





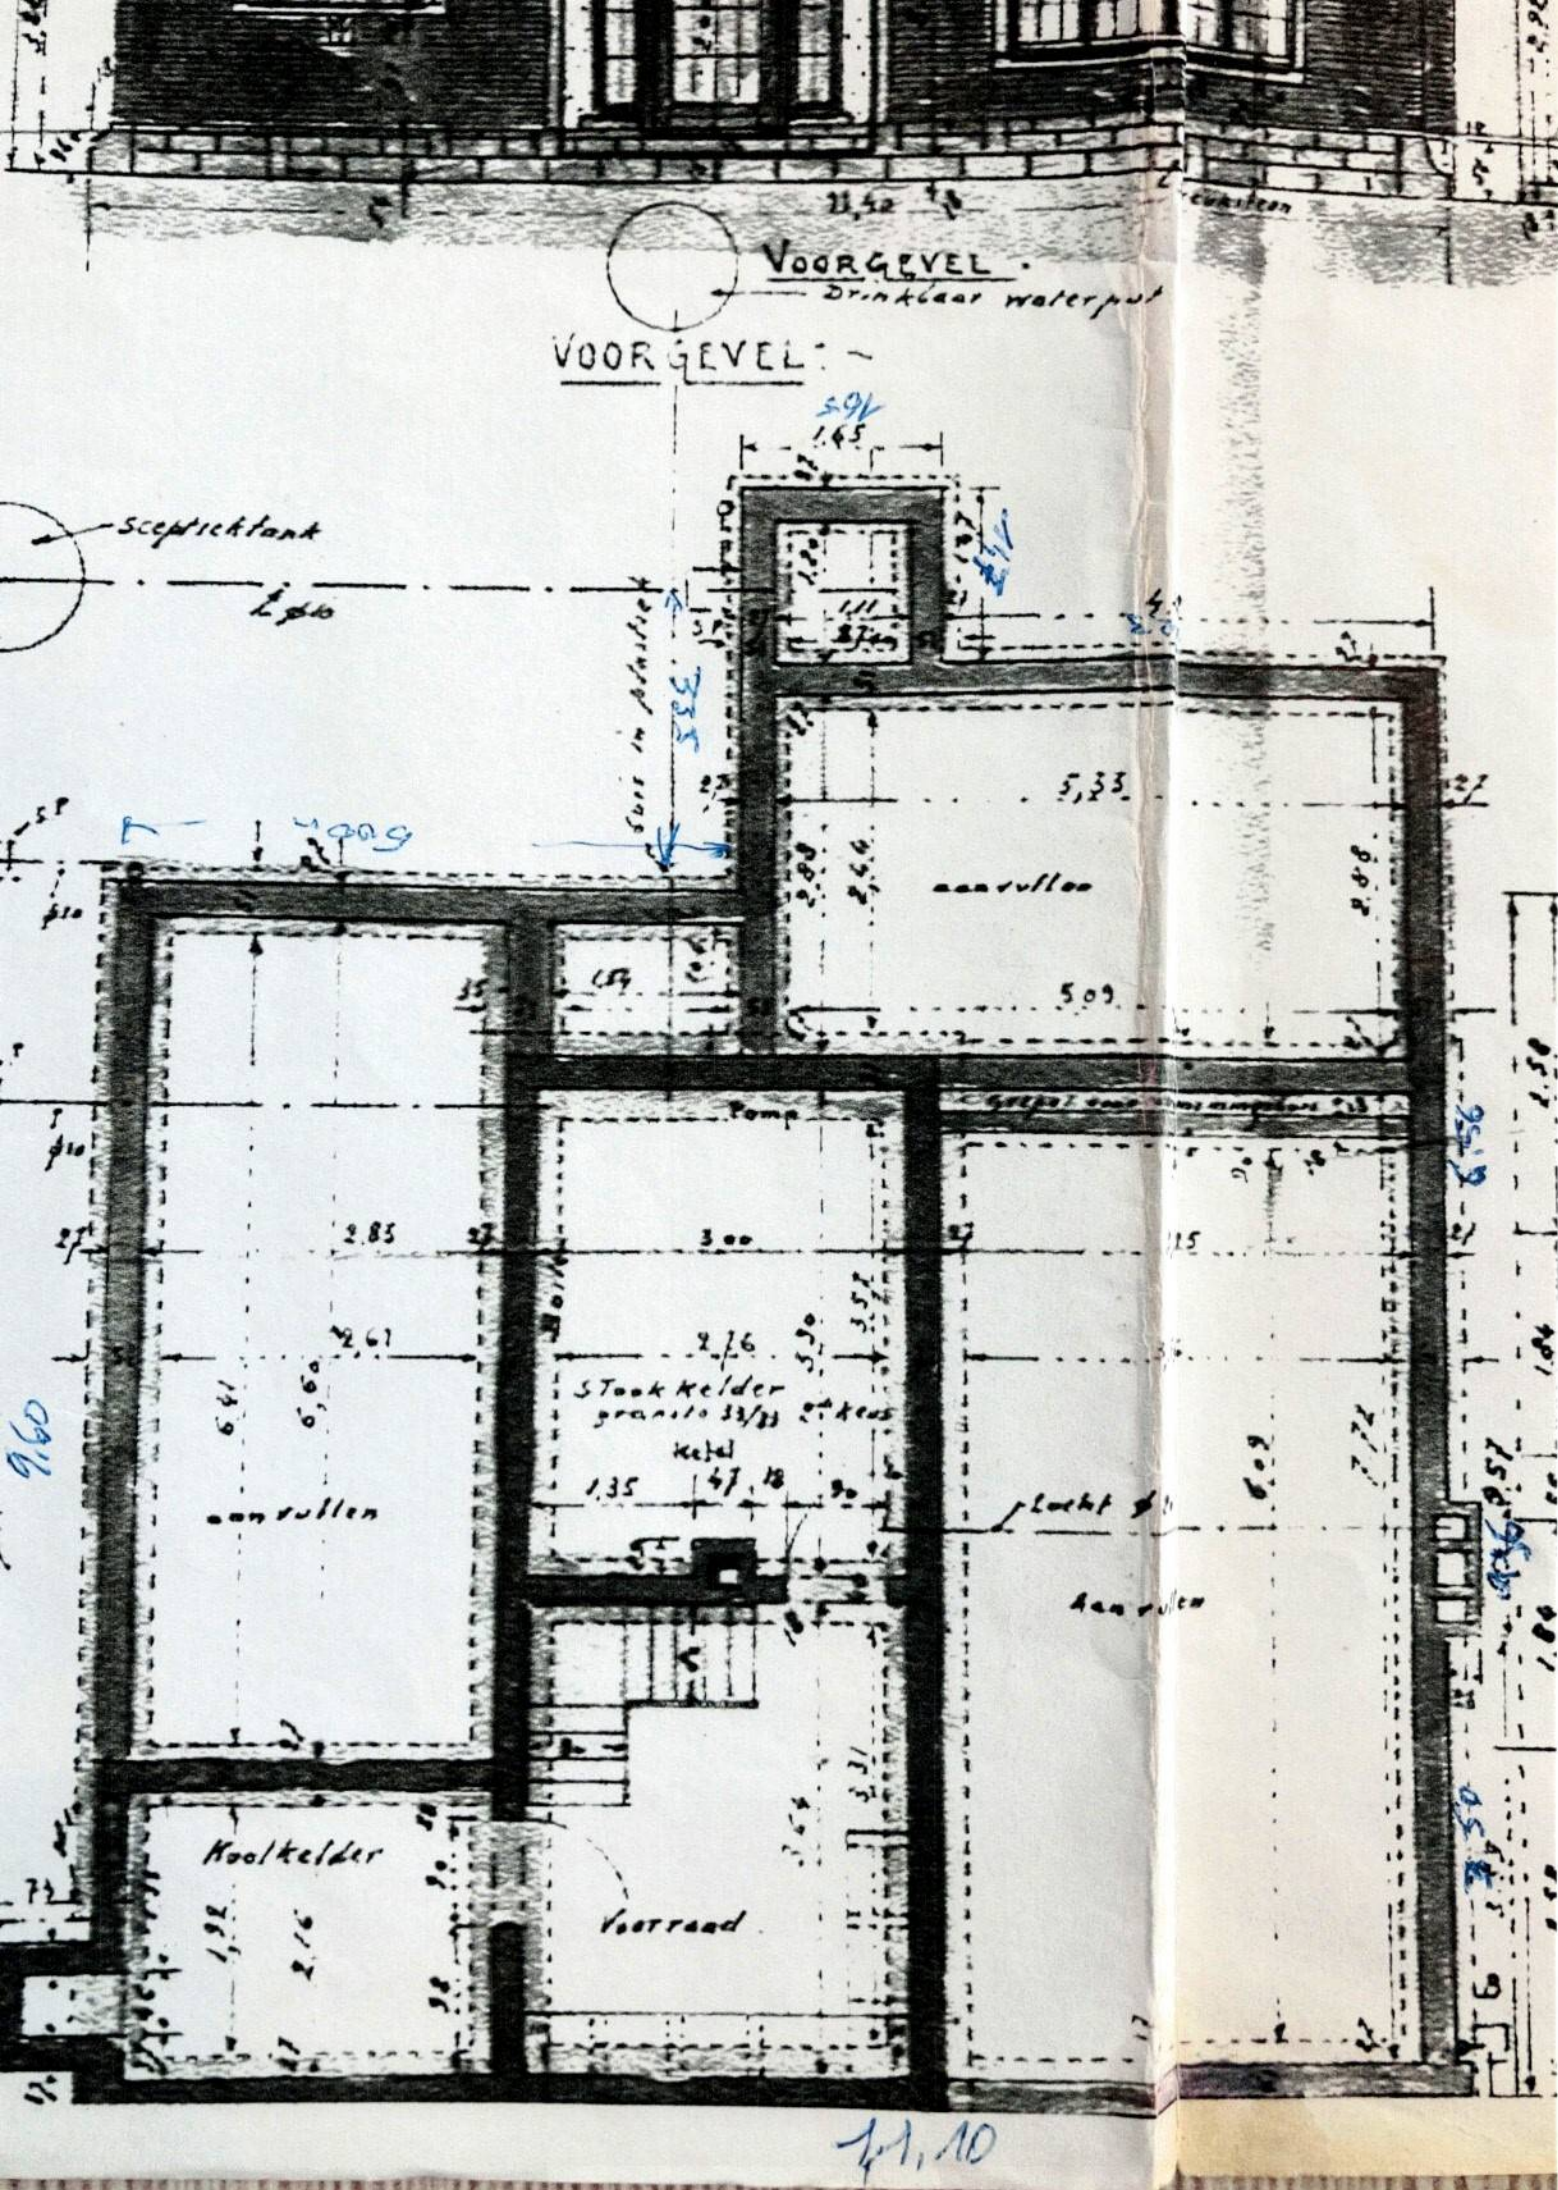



ZYGEVEL. LINKS.

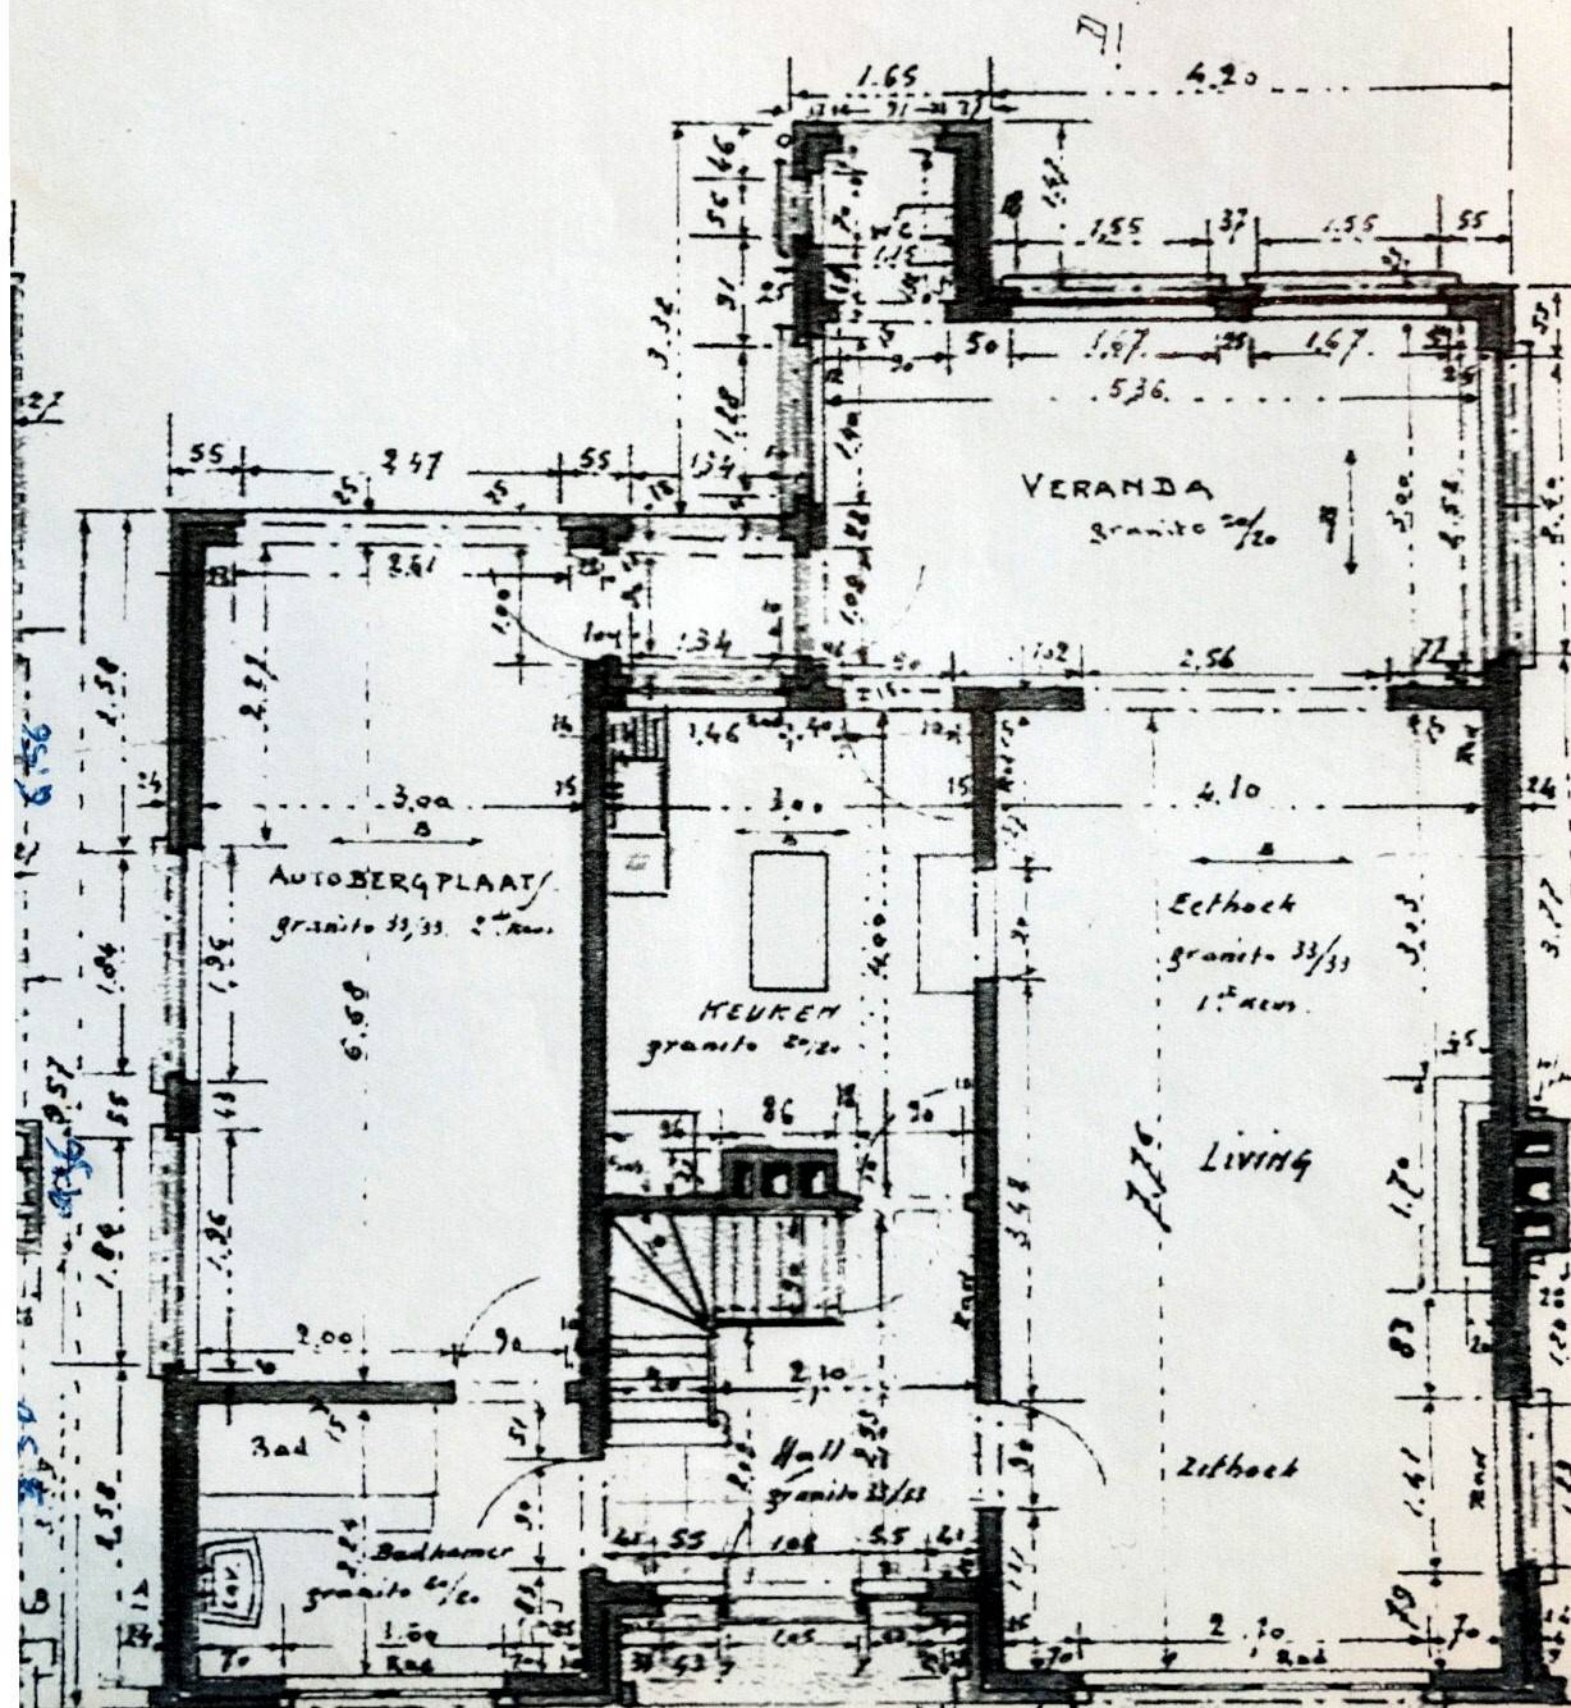

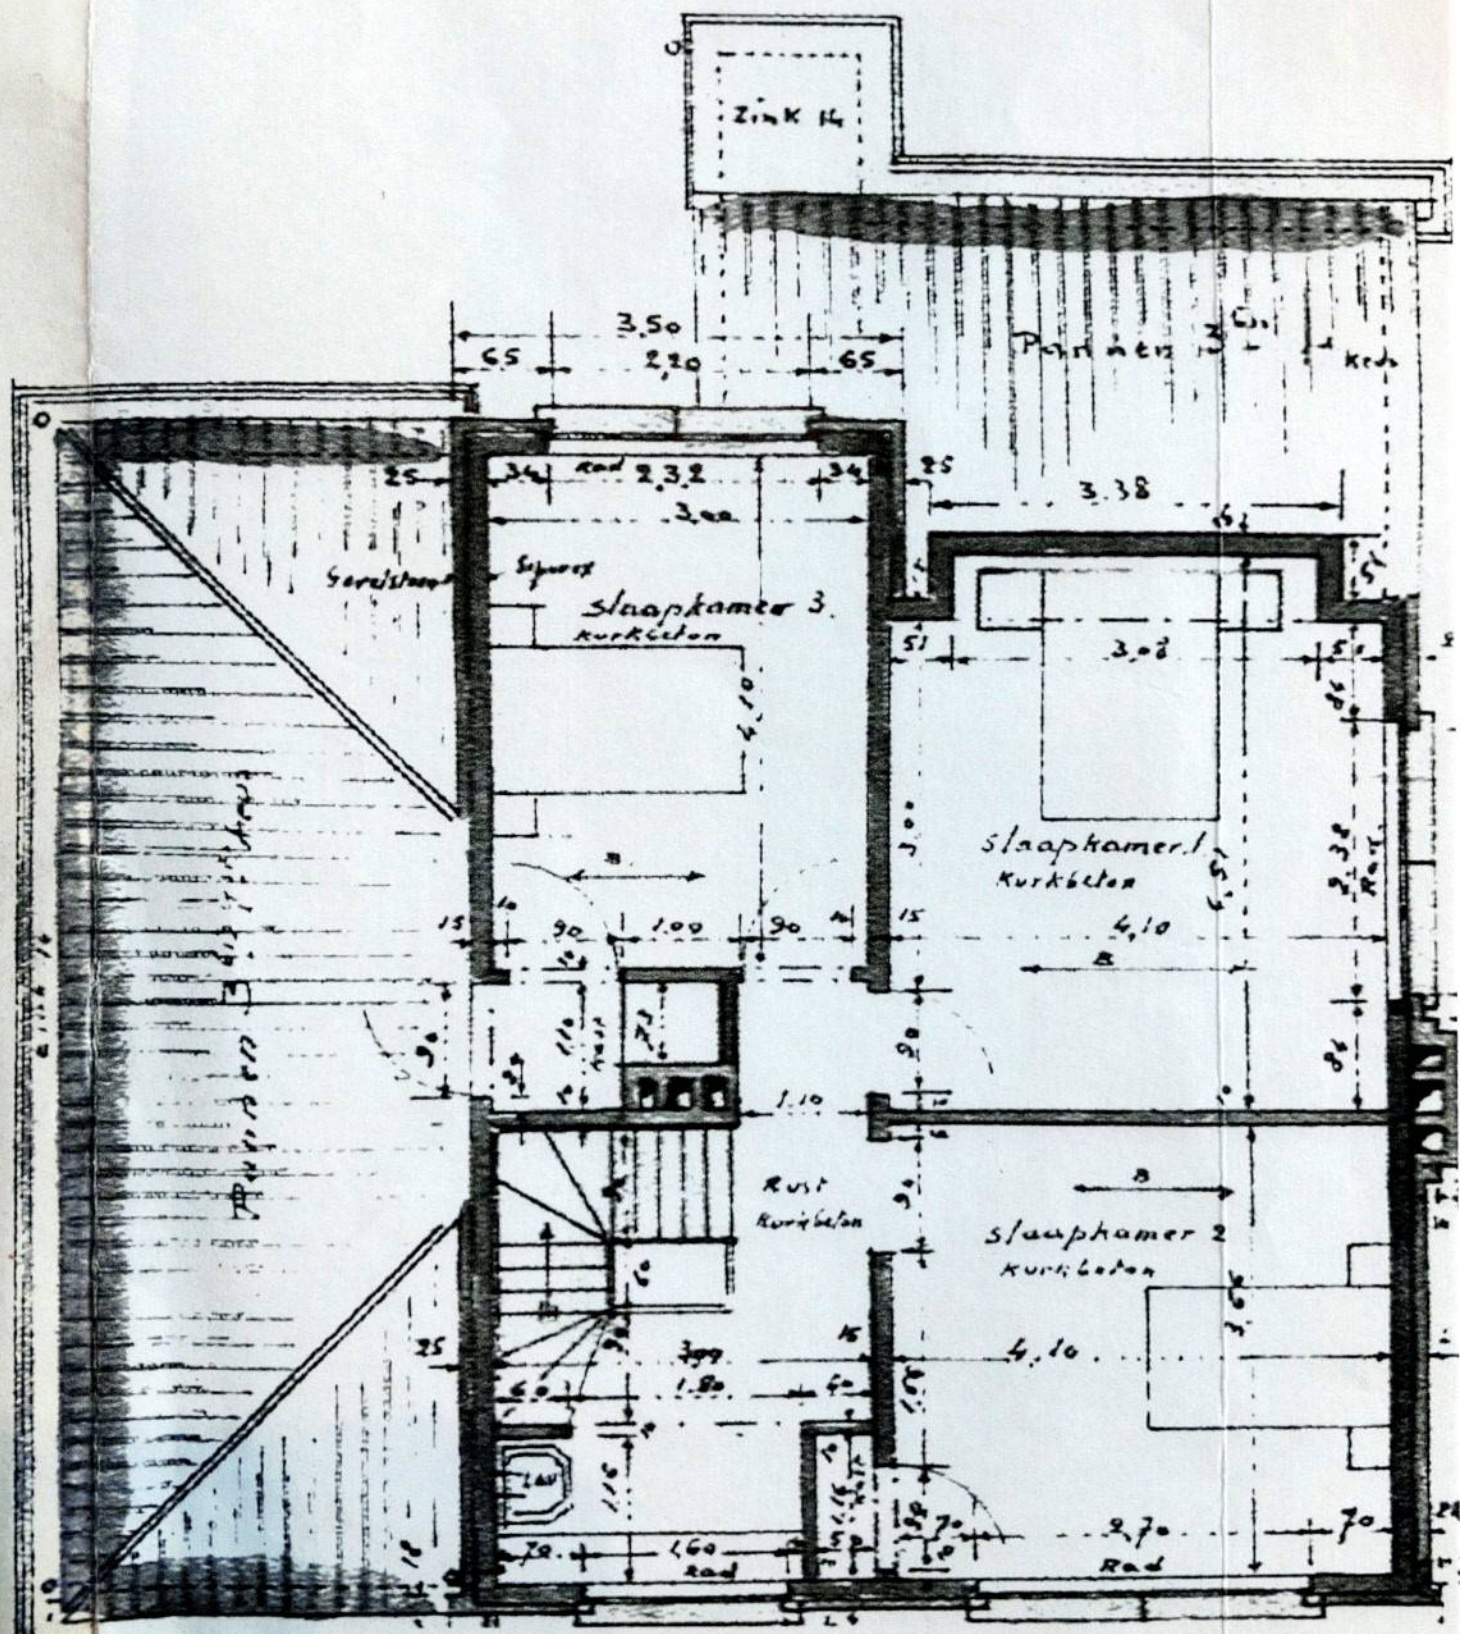

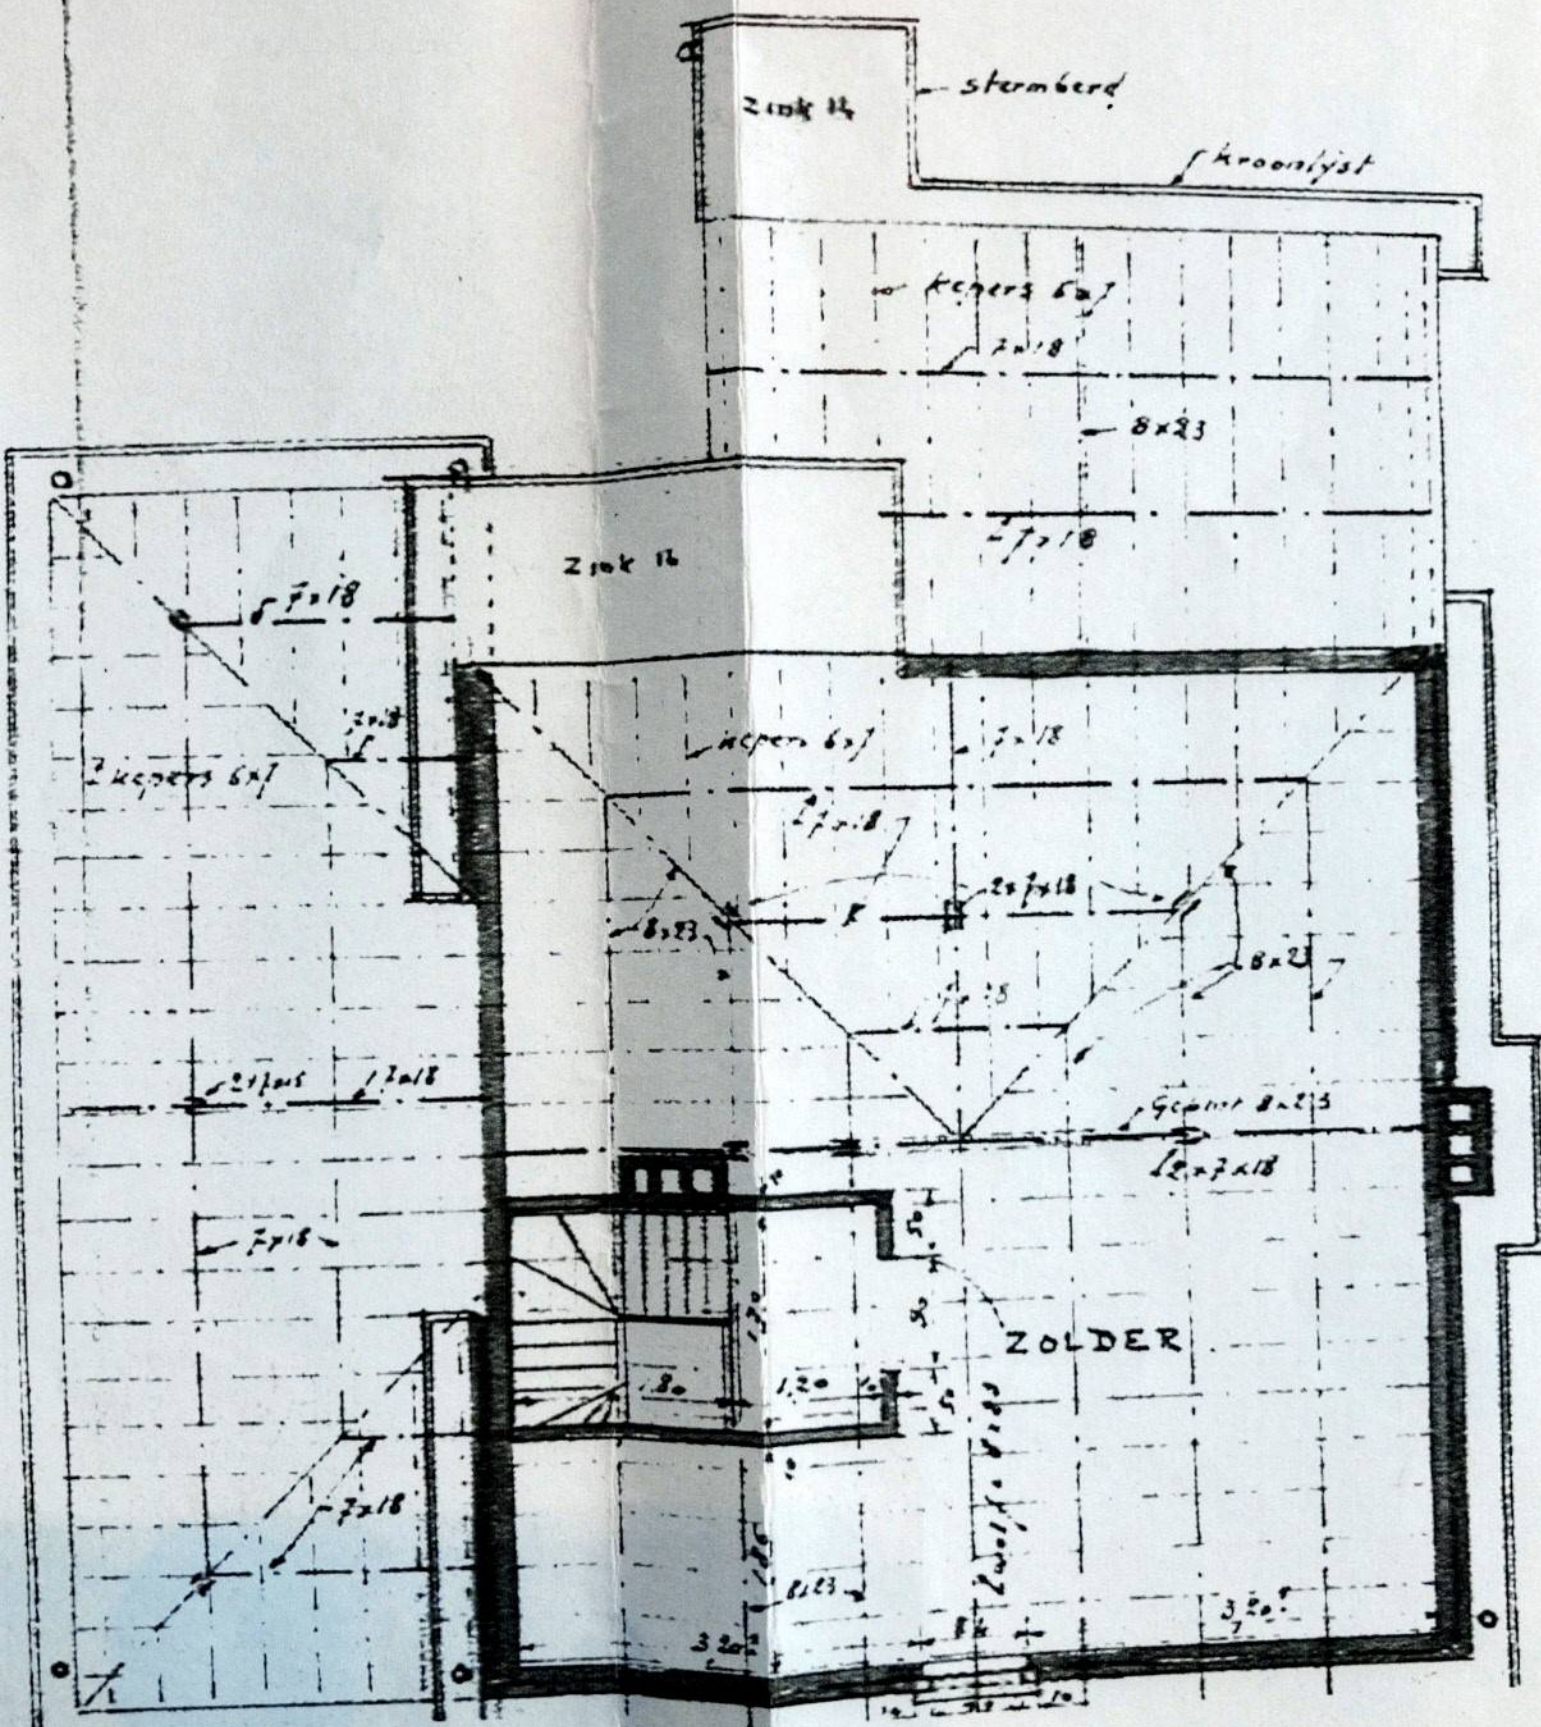

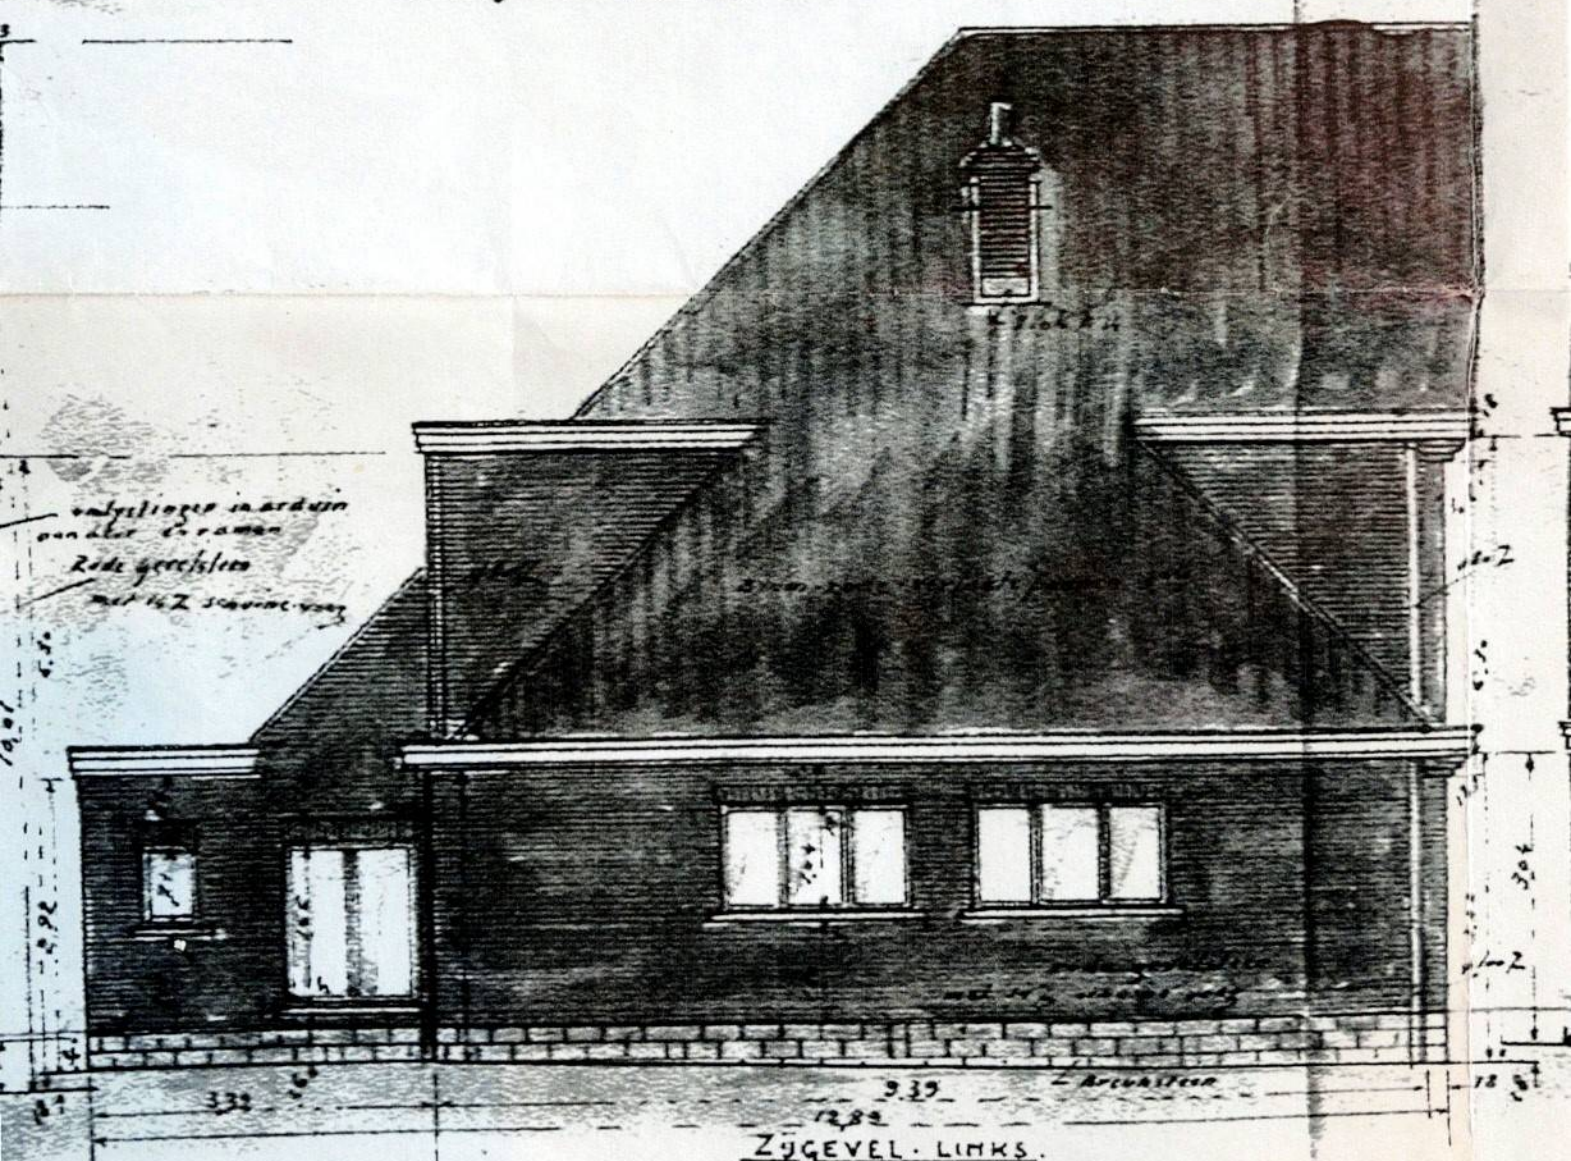

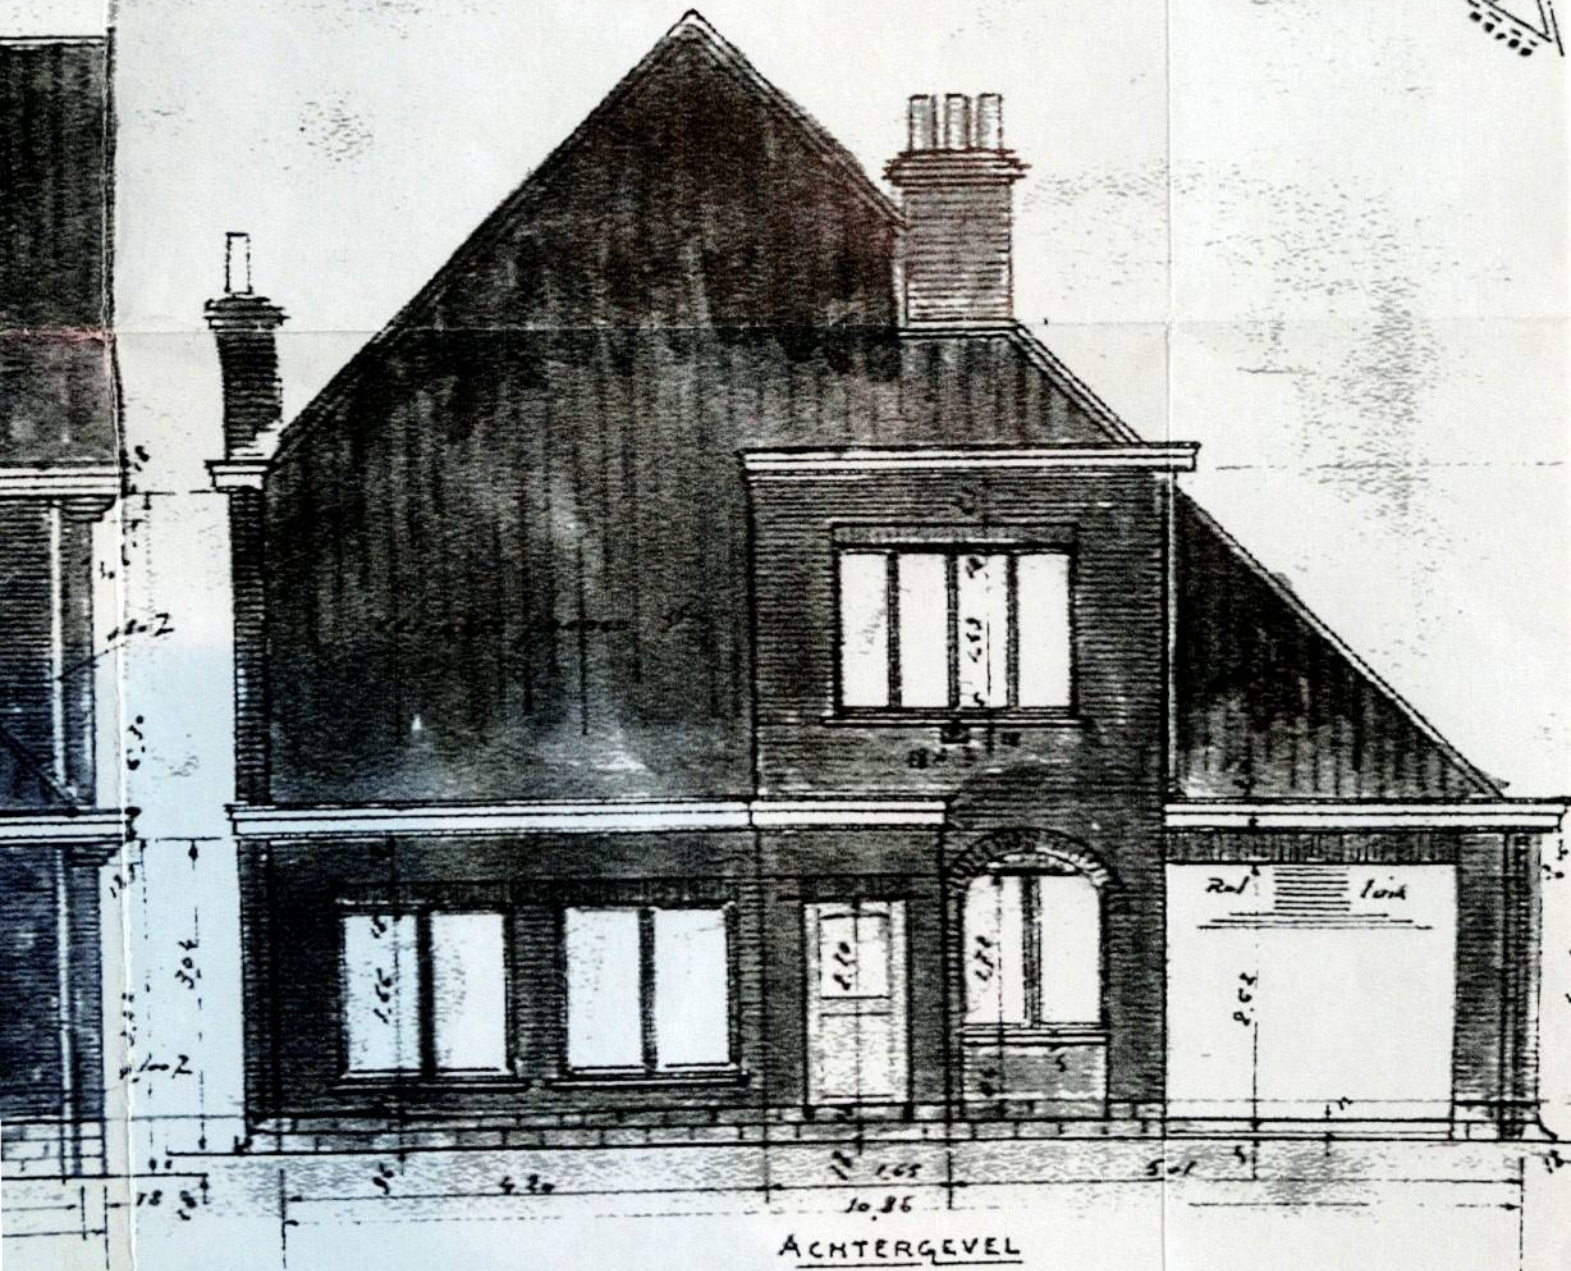

...15
 wonende Paardenkerkhofstraat N°106, te Mechelen. tel. 144.34.
 Architect N°247, A

ANGENOMEN EN GEDIGEKEURD DOOR:-

HET GEMEENTEBESTUUR:-

DE EIGENAAR:-

Mechelen Januari 19



Plattegrond van de Gemeentebestuur van Mechelen
 Architect N°247, A
 Plattegrond van de Gemeentebestuur van Mechelen
 30-3-1960

6001

Ligging plan schaal 1/10.000



Binnenruimte oppervlakte

Kamers	3 x 4 =	12,00 m ²
L. Vloer	7,76 x 4,1 =	31,81 m ²
Kamer I.	4,00 x 4,1 =	16,40 m ²
"	0,51 x 3,08 =	1,57 m ²
Kamer II	3,66 x 4,1 =	15,11 m ²
Kamer III	4 x 3 =	12,00 m ²

Samen 88,78 m²

ZIJGEVEL - RECHTS

