


NIEUWE TOESTAND

VOLLE GROND

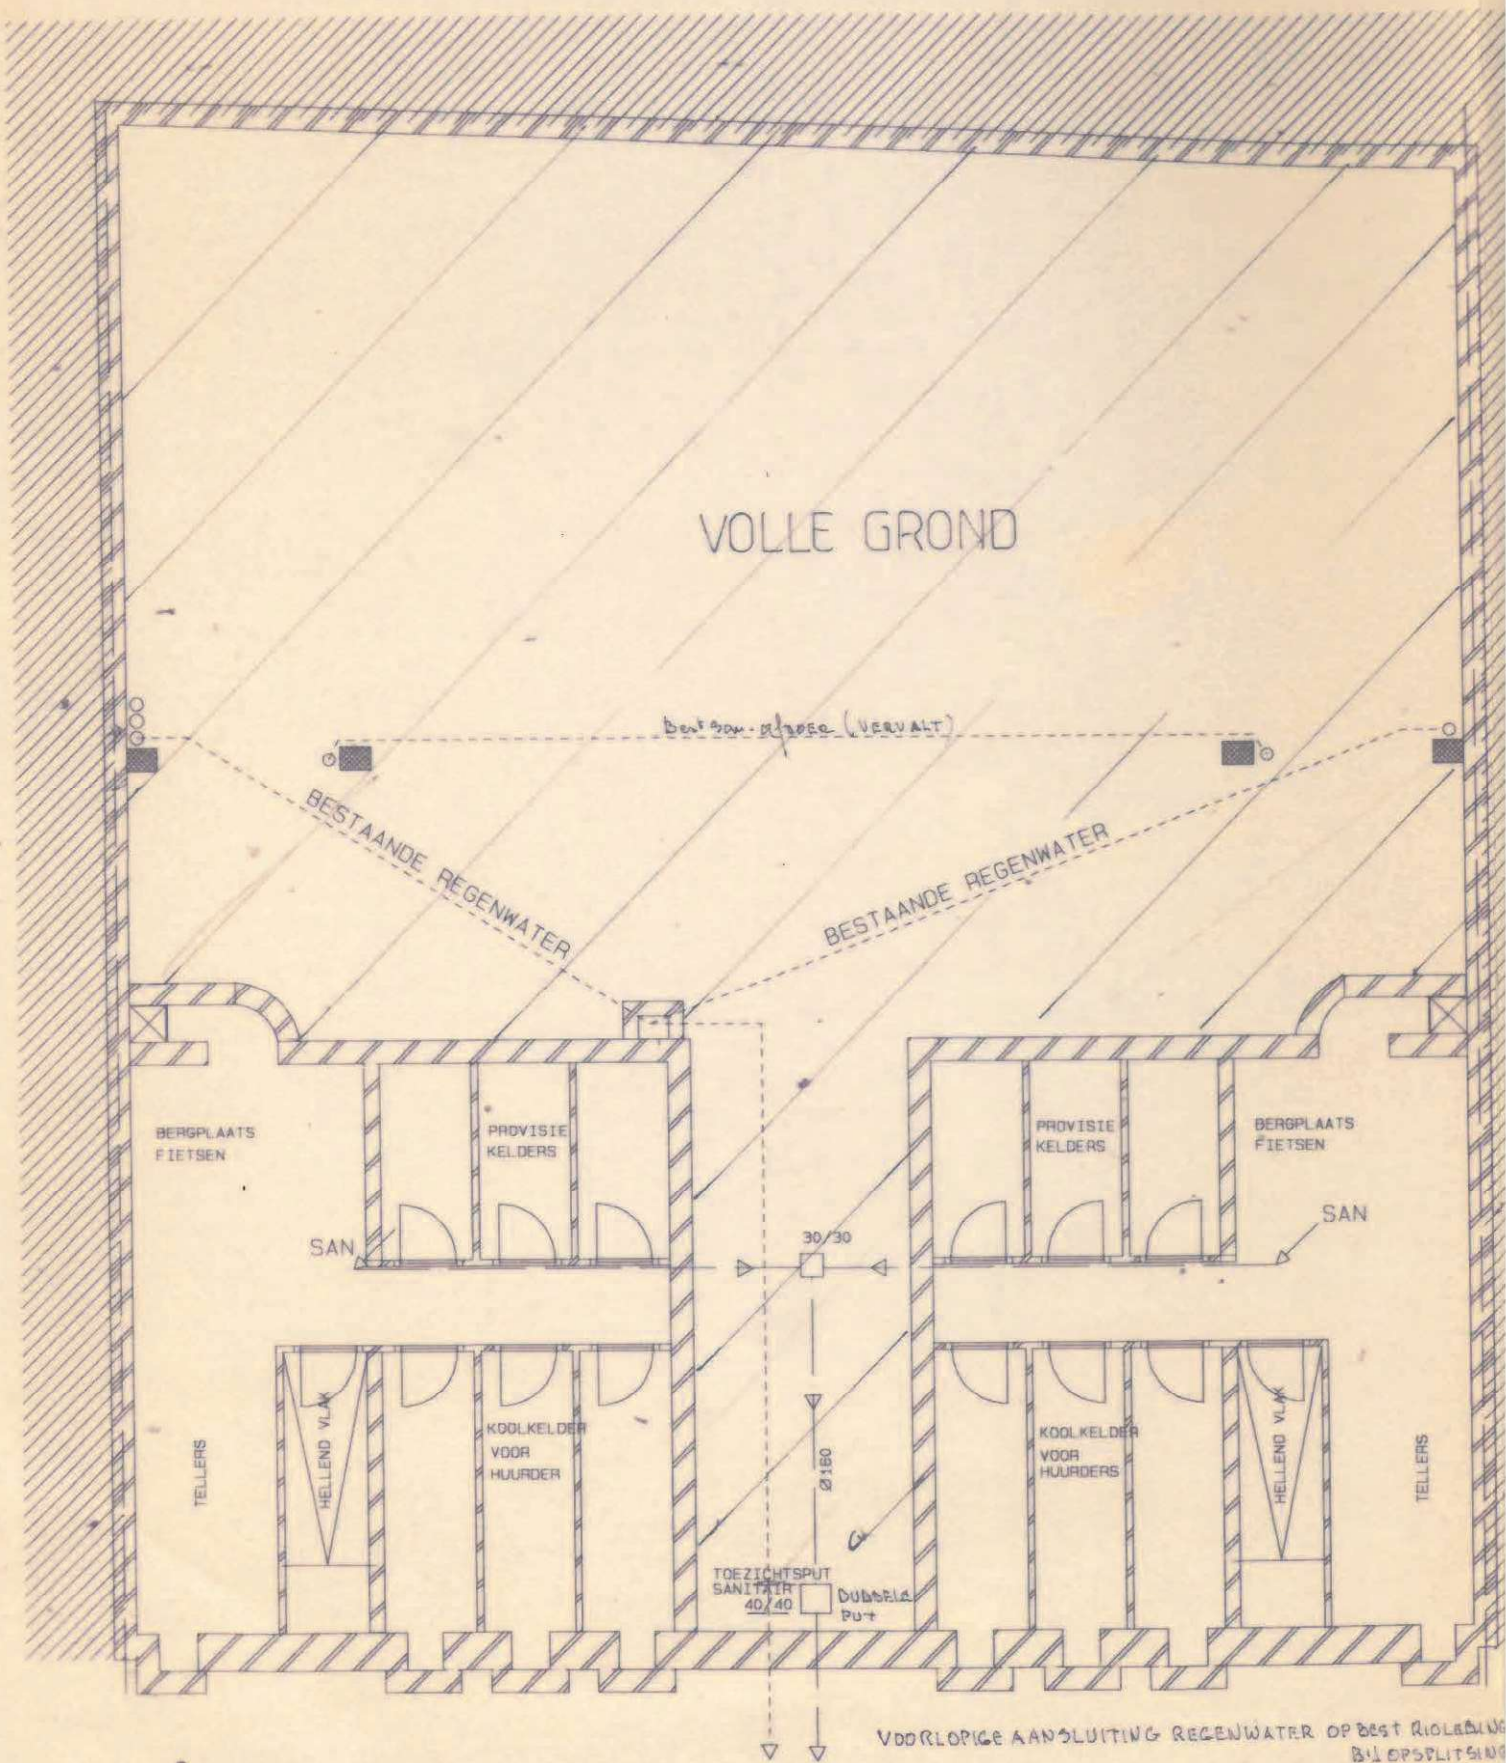

VOORLORIGE AANSLUITING REGENWATER OP BEST RIJLEIDING BIJ OPSPLITSING