
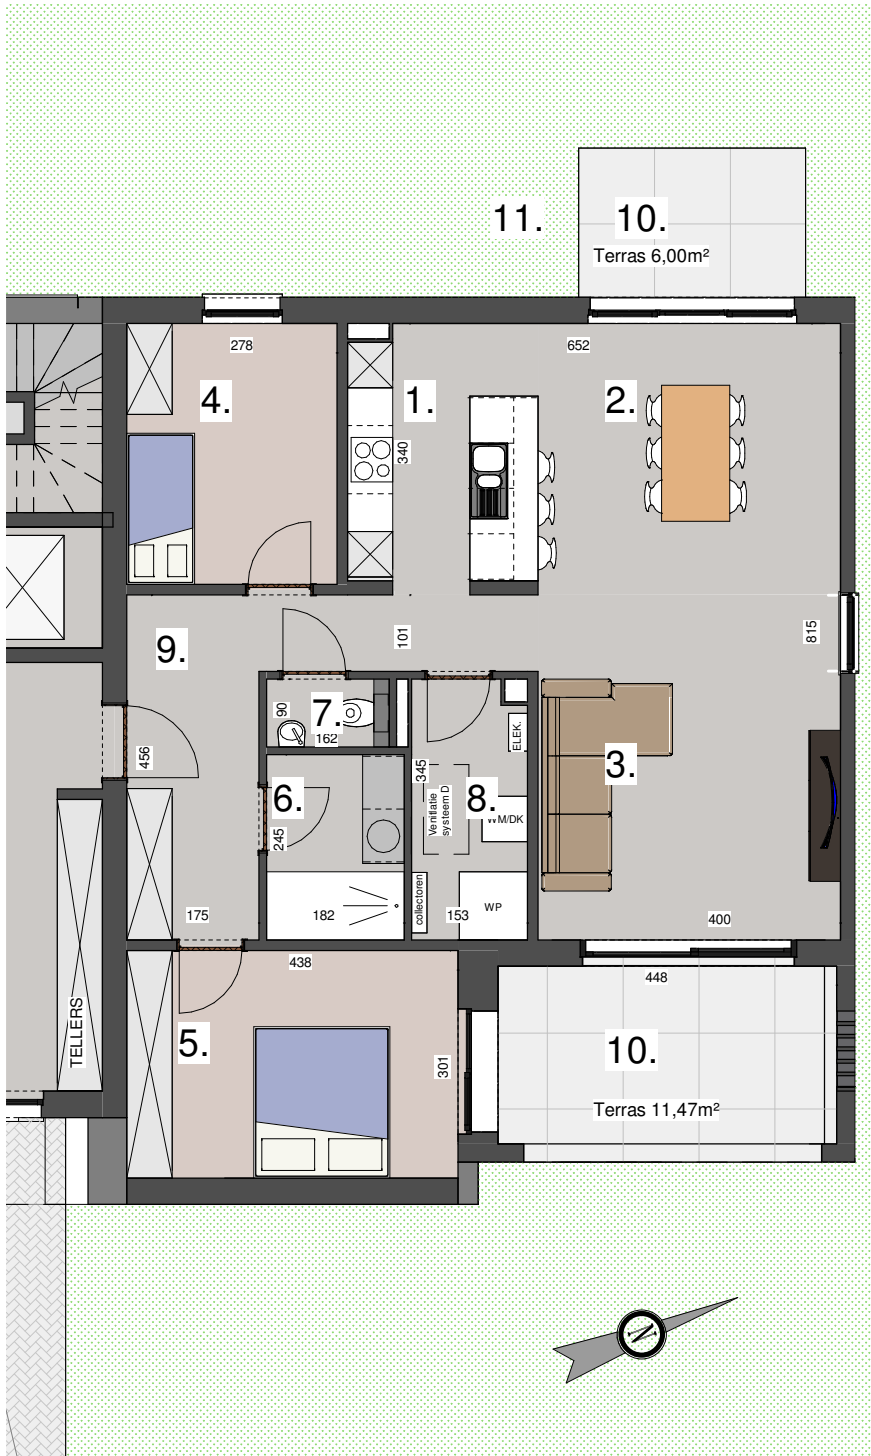
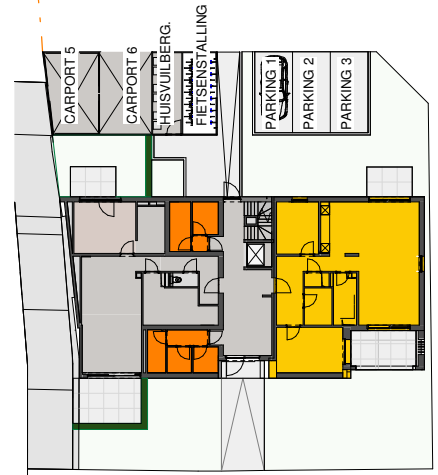


23-11-2020

Bruto oppervlakte:
appartement: 104,50m²
oppervlakte terras: 11,47 + 6m²
Aantal slaapkamers: 2

0496-55 24 89

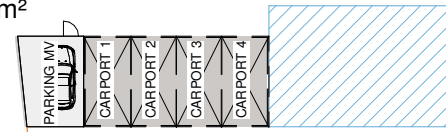

1. keuken
2. eethoek
3. zithoek
4. slaapkamer 1
5. slaapkamer 2
6. badkamer
7. wc
8. berging
9. hall
10. terras
11. tuin

APPARTEMENT 002
1/100



Tineke Van Roey
VASTGOED

tel: 0496 31 83 51

De plannen en maatvoering zijn indicatief.
Wijzigingen tijdens de uitvoering zijn mogelijk.
Er kunnen geen rechten aan de tekening worden ontleend.
Keuken en meubilair zijn illustratief.