




pabo

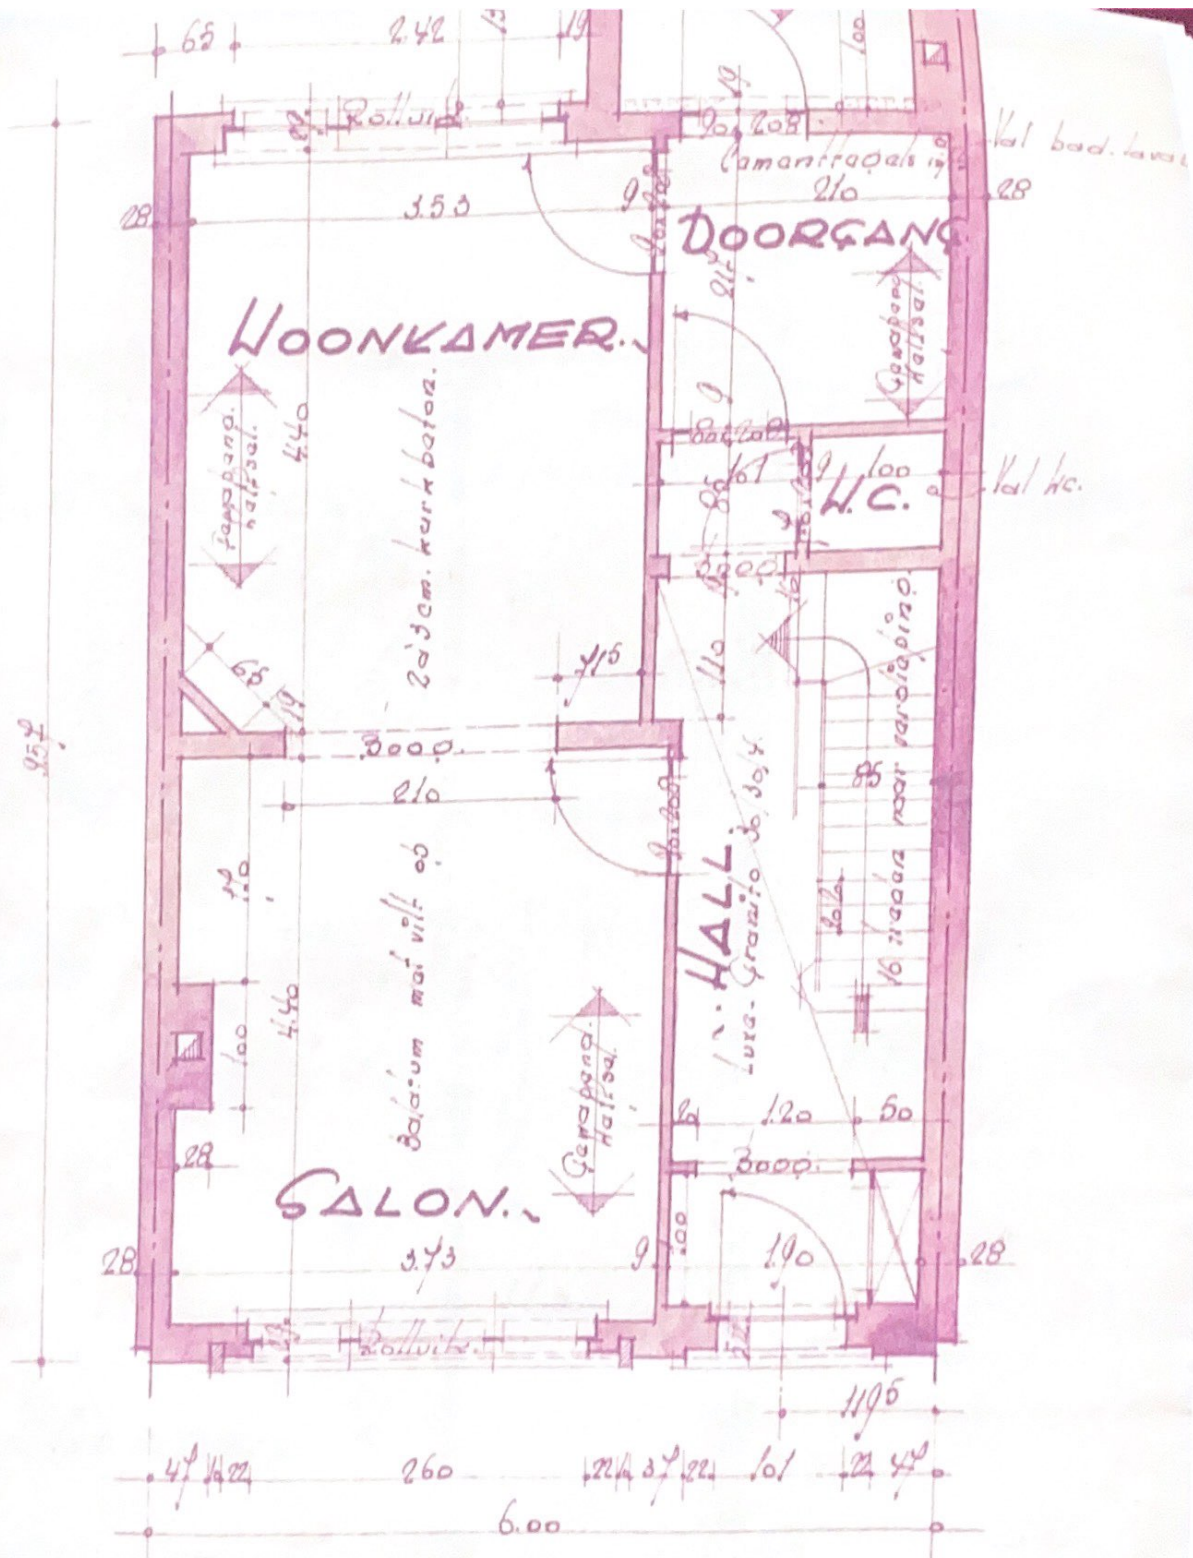

~. GELÜKVLOERS. ~

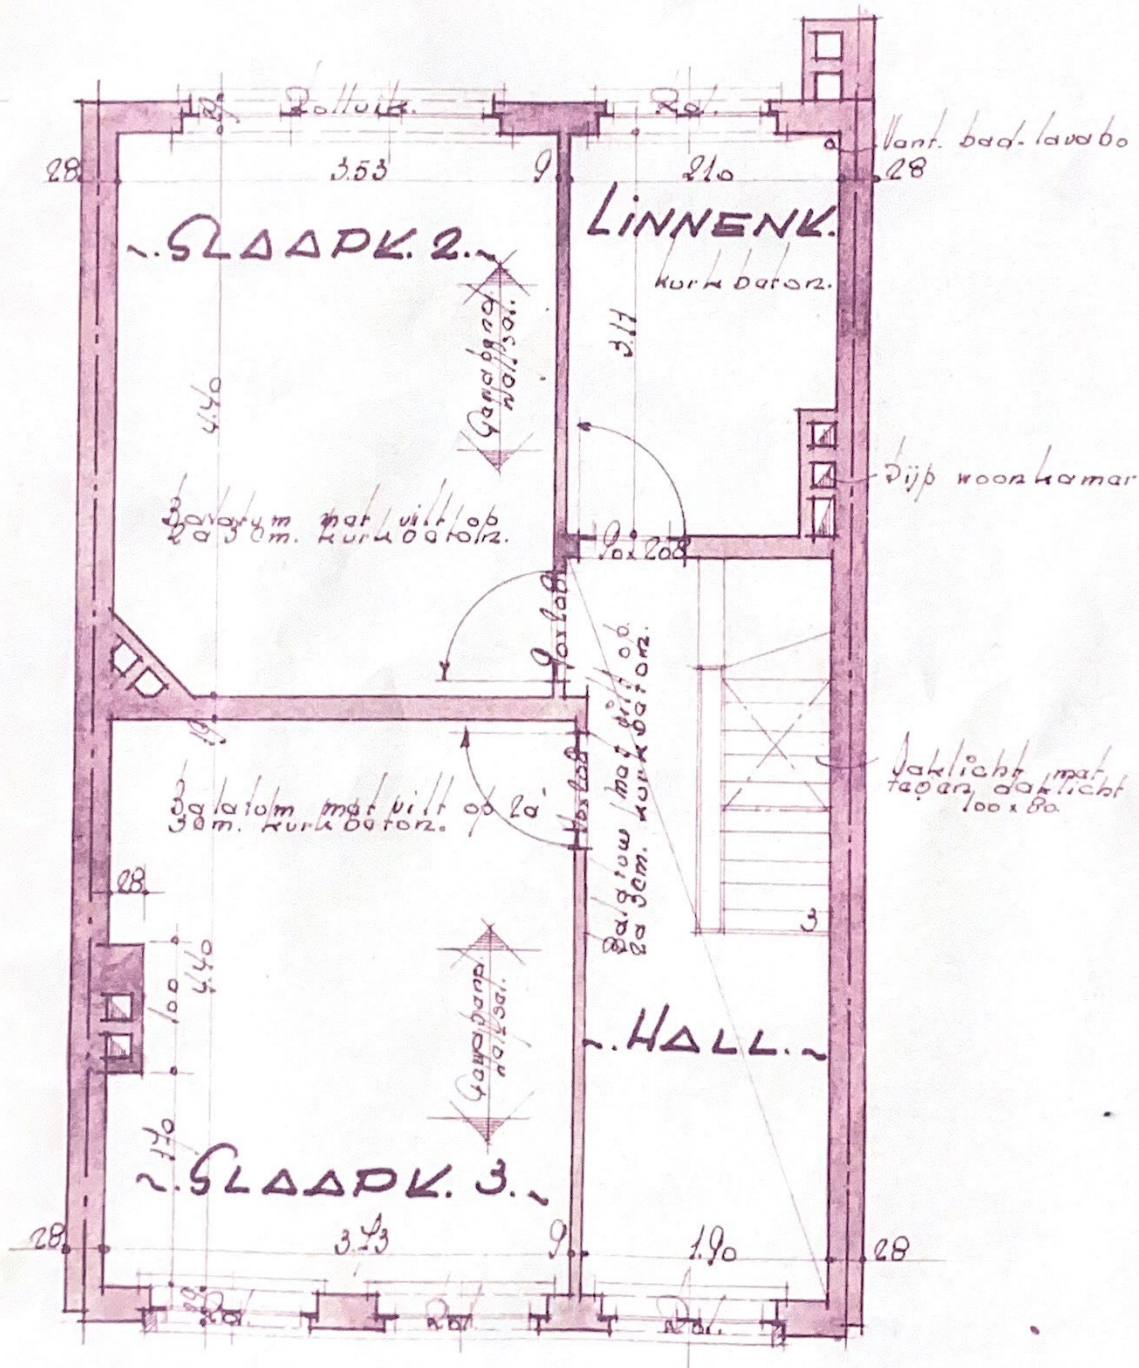

2^e VERDIEPING

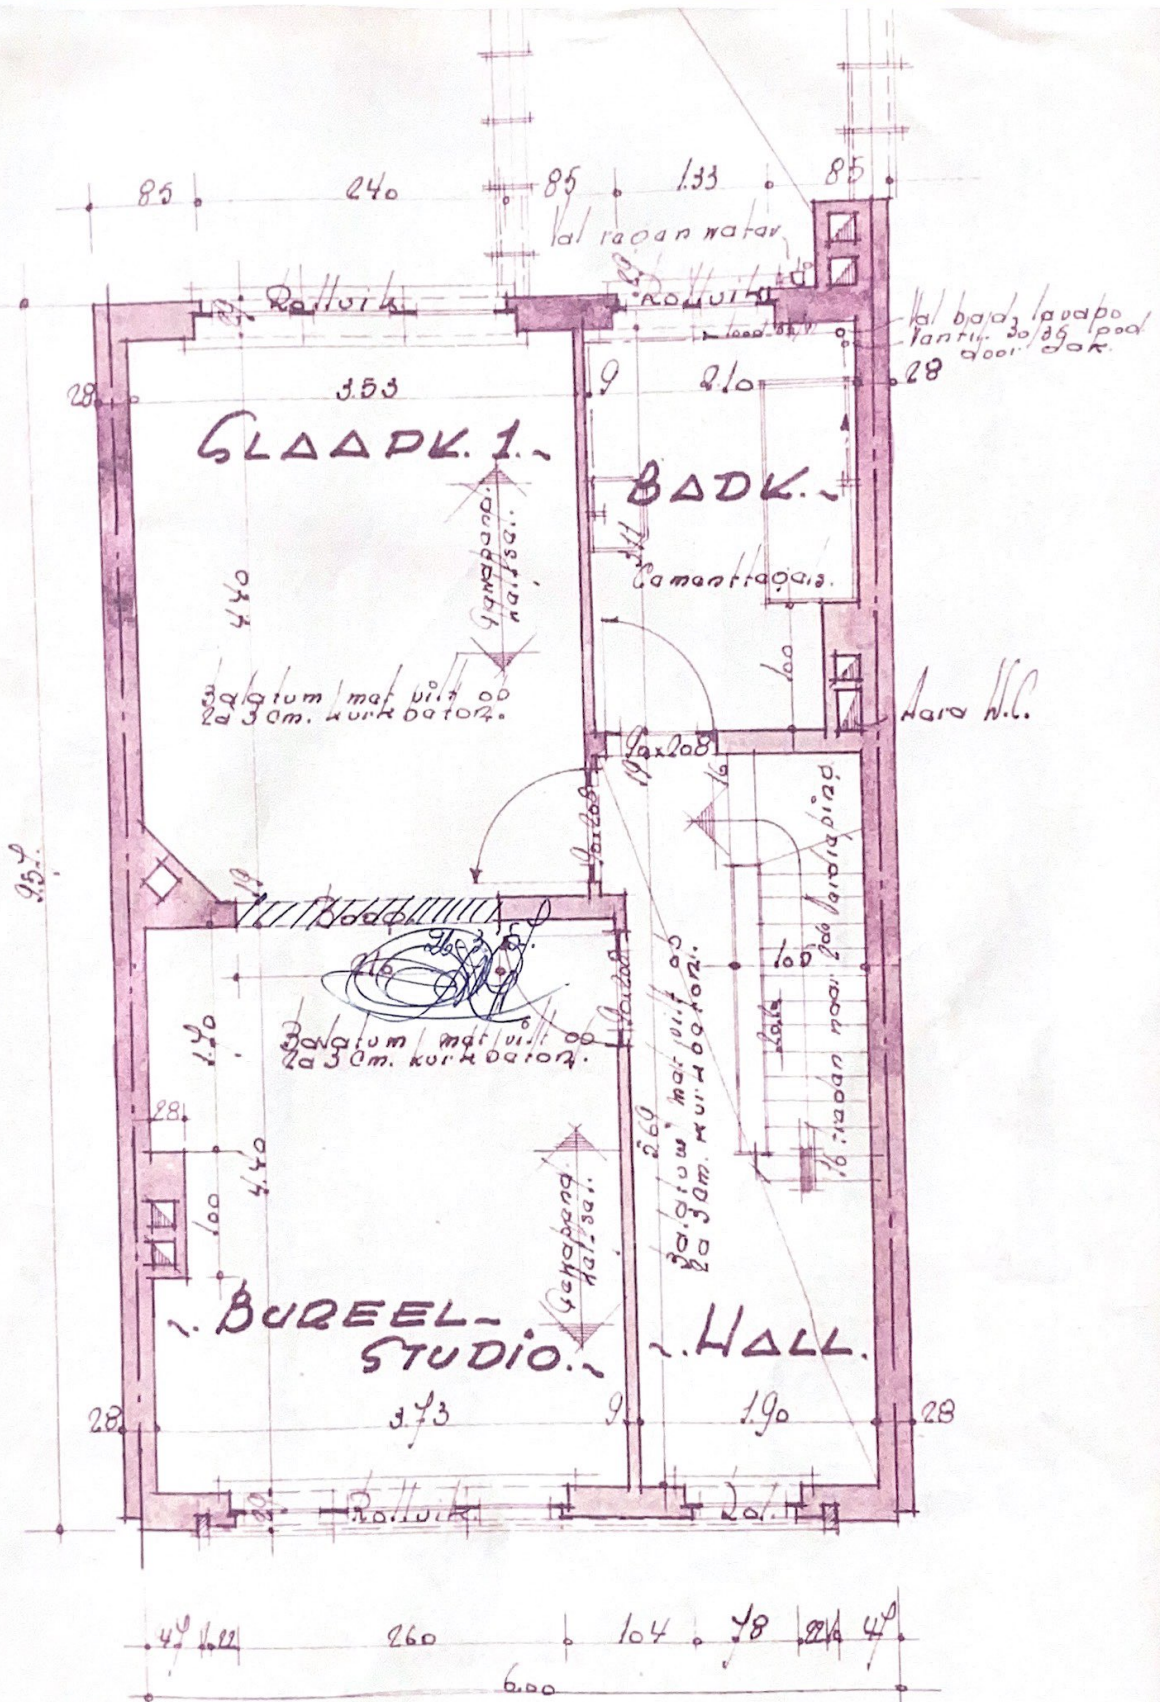

VERDIEPING

BOUWEN VAN EEN WOONHUIS

voor rekening van

M. EN MEV. VERCAUTEREN
WONENDE

MECHELEN Koningsrijke Afd. 136
op te richten.

MECHELEN Lakenmakersstraat

PLANS - GEVELS - DOORSNEDEN: Sch. 2/1.
CADASTRAAL GEKEND: SECTIE C 11. 200 f. daal

DE ARCHITECT,
Amia, van Spaarbam,
11. 200 f. daal 136.
11. 200 f. daal 0286.

[Handwritten signature]

130
22.2.57

Goedgekeurde. Goedgekeurde
datum van. 21-2-57
DE EIGENAAR,

* Verwanten

Goedgekeurde bij mijn bouwvergunning
in datum van 21-2-57
DE EIGENAAR,

* Verwanten


Goedgekeurde. Goedgekeurde, en aan genomen voor uitvoering
van Goedgekeurde trouw en datum van 21-2-57
DE EIGENAAR,



MINISTERIE VAN OPENBARE WERKEN
EN VAN WED. O.P.W.
Bestuur voor Stedebouw
in de Provincie Antwerpen
Hij gevoegd bij het voor-
waardelijk machtigingsbesluit
nr. 93.598/3.
van 11-4-1957

FEBRUARI 57.

1

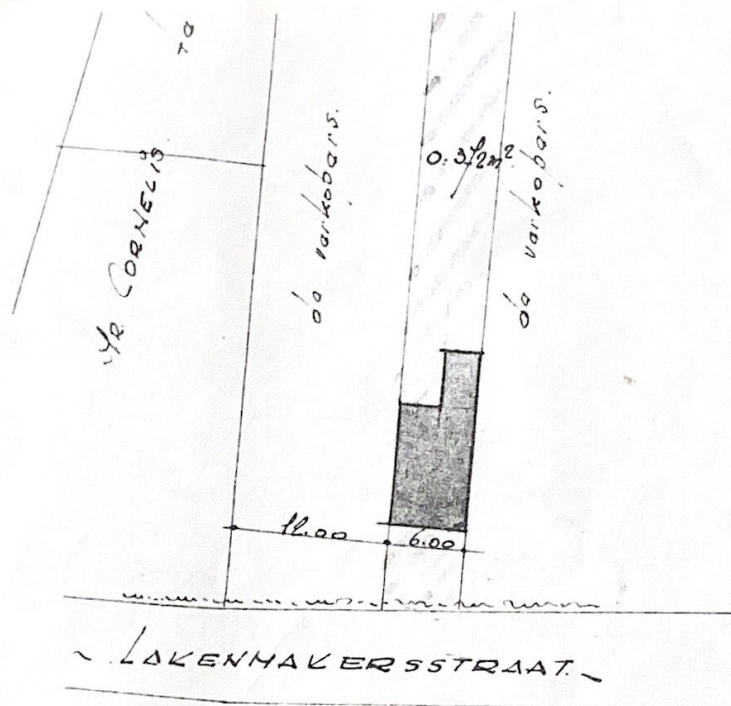


INPLANTINGSPLAN.

SCHAAL 1/200.

AL DE FUNDERINGEN GAAN TOT OP DE VASTE GROND. VANAF HET MIDDELPUNT DER STRAAT TOT AAN DE VOORGEVEL IS EEN HELLING VAN ± 3 CM. P.M. TE VOORZIEN. DE GEVELSTEKEN ZULLEN BIJ MIDDEL VAN GEFALVANISEERDE HAKEN OM DE 50 CM. HORIZONTAAL EN VERTICAAL MET HET METSELWERK VERBONDEN WORDEN. DE MUREN IN AANRAKING MET DE GROND ZULLEN ZUIVER AFCEMENTEERD WORDEN, DAAROP VERVOLGENS 2 LAGEN KOUDE TEER OF BITUME. DE SCHOONPILLEN DIENEN INWENDIG ZUIVER AFCEMENTEERD TE WORDEN. PLAN EN LASTENBOEK VERVOLLEDIGEN ELKANDER.


MECHELEN (a.m.)

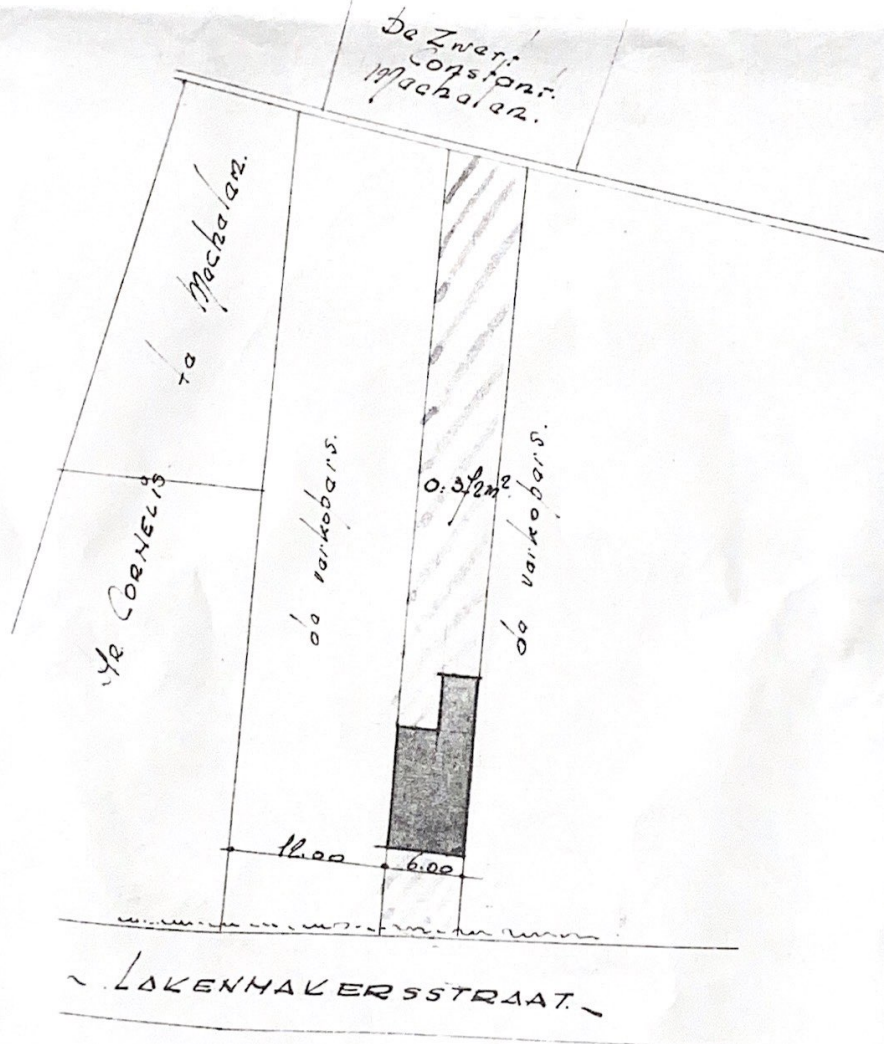

INPLANTINGSPLAN.


SCHAAL 1/100.

AL DE FUNDERINGEN GAAN TOT OP DE VASTE GROND. VANAF HET MIDDELPUNT DER STRAAT TOT AAN DE VOORGEVEL IS EEN HELLING VAN ± 3 CM PM. TE VOORZIEN. DE GEVELSTENEN ZULLEN BIJ MIDDEL VAN GEFALVANISEERDE HAKEN EN DE F...

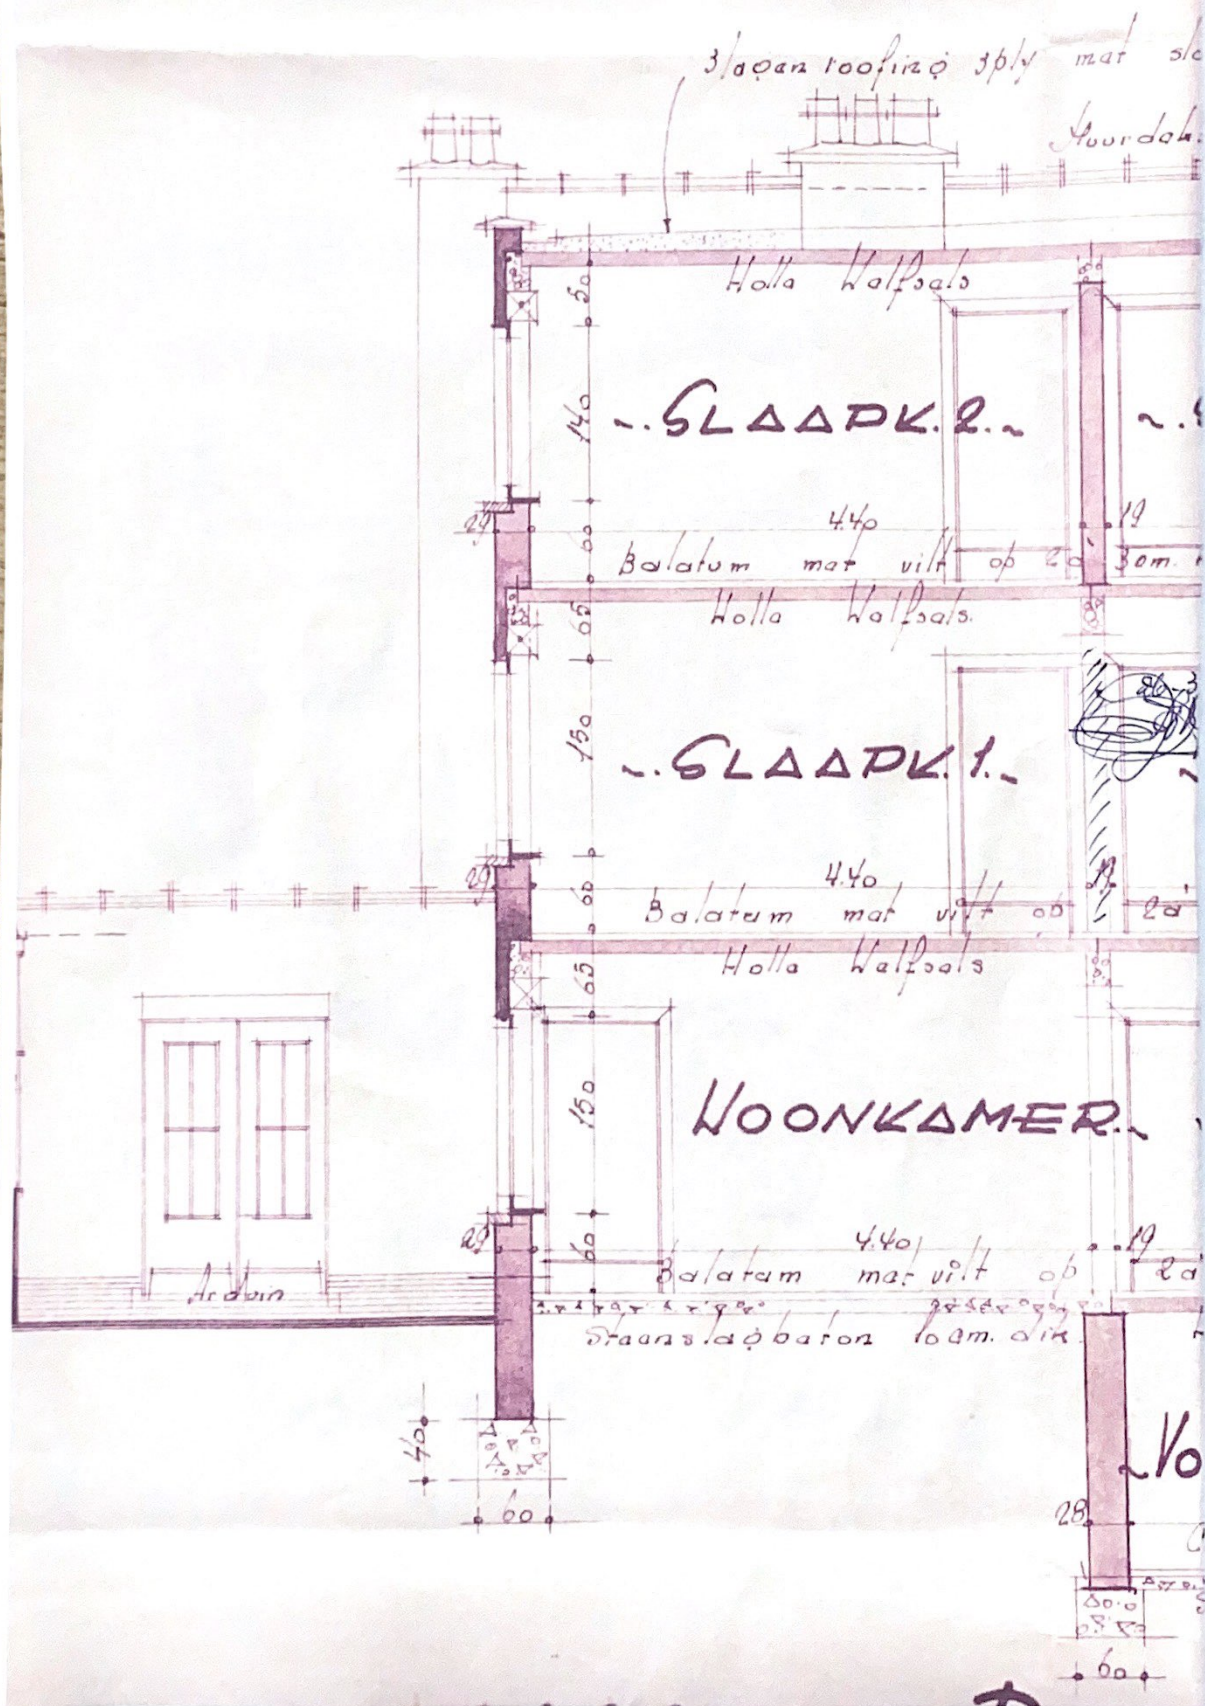


salts in Olais water.



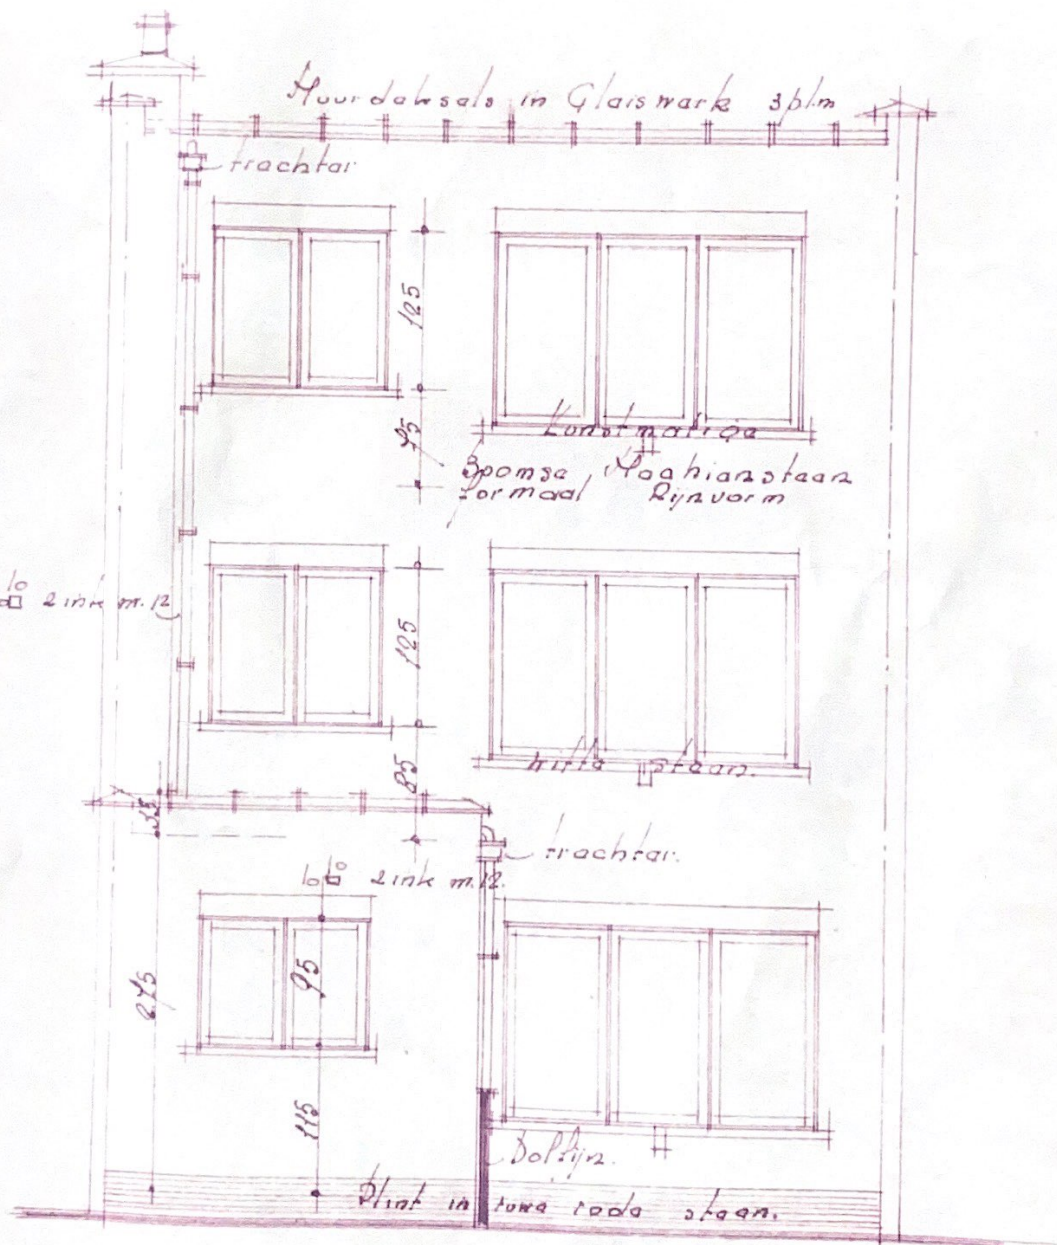


1. ACHTERGEVEL.

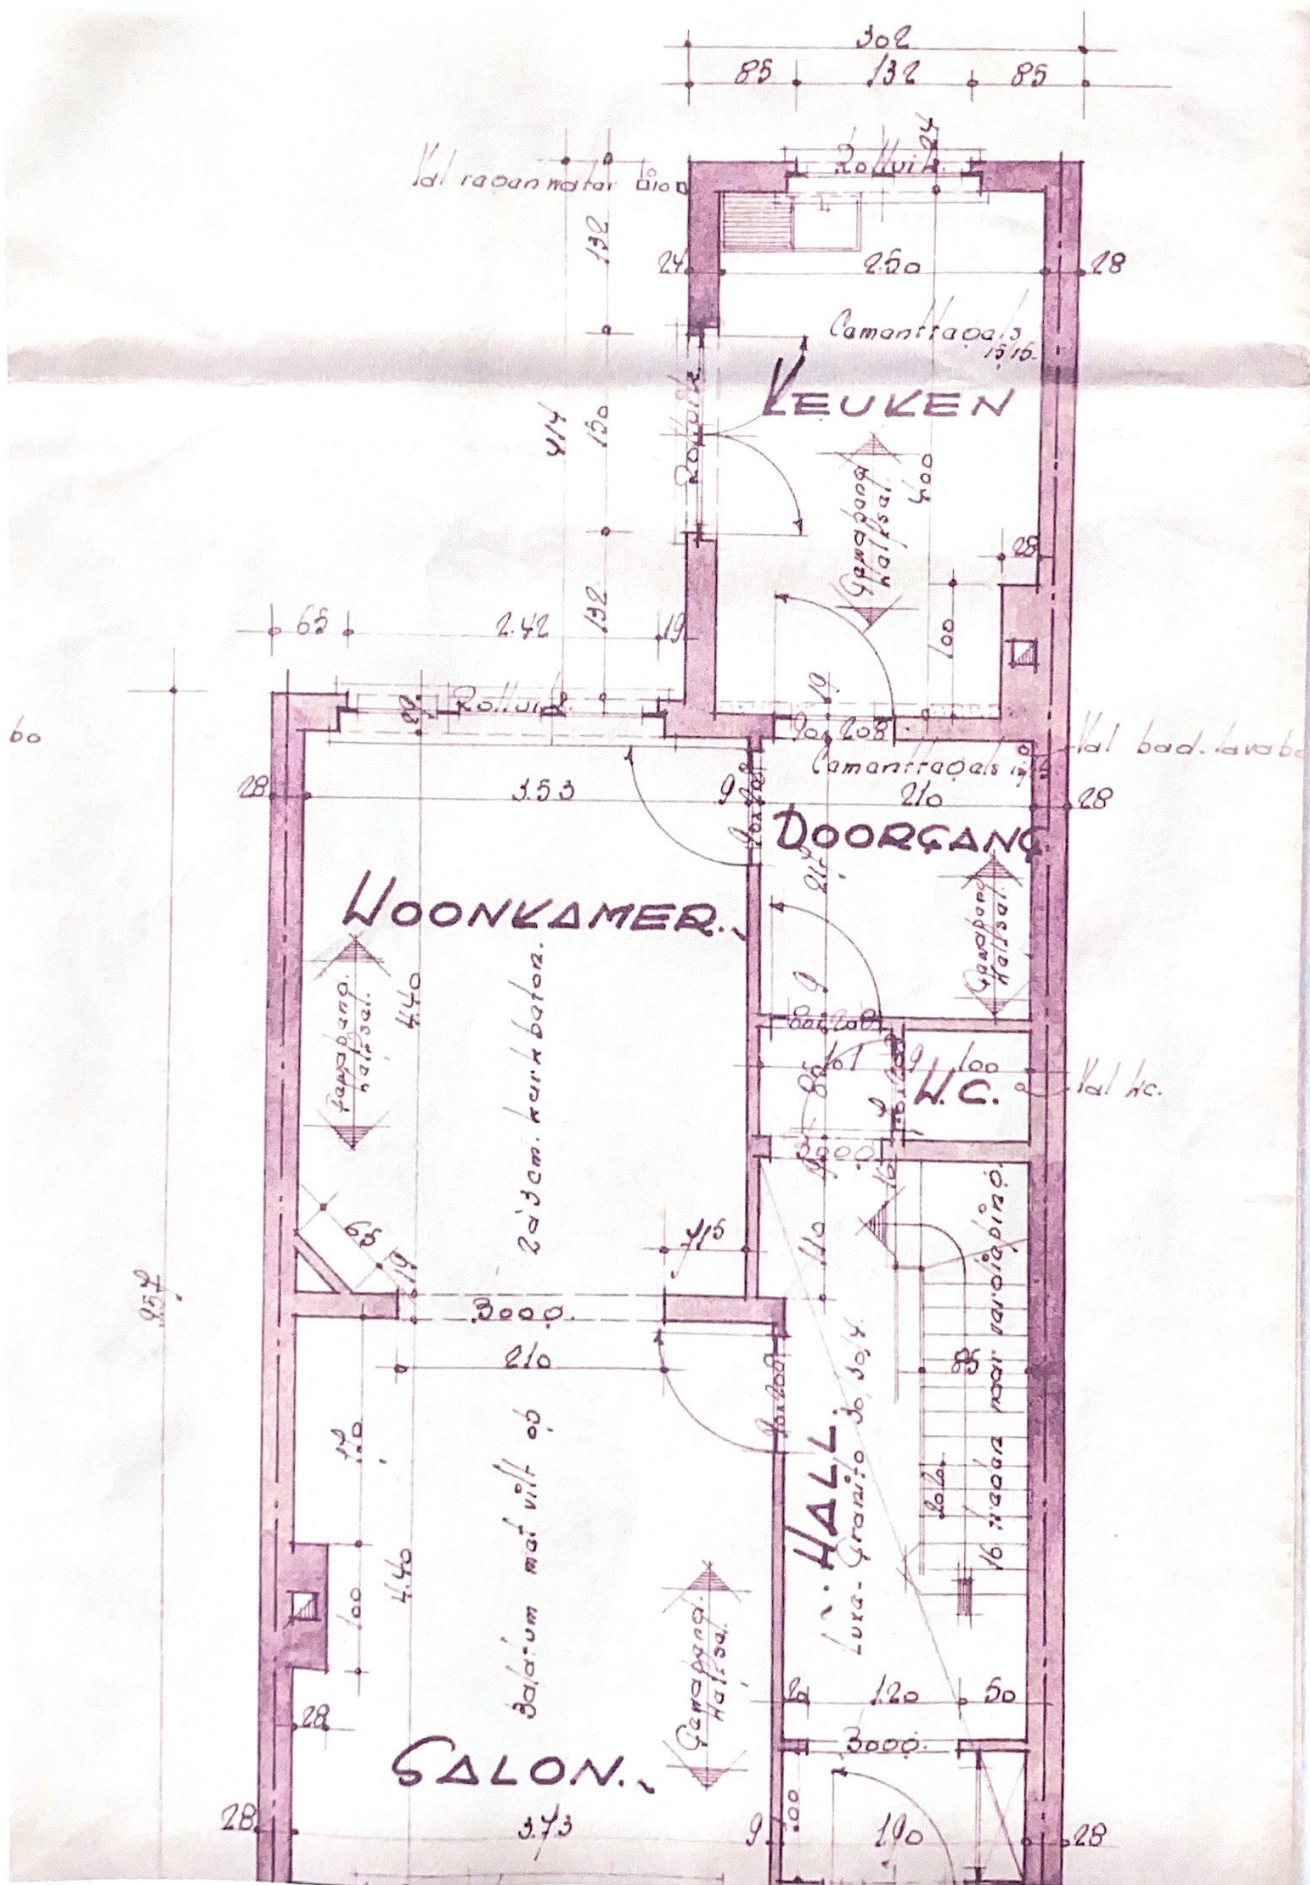

met roudkapsnijdag

borpan hamer 30,40
met daksa in cast

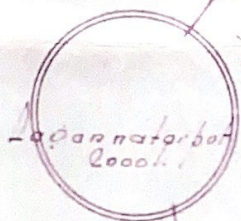

Startpunt 20,20 in
Gras, met roudkapsnijdag

1. VOLLE GROND.

Disconnoctiaakamar


VOORRADD.


VOORRADD.

Remantlaad Rem. 0.1/2
VOLENVORRADD.

152

18.5 9.5 18

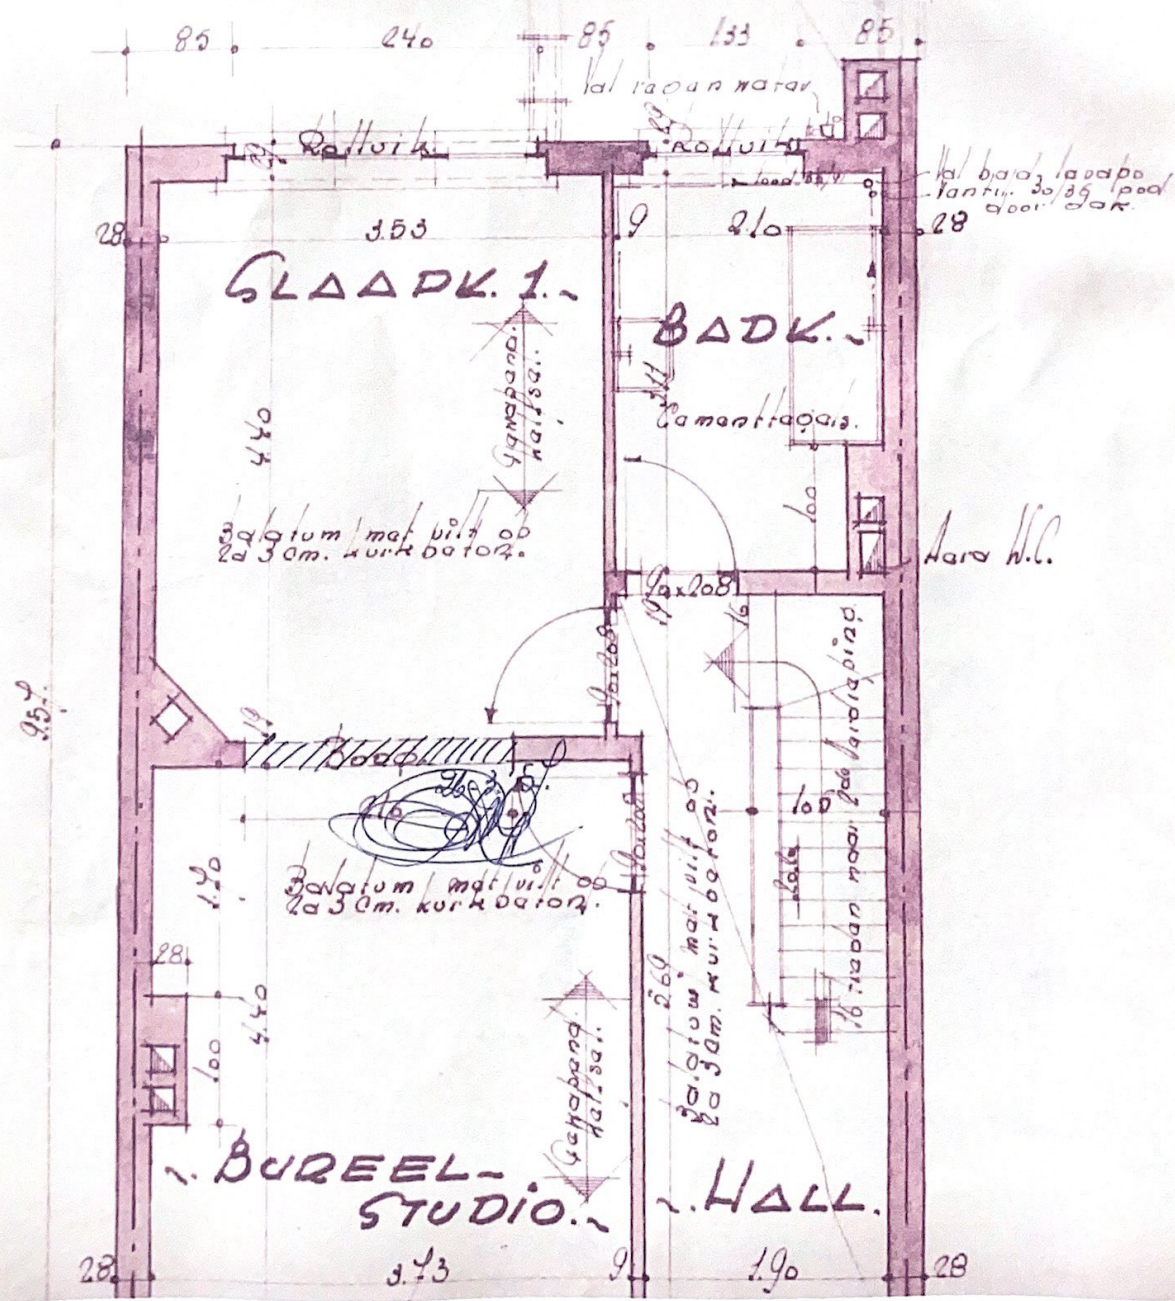[illegible]

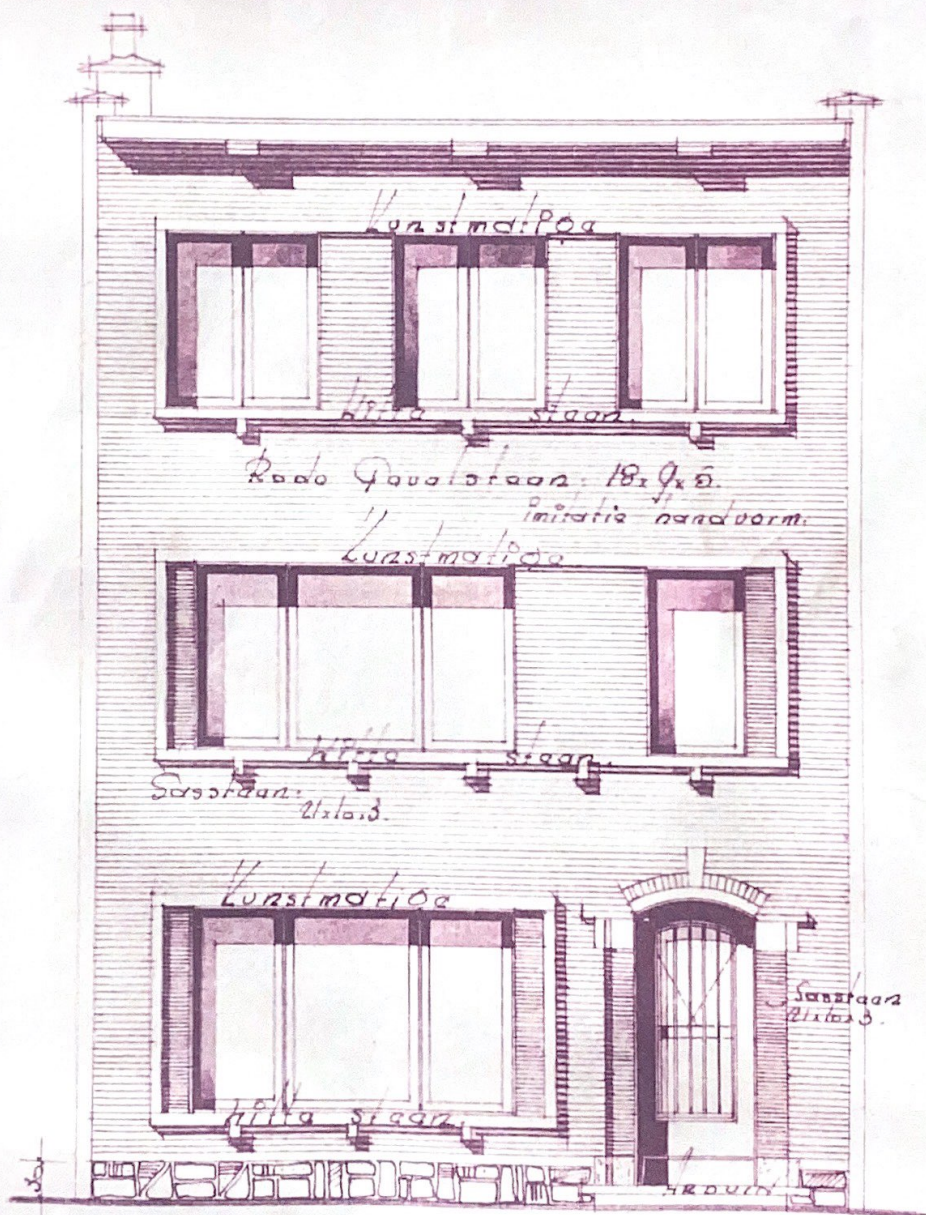

„VOORGEVEL„