


Inplantingsplan
schaal 1/250

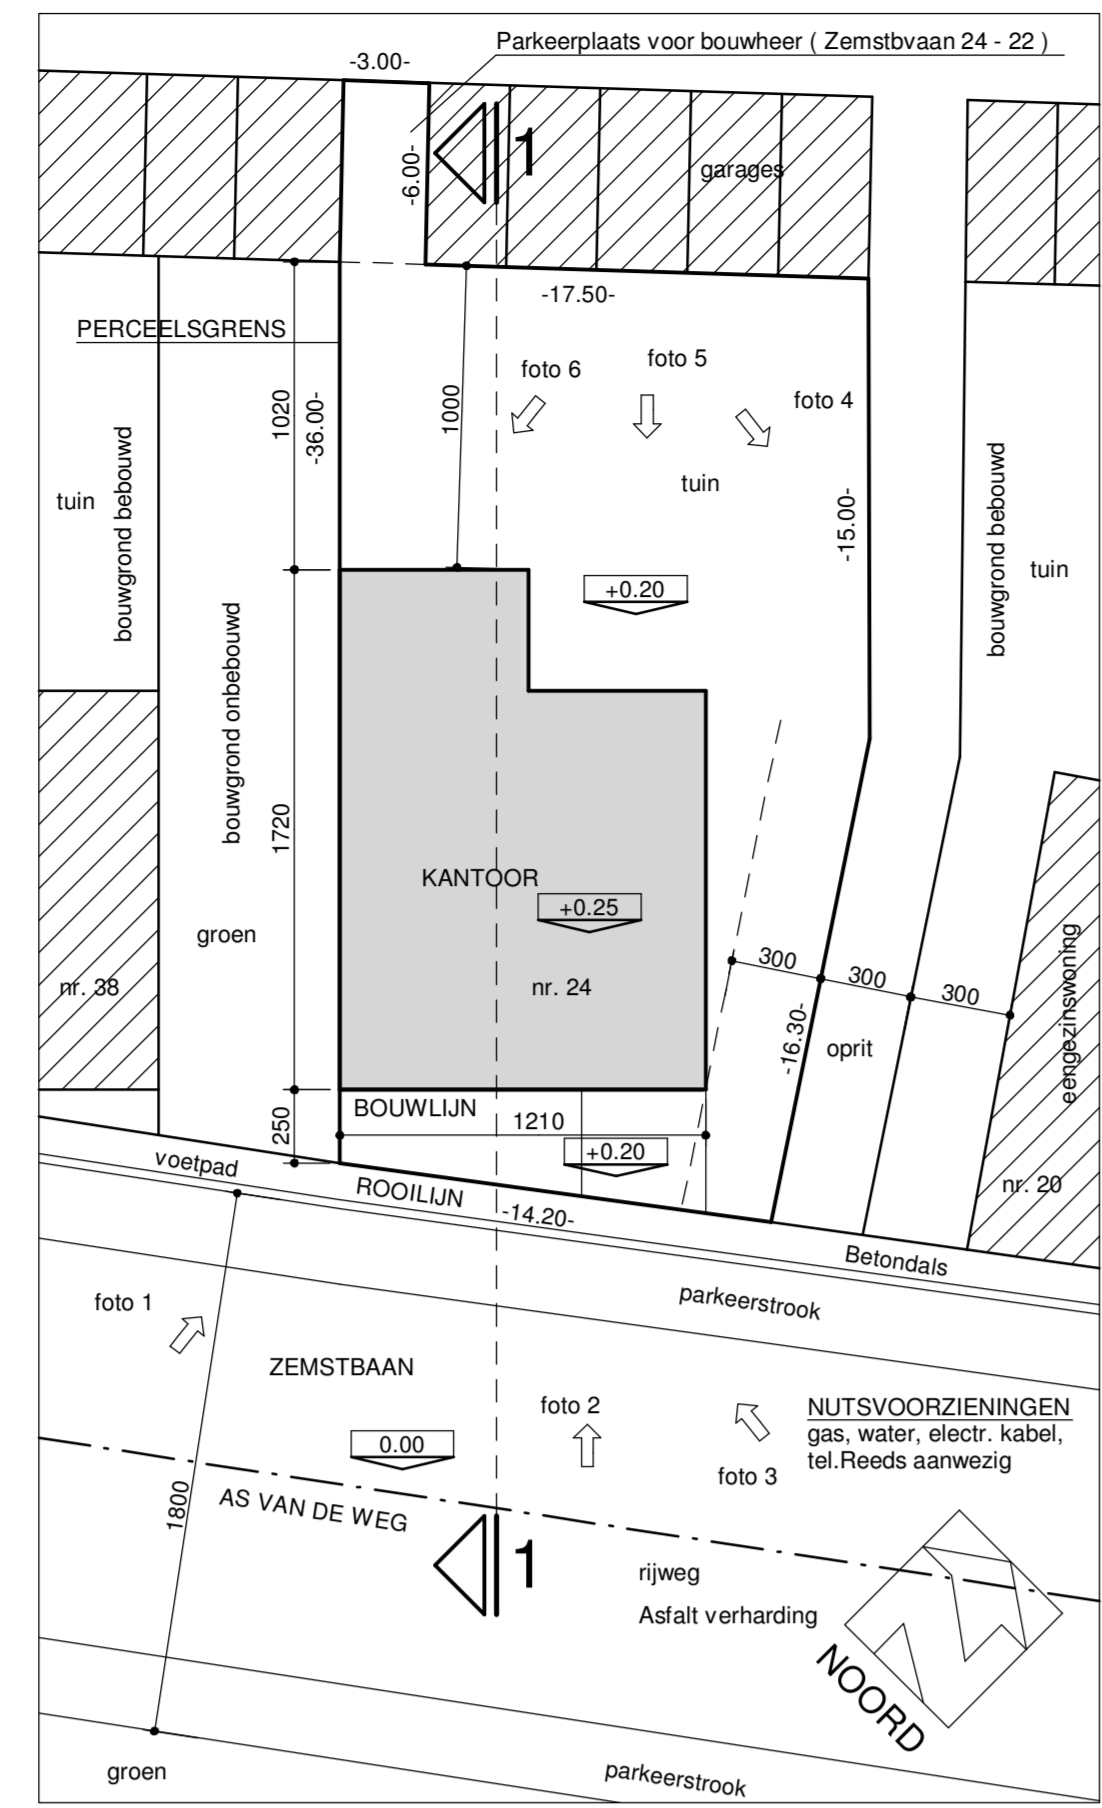


Terreinprofiel 1-1
schaal 1/250



Gevelmaterialen

- 1 GEVELS CREPI BEIGE
- 2 DAKPANNEN SNELDEK KLEUR: ZWART.
- 3 GRONDORPELS IN BLAUWE HARDSTEEN RAAMDORPELS ALUMINIUM
- 4 BUITENSCHILNWERK IN ALUMINIUM KLEUR GRIS; OP TE SPUITEN MET SILICONEN
- 5 AFLOOP RWA IN ZINK WERKANT
- 6 LODEN SLABBen
- 7 DAKVLAKRAAM VELUX : 114x118 (6 stuks)
- 8 PLINT IN BLAUWE HARDSTEEN
- 9 ALU-DAKRANDPROFIEL KLEUR: NATUUR
- 10 DEKSTENEN IN BETON

■ PLAATS VENTILATIEROOSTERS
ALLE AFMETINGEN OP HET PLAN ZIJN RUWBOUWMATEN !

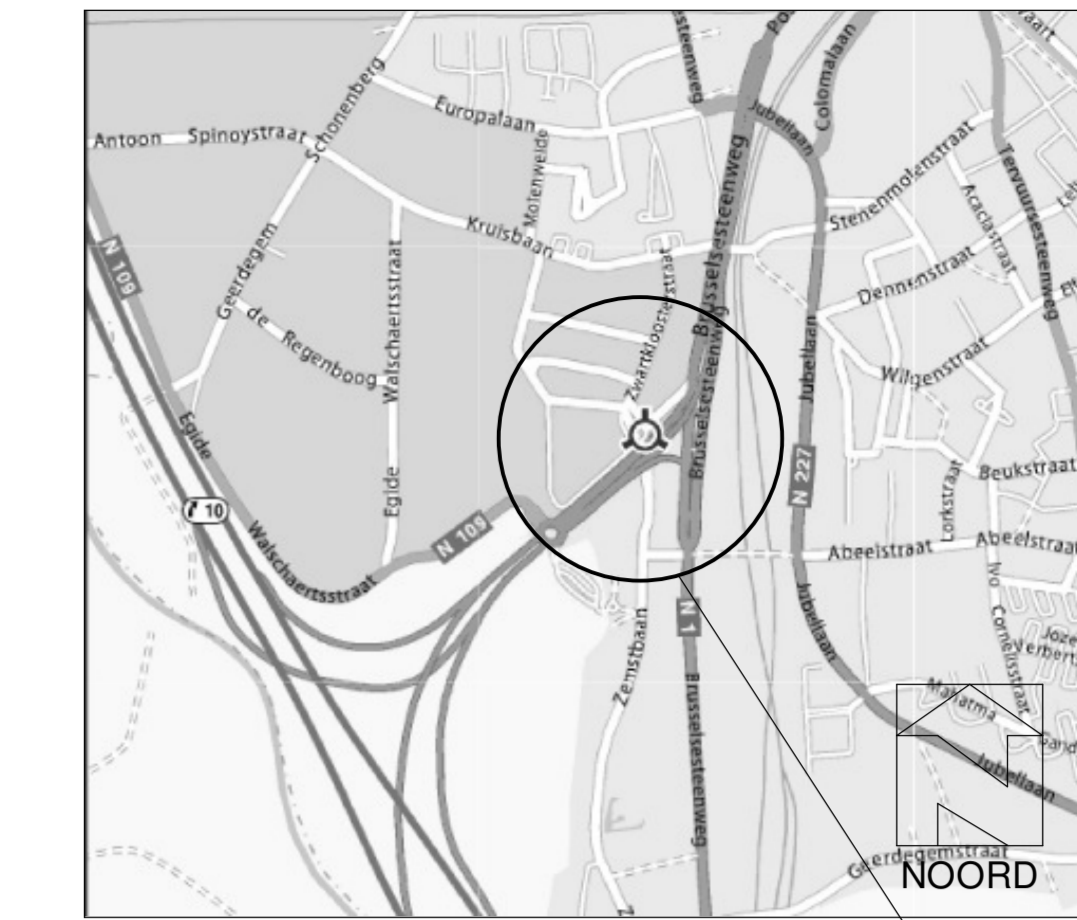


Liggingplan
schaal 1/20000




bouwplaats

Omgevingsplan
schaal 1/2500


SNEDE A-A

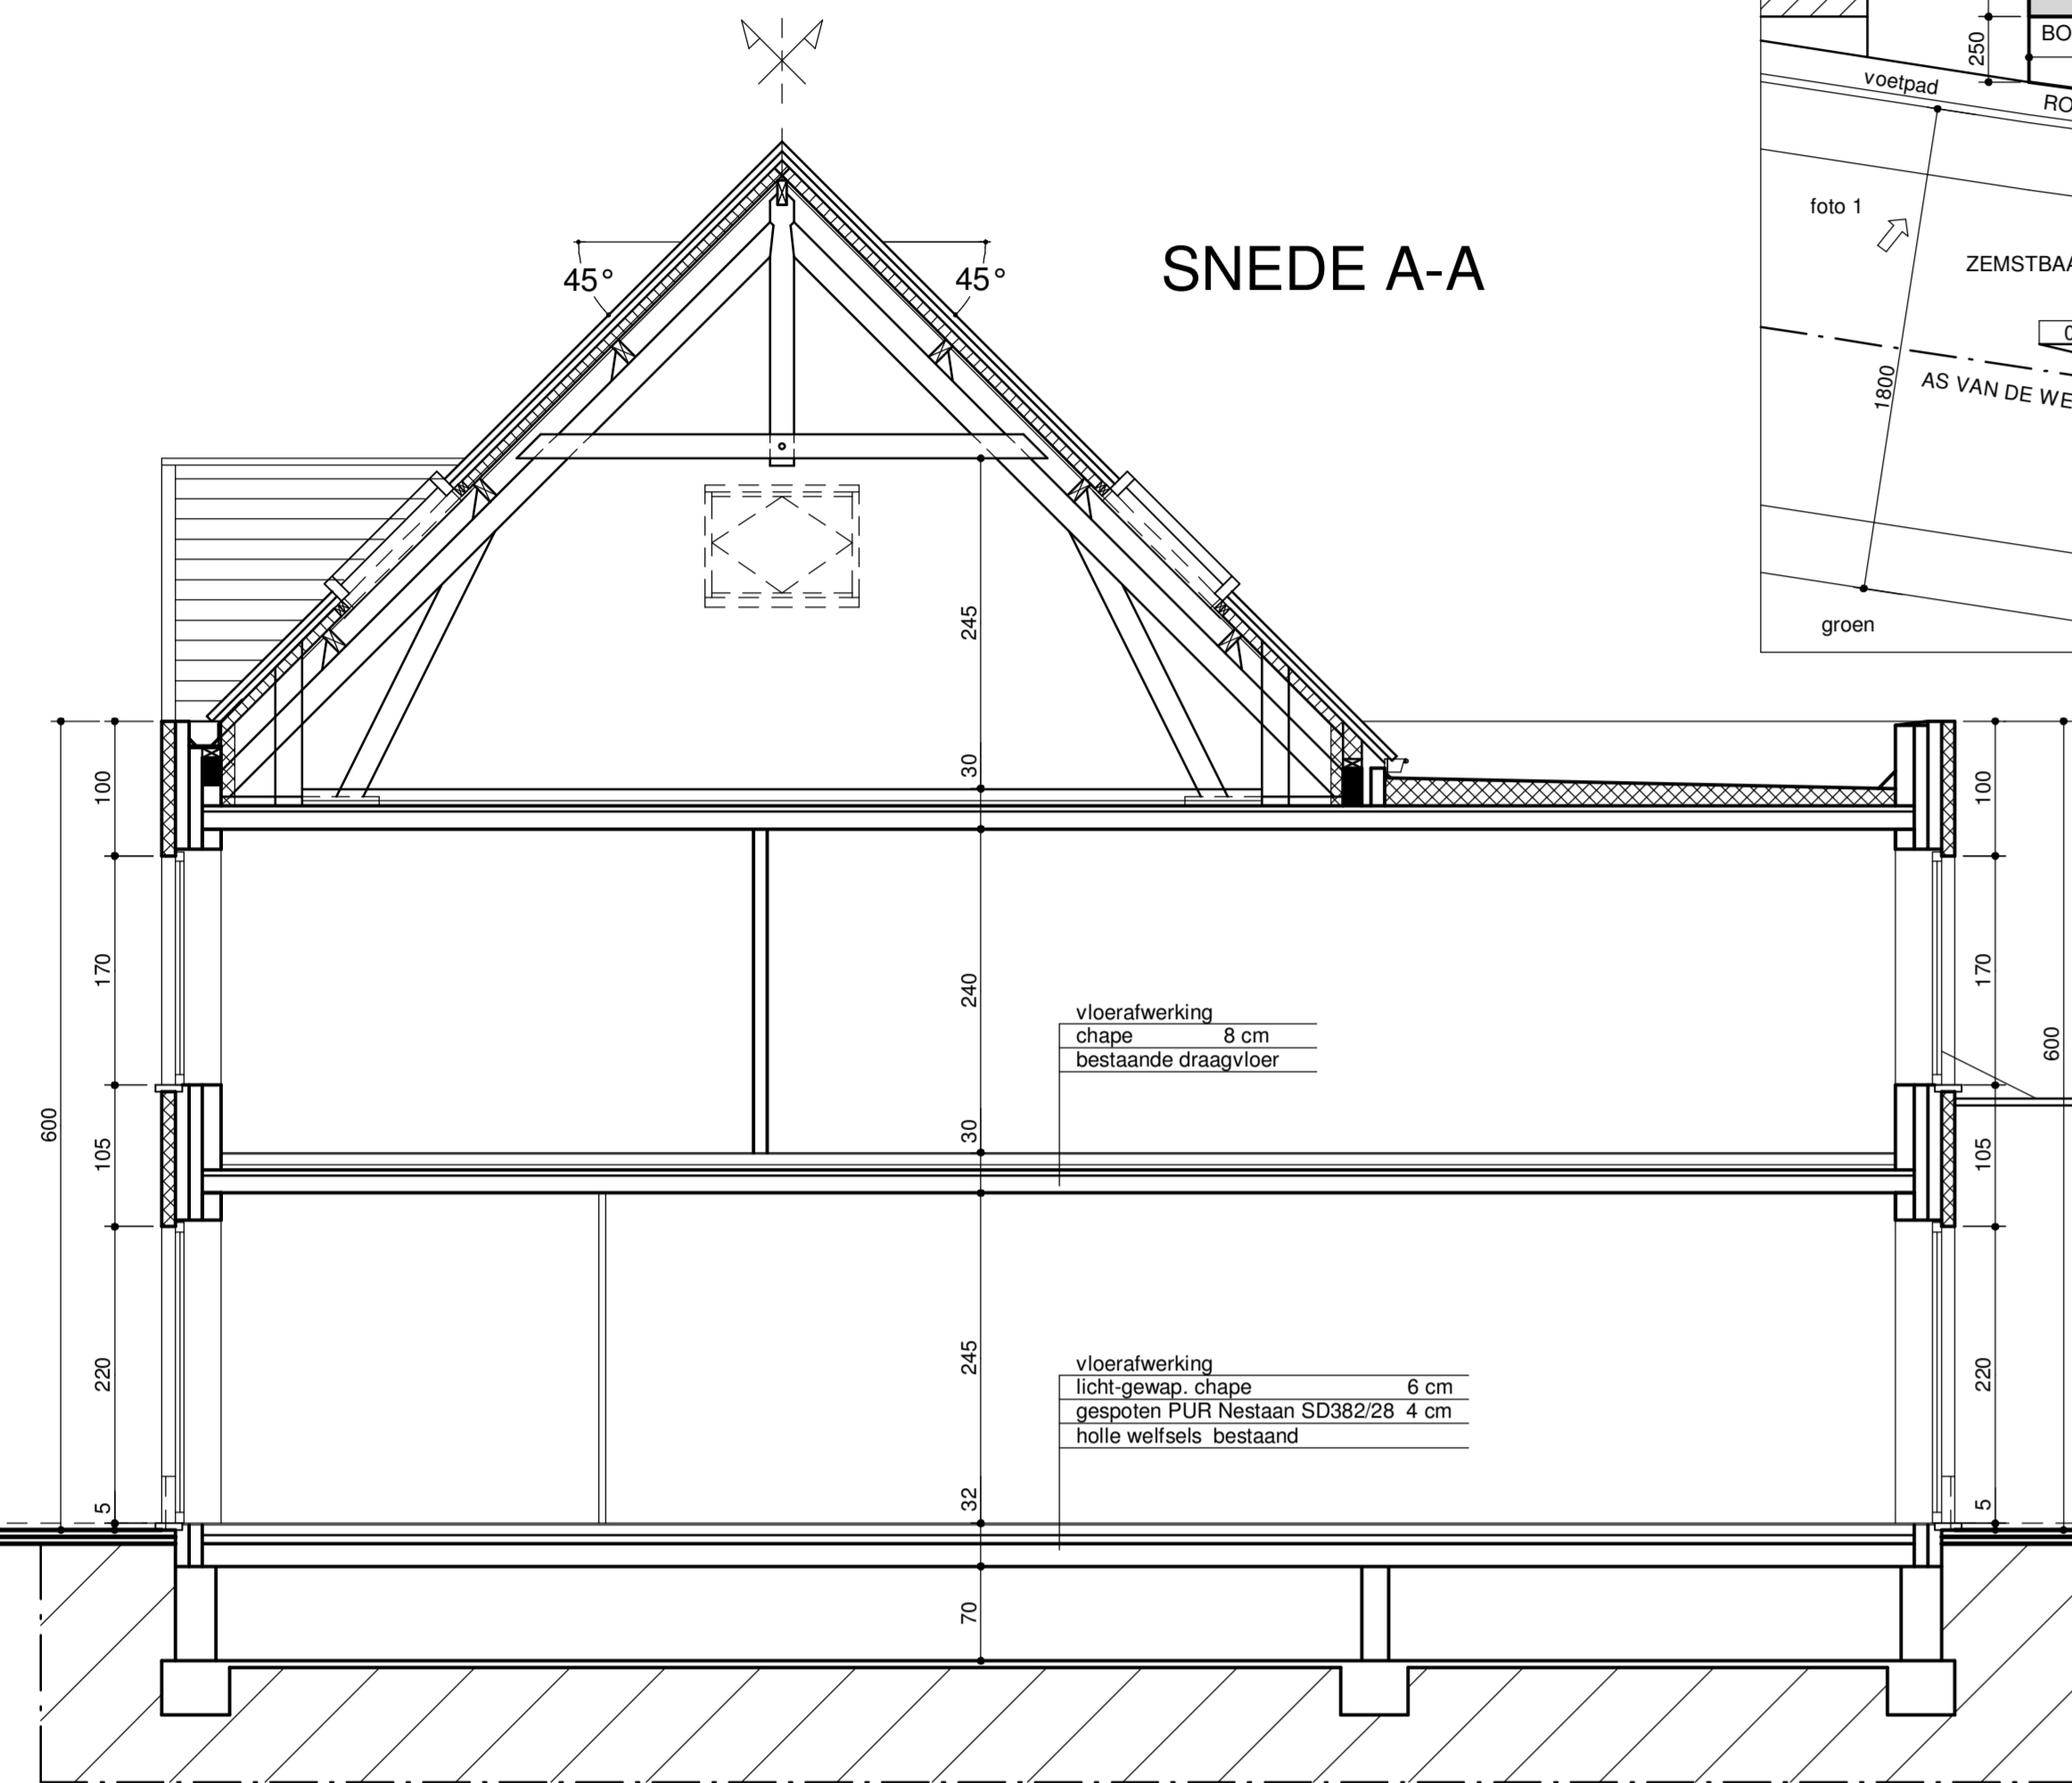

VOORGEVEL GEVEL 1

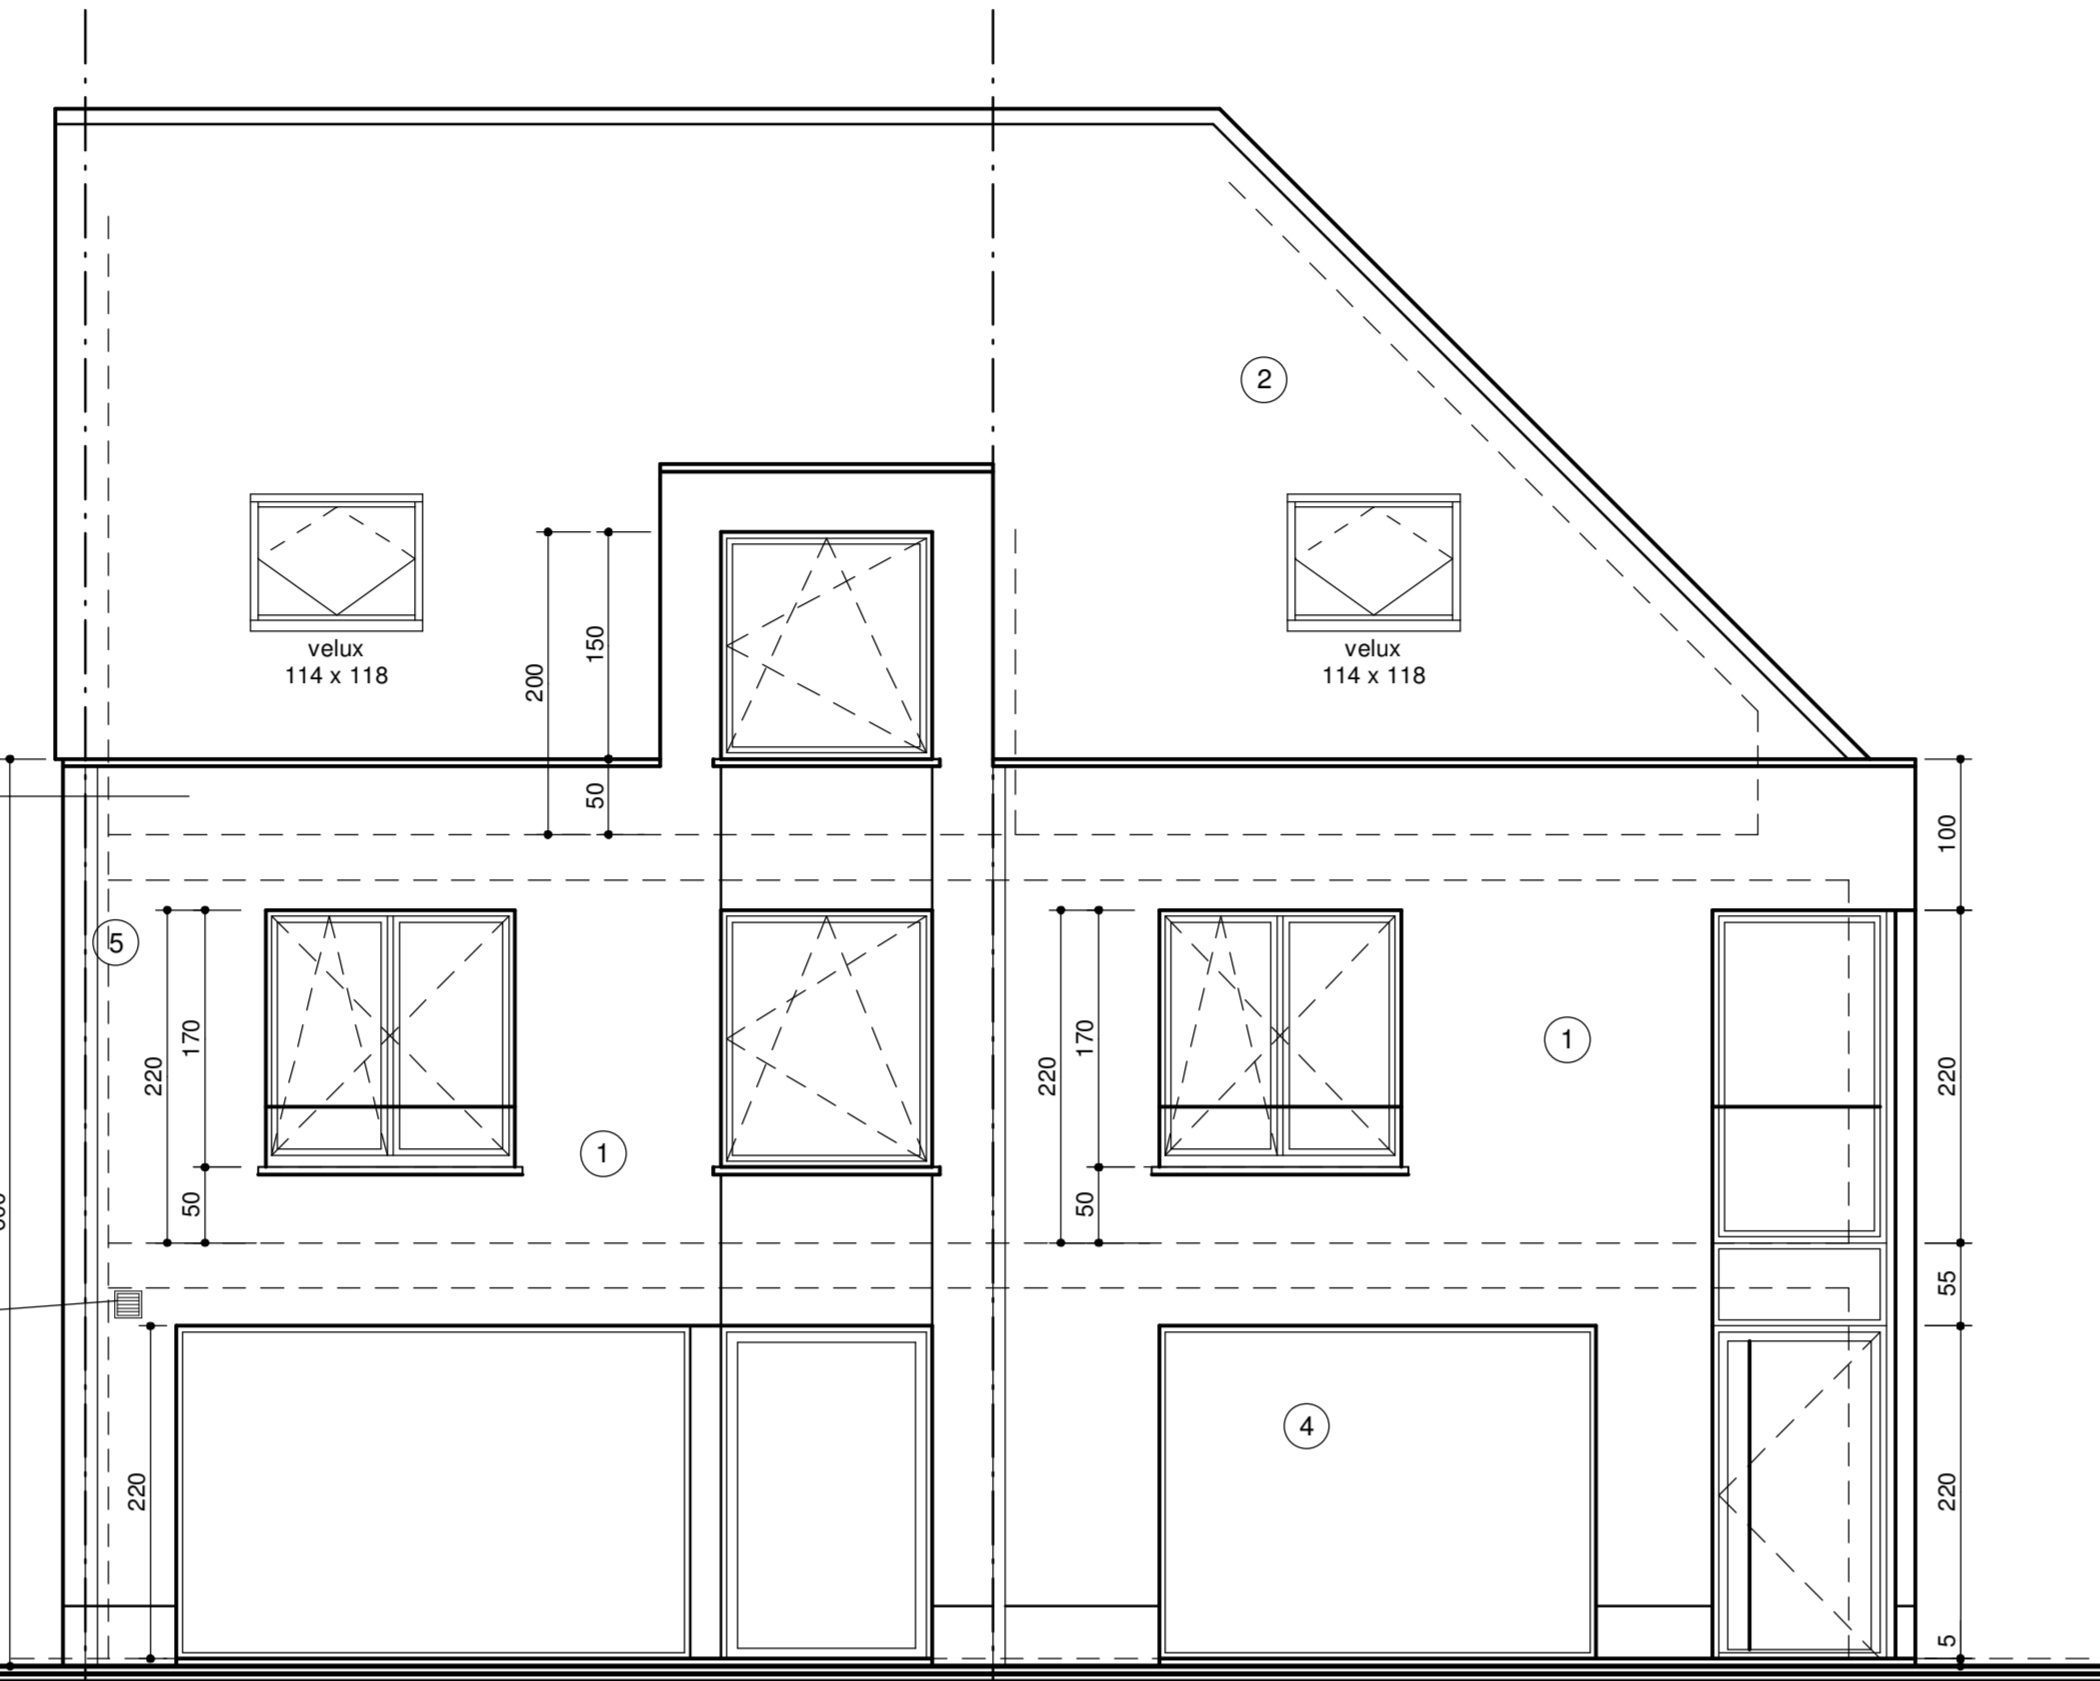


ZIJGEVEL RECHTS GEVEL 2

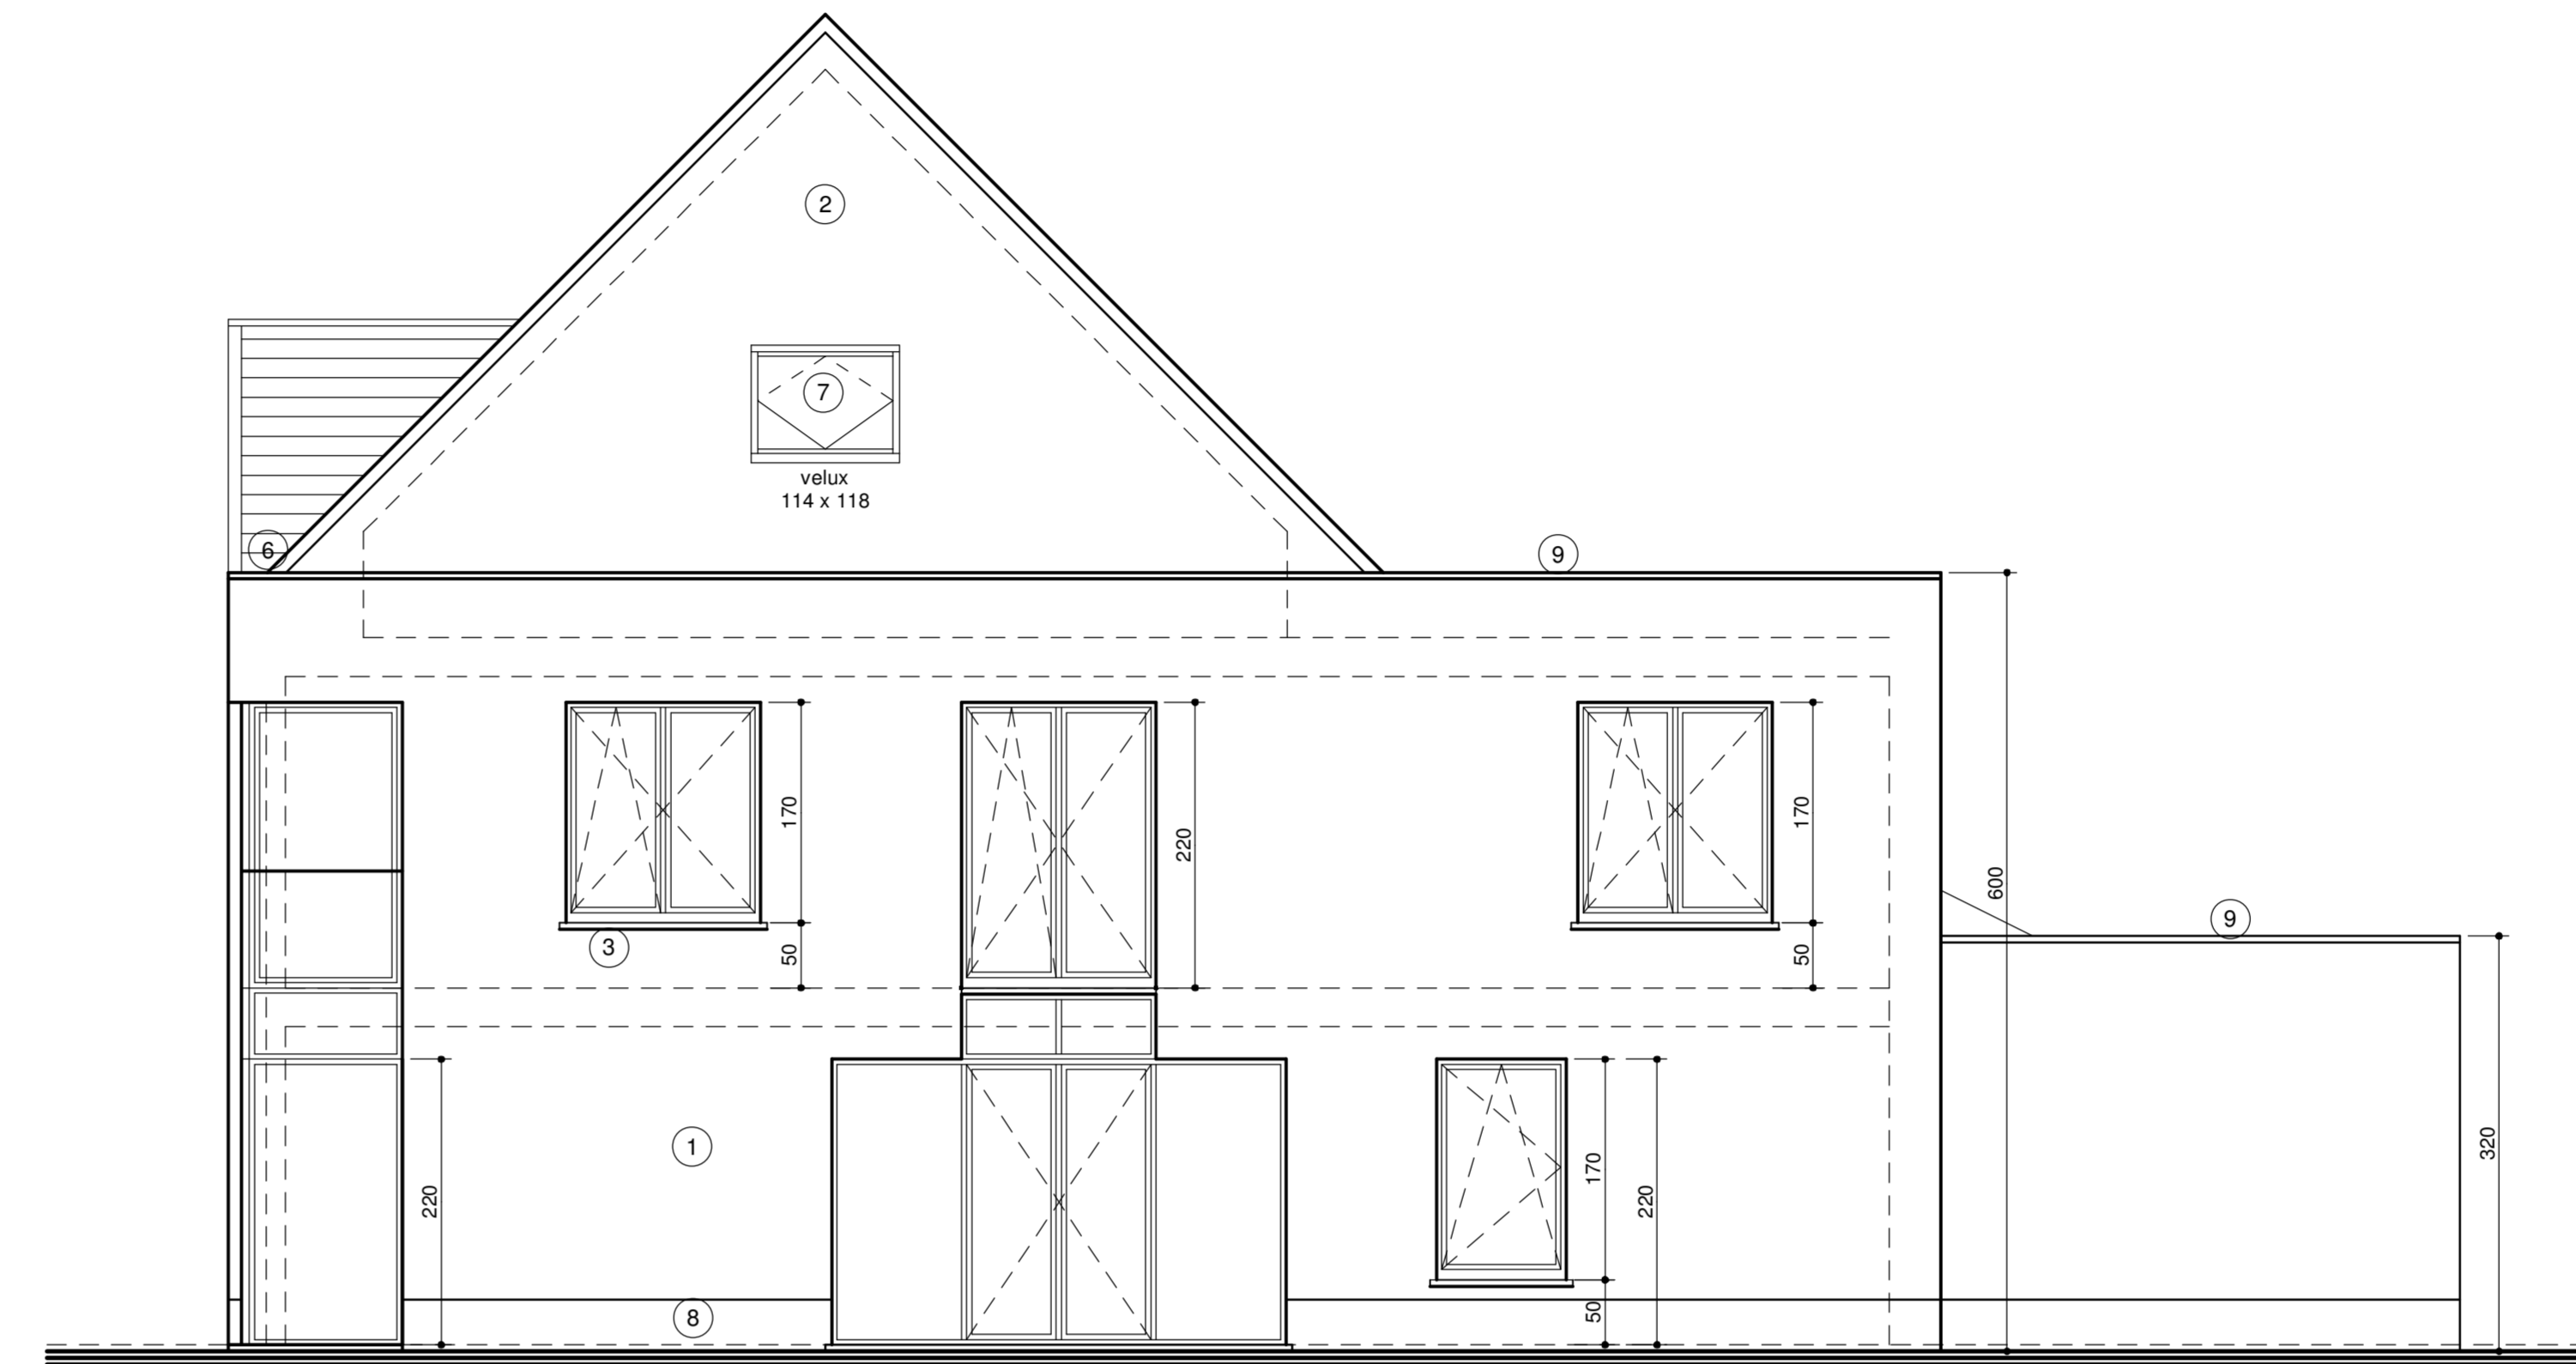


ACHTERGEVEL GEVEL 3




FUNDERINGSPLAN RIOLERING
BESTAANDE RIOLERING TE BEHOUDEN!

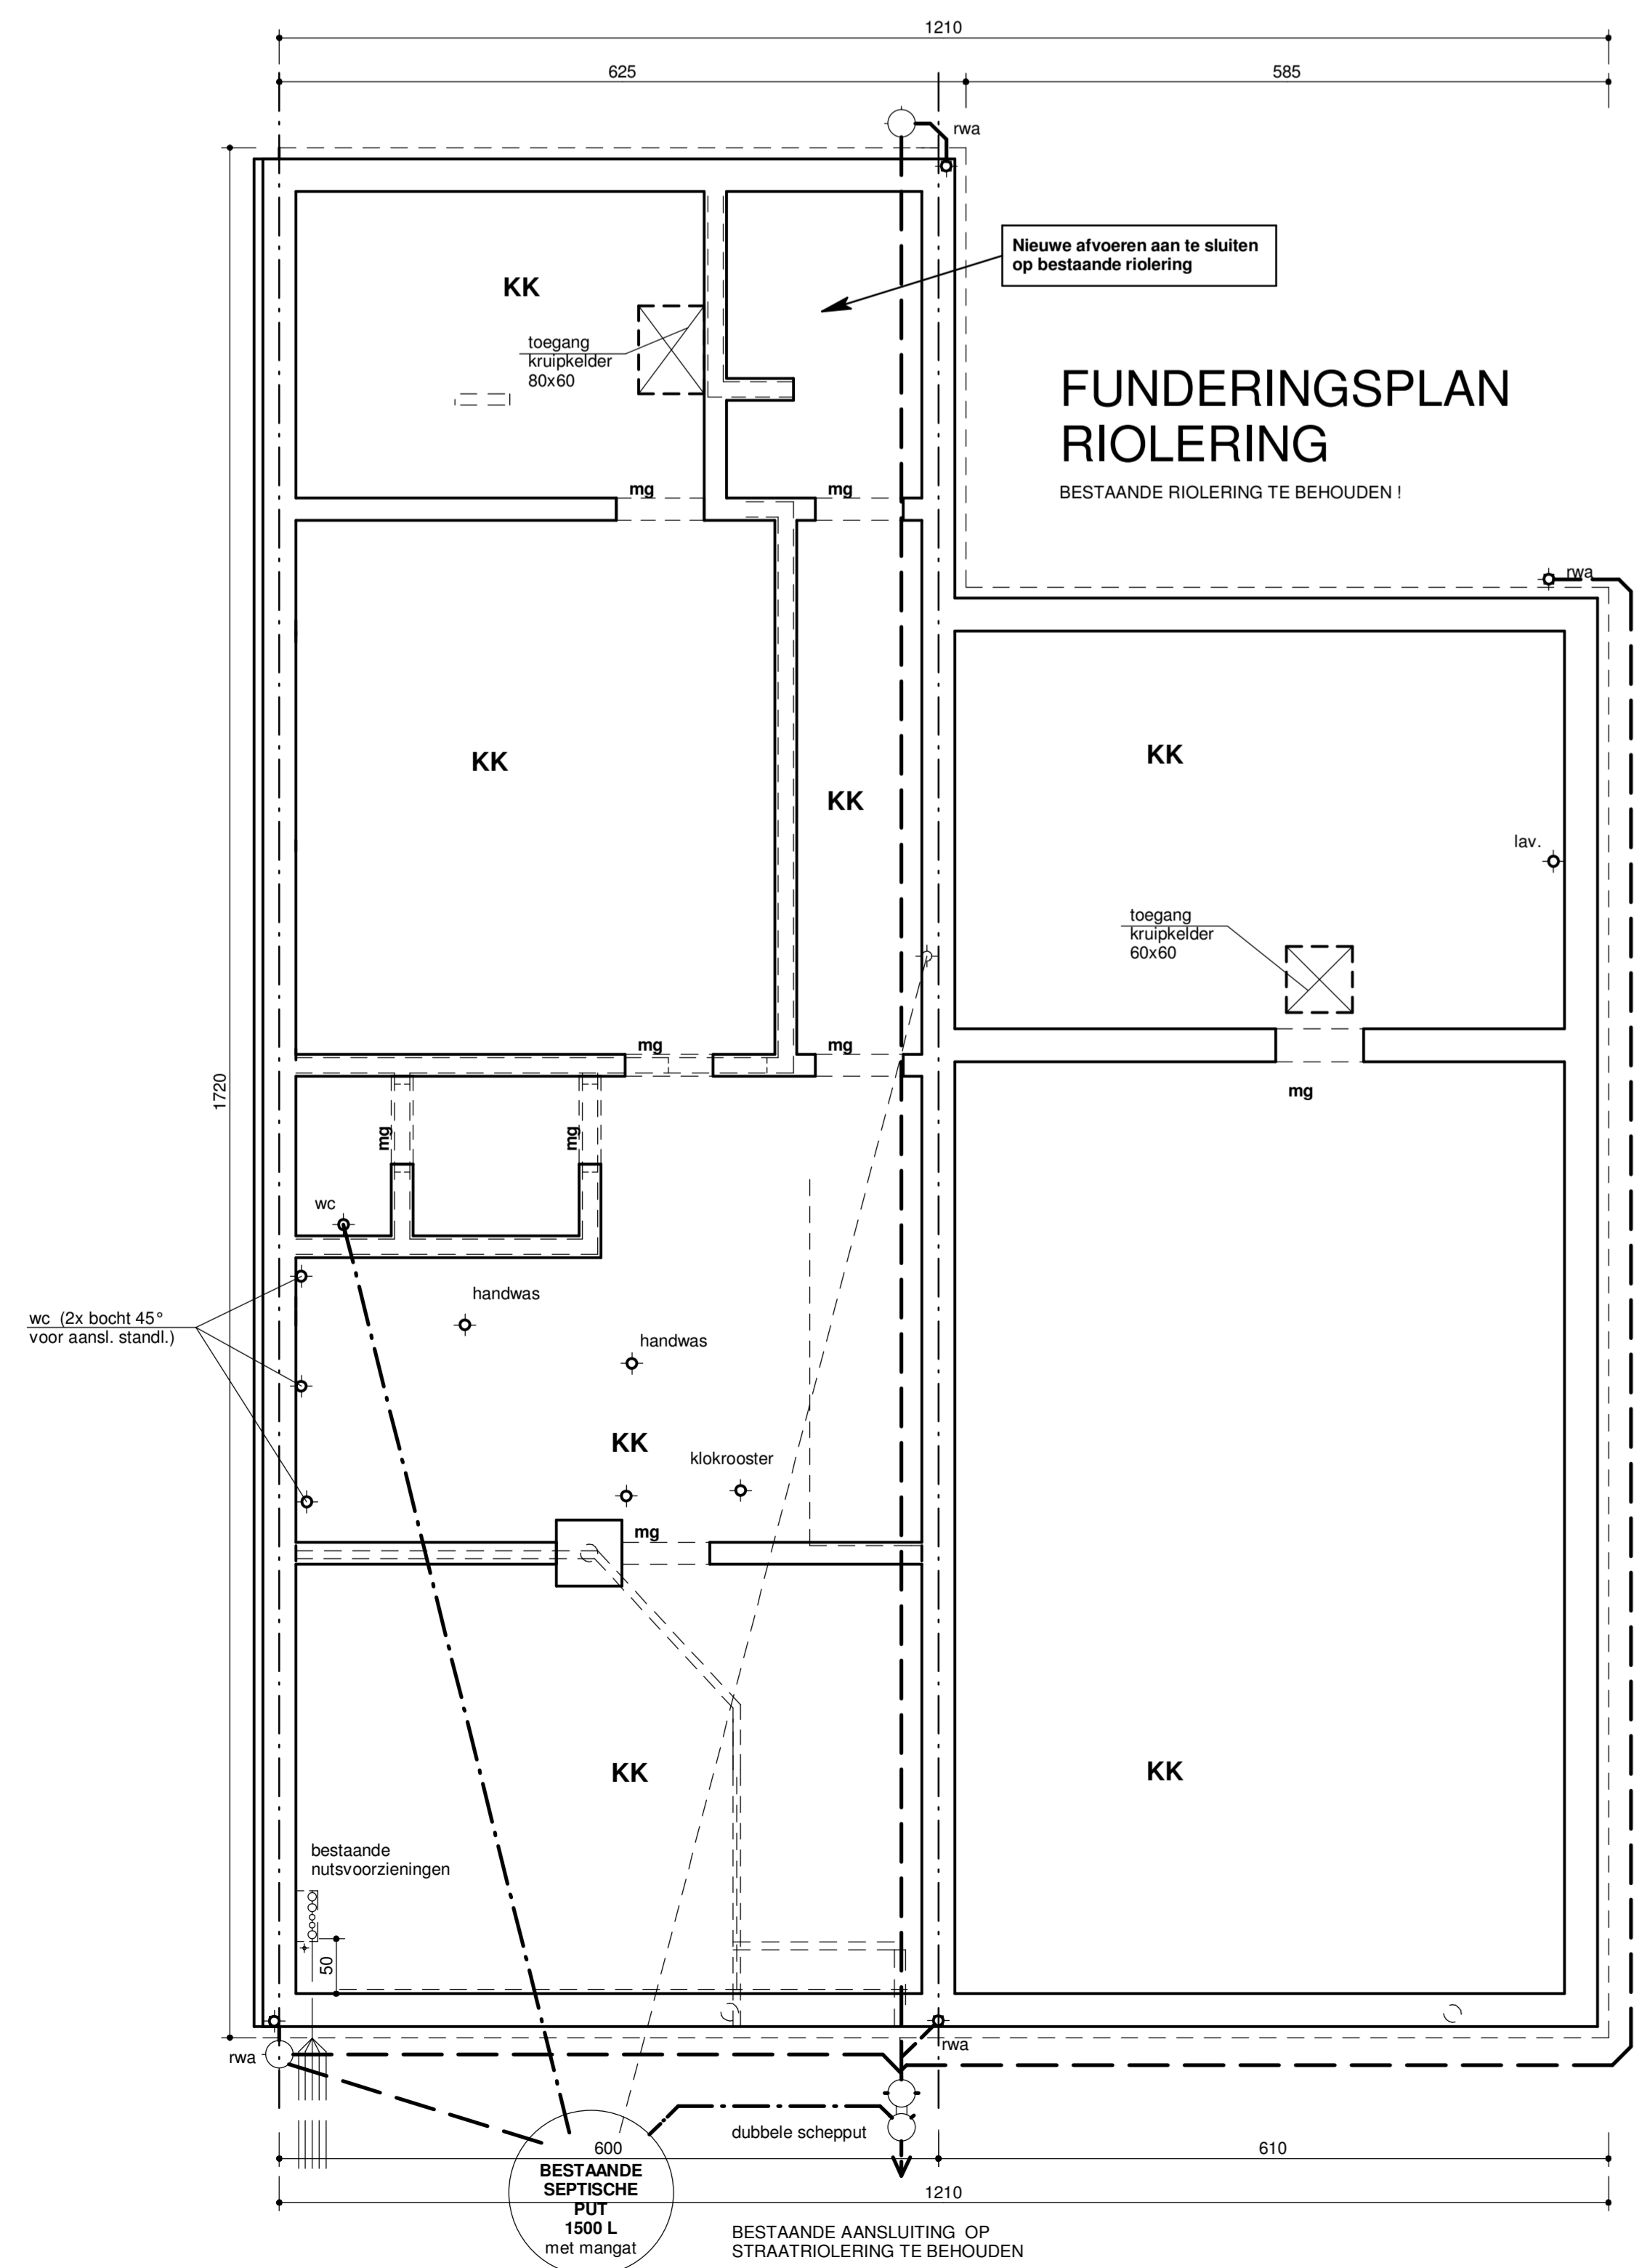


GRONDPLAN

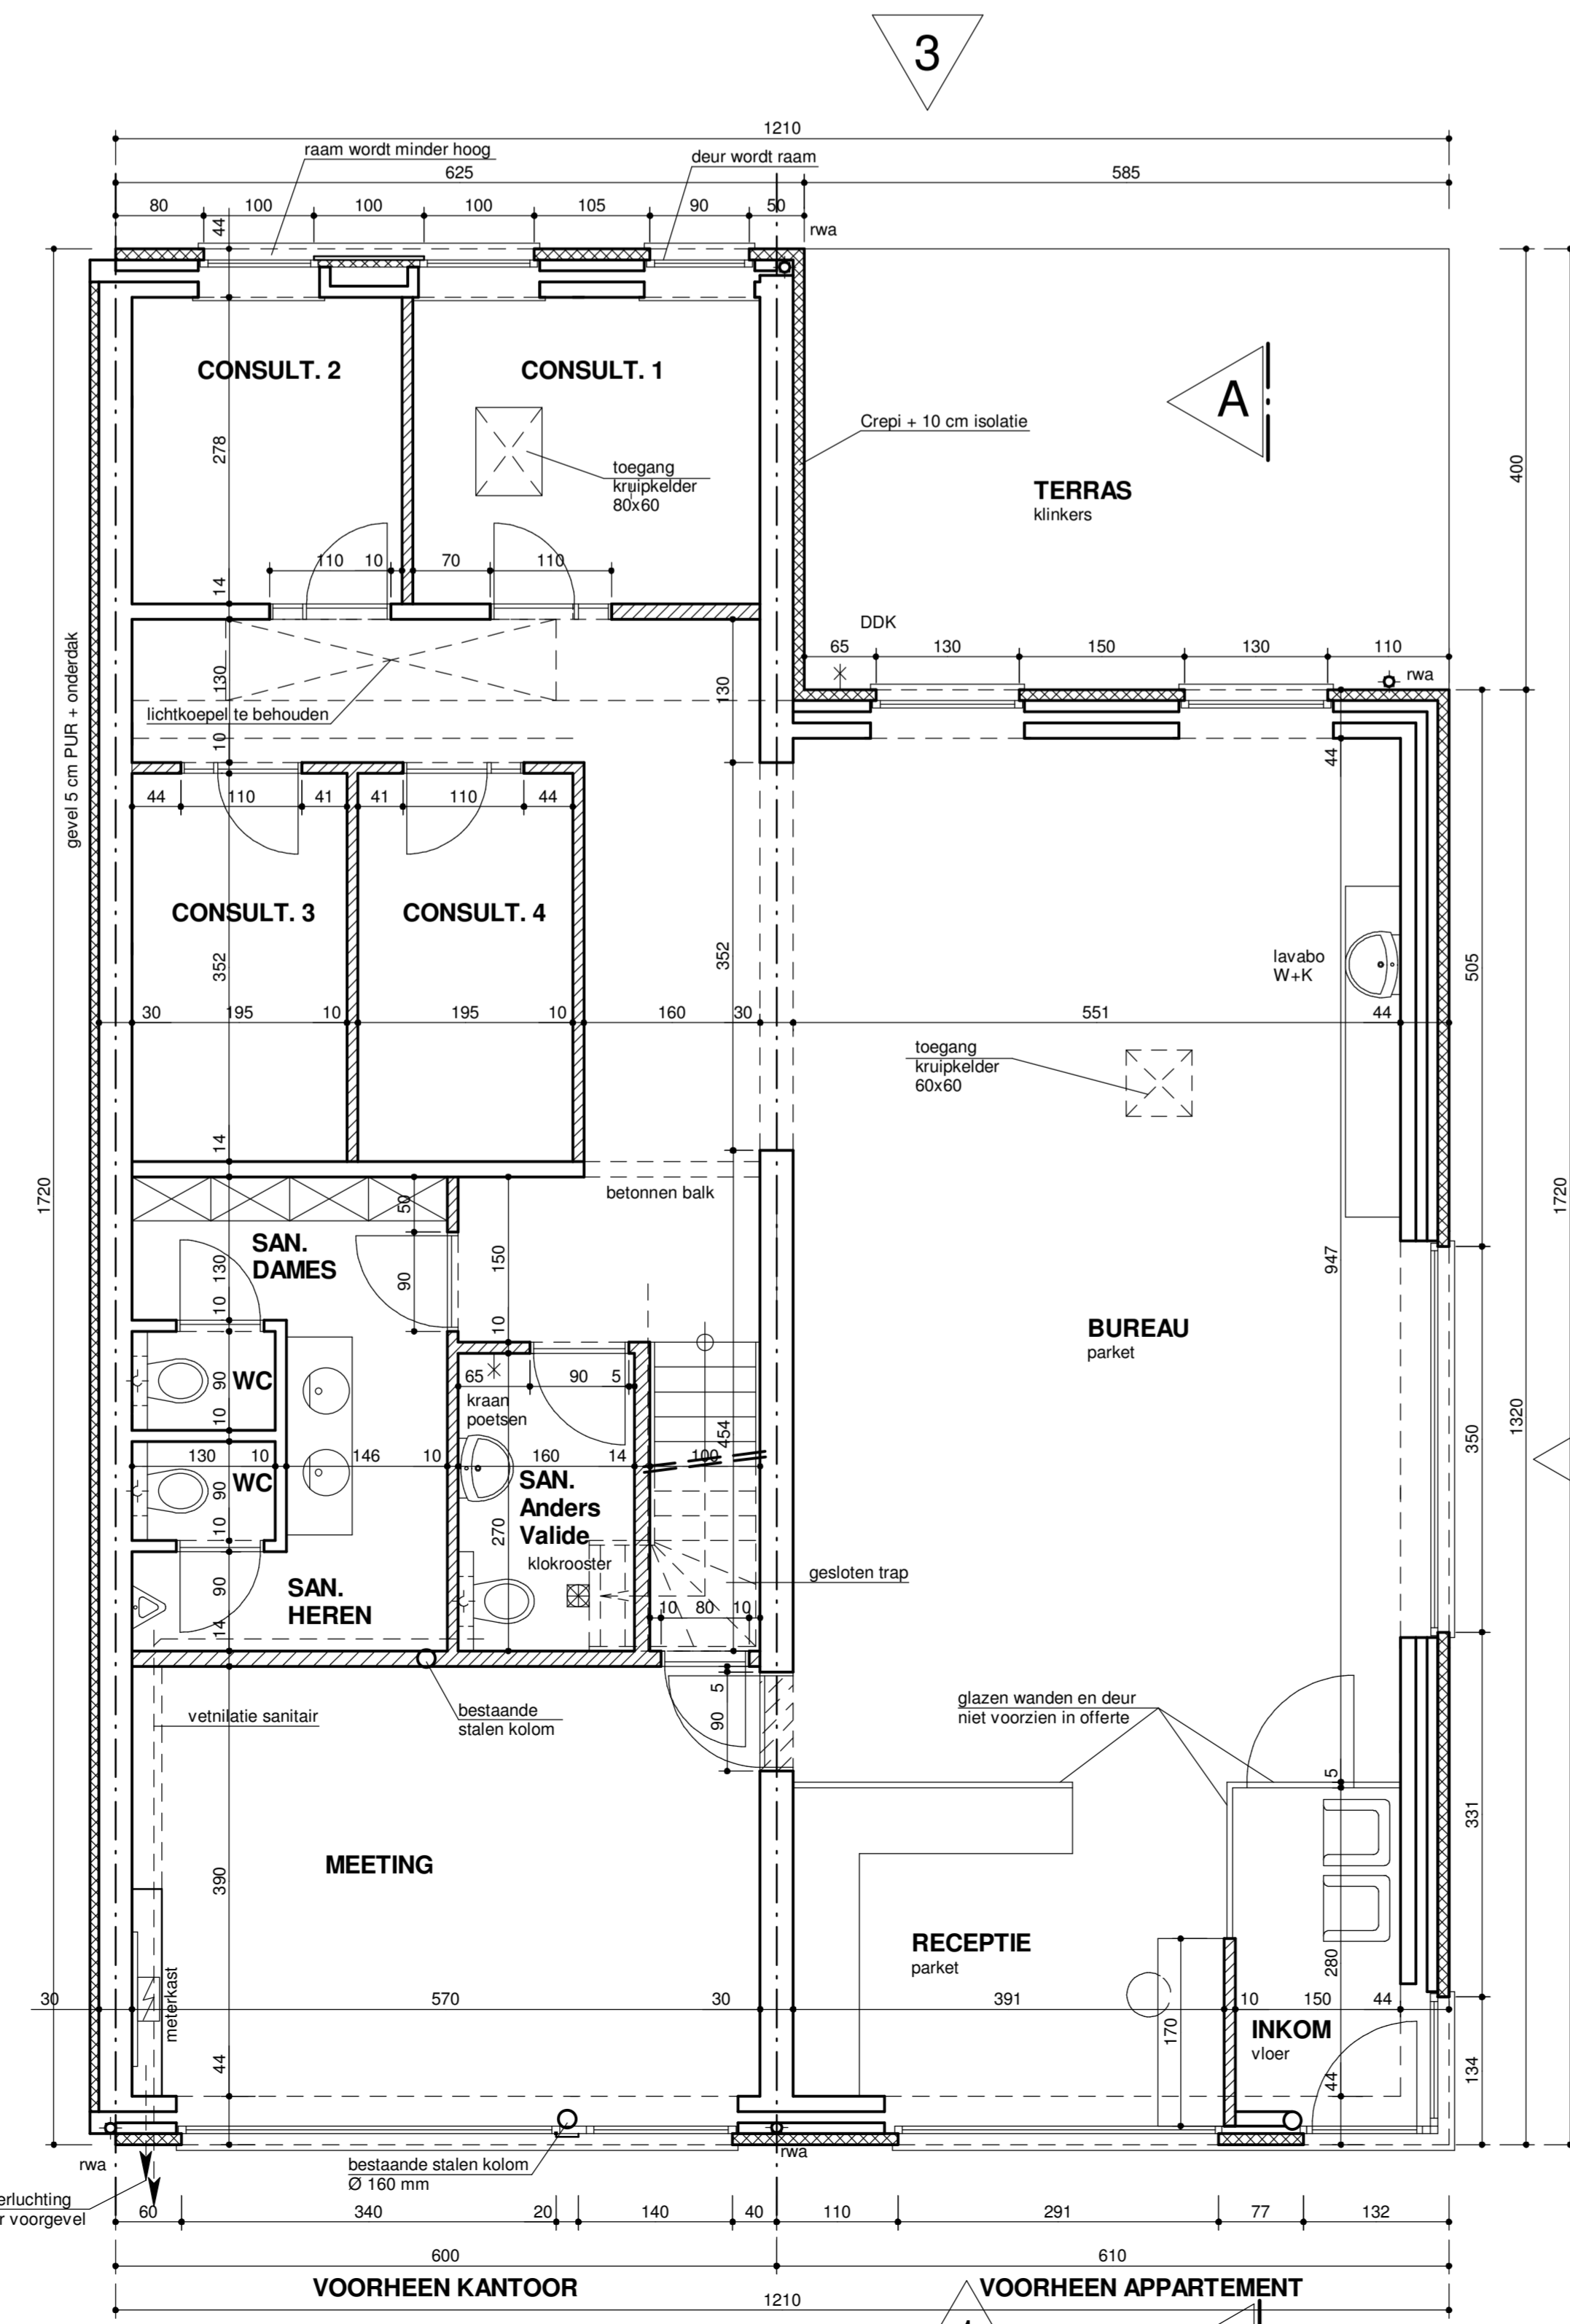

1ste VERDIEPING

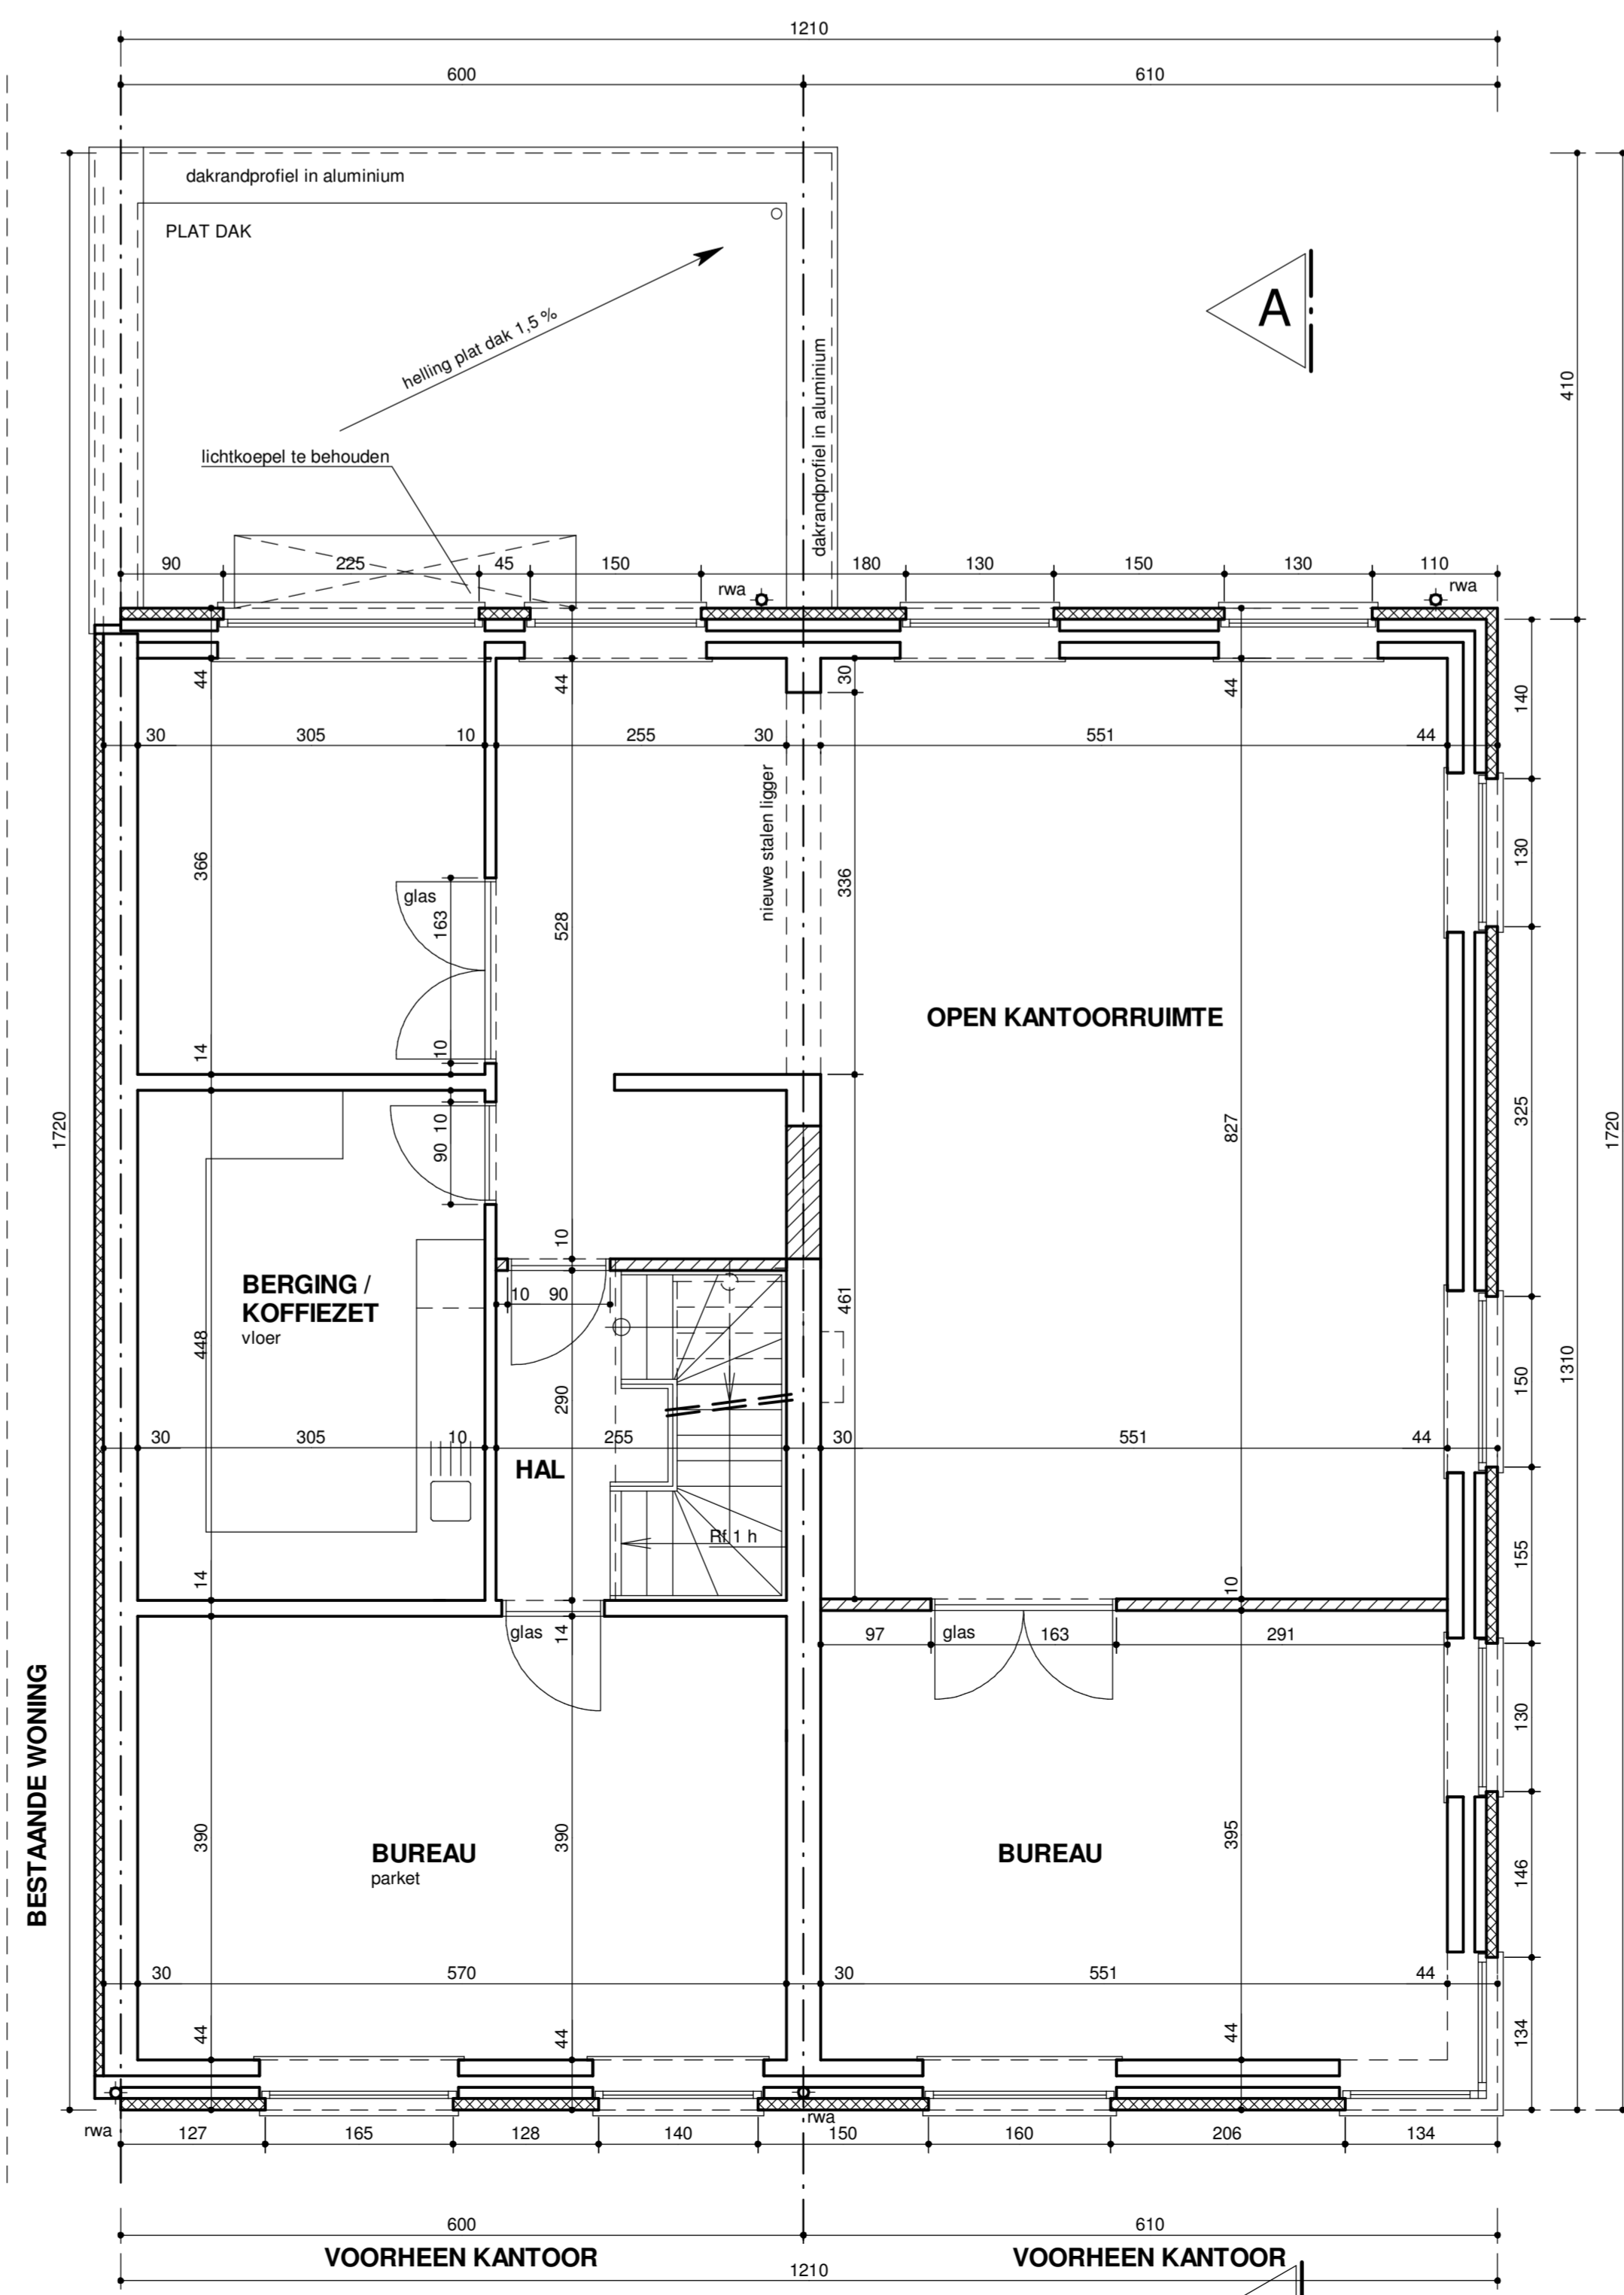

DAKVERDIEPING

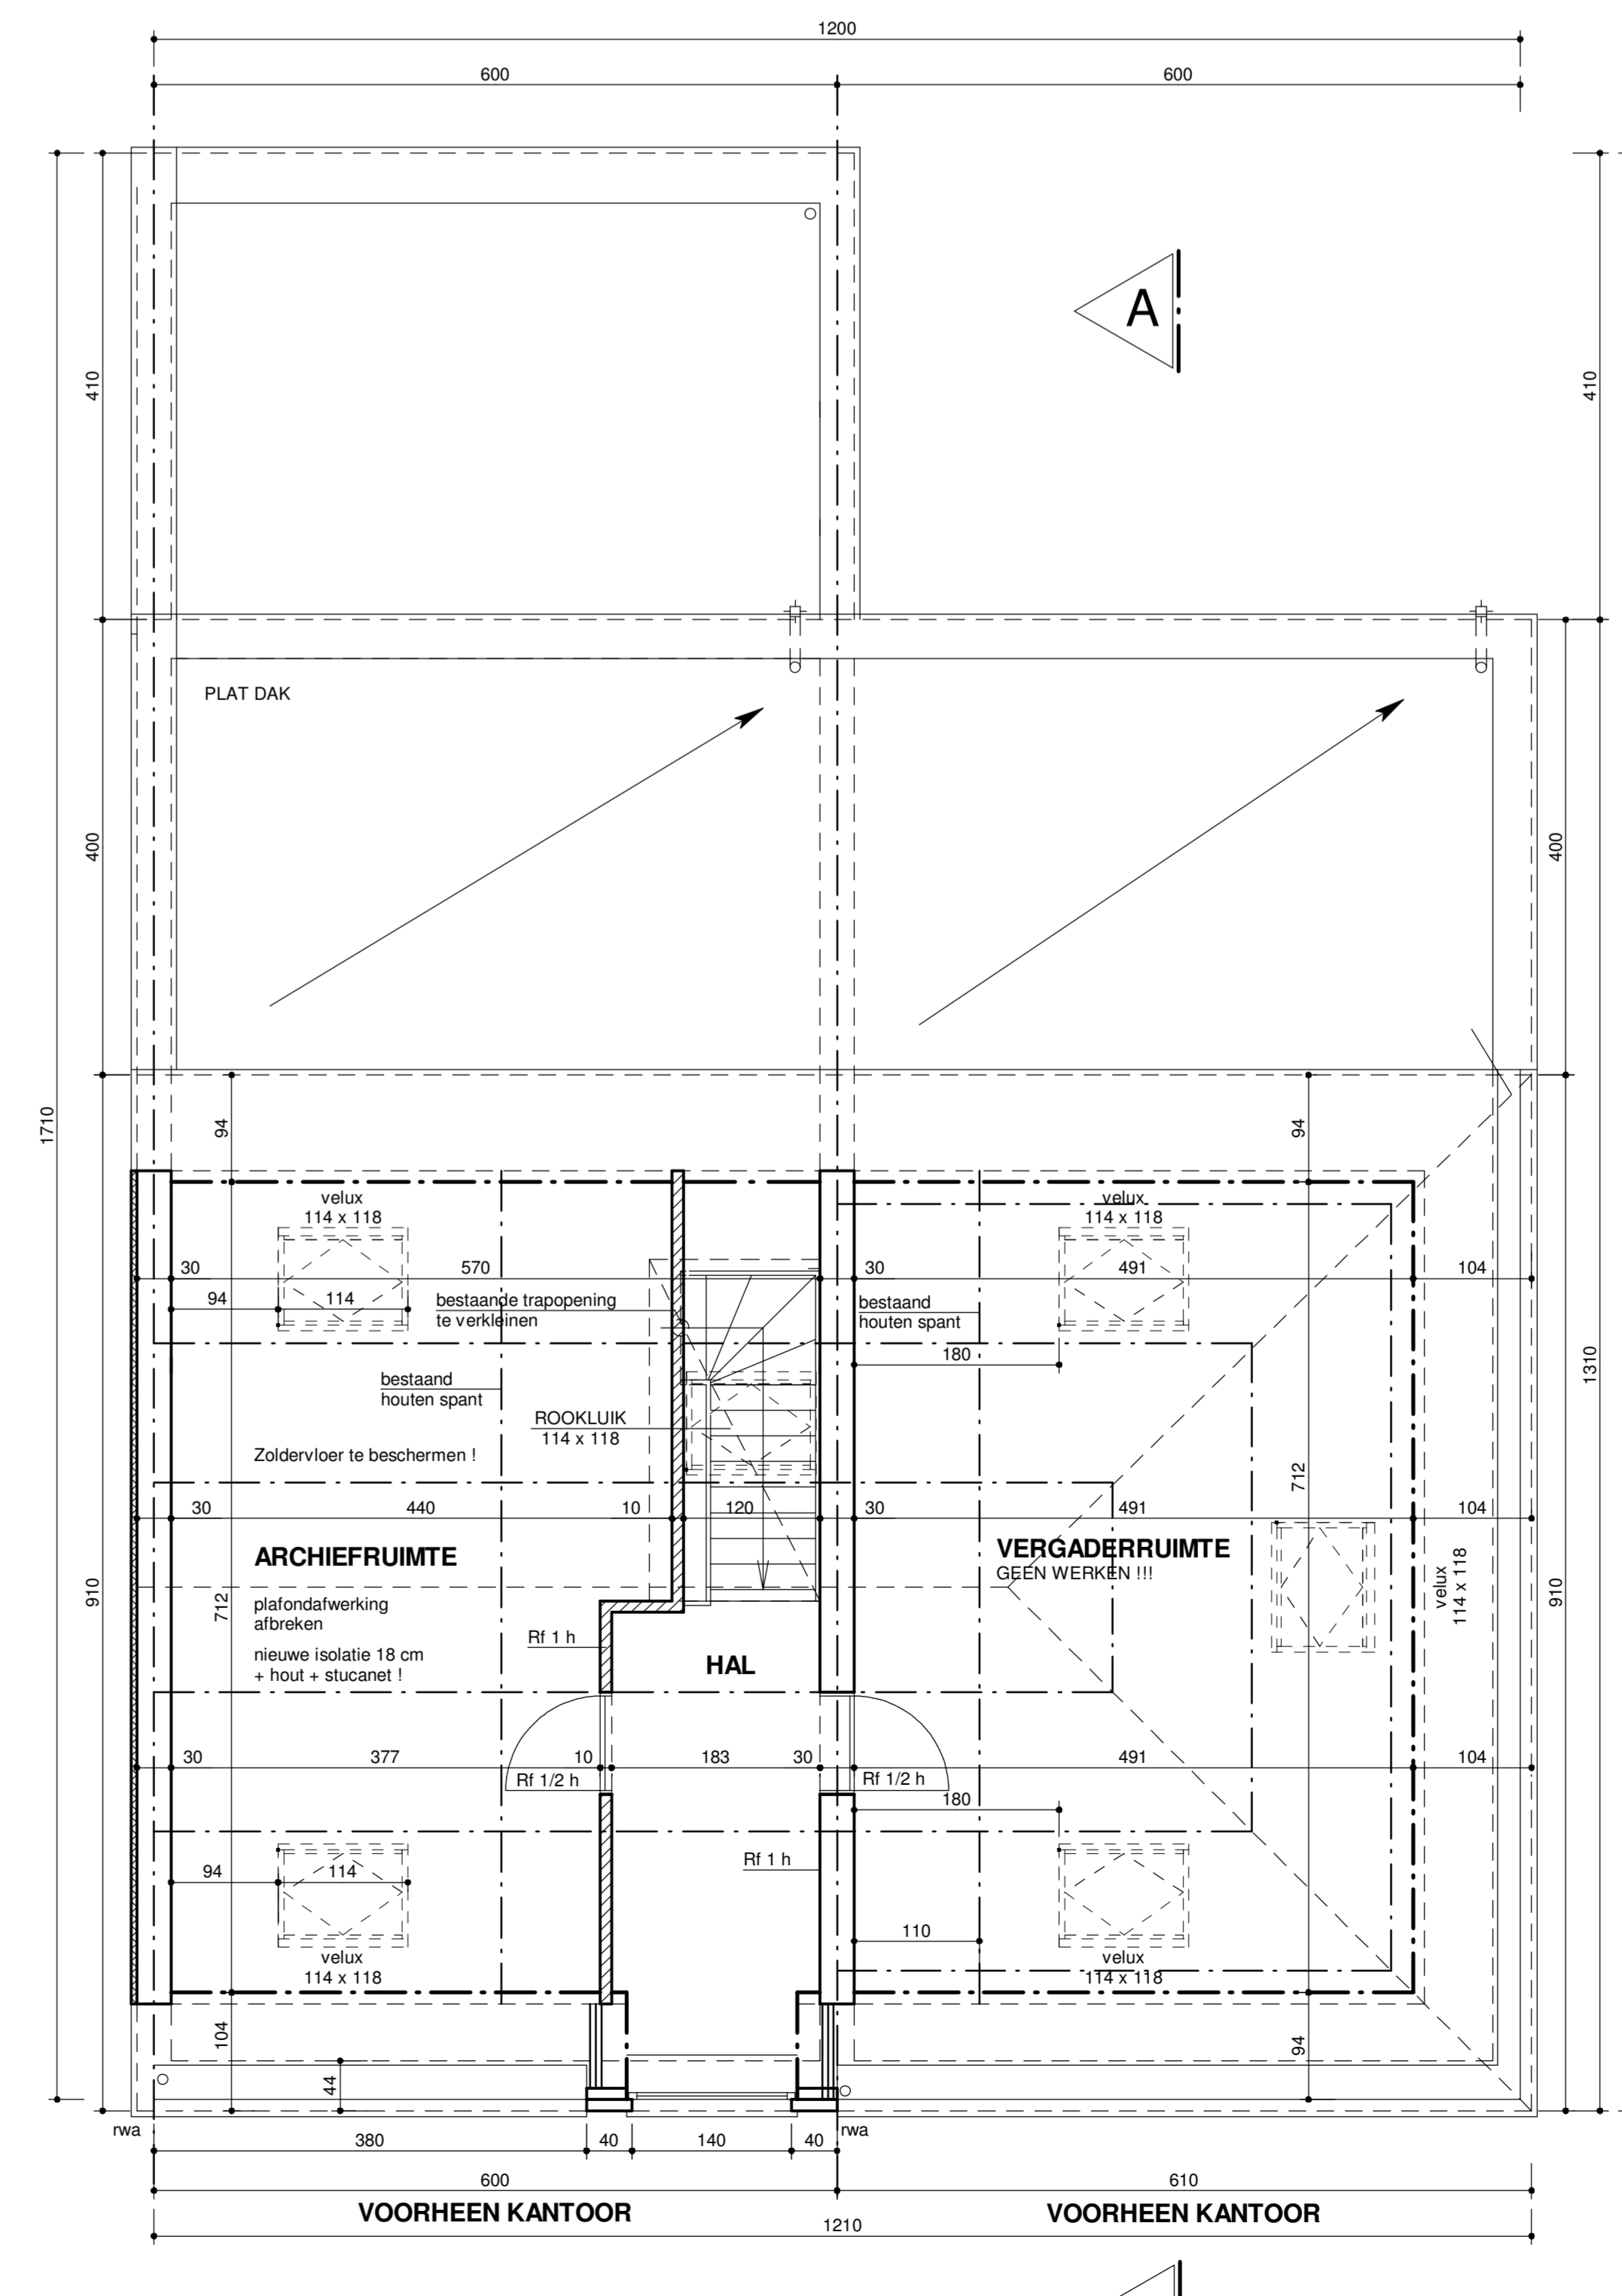

Legende :

- BESTAAND METSELWERK
- ▨ NIEUW METSELWERK
- NIEUWE BETON
- ▤ ISOLATIE
- ▧ WEG TE BREKEN

| | | | | |
|-----------------------|---|-----------------------------------|-------|---------------------|
| Wijziging nr | | index | datum | Onderwerp wijziging |
| STAD MECHELEN. | | | | |
| OPDRACHT: | RENOVATIE - VERBODING EN SAMENVOLGEN VAN 2 BESTAANDE PANDEN TOT 1 KANTOORGEBOUW MET BESTEMMINGSWIJZING VAN 1 APPARTEMENT NAAR KANTOORRUIMTE, TE MECHELEN, ZEMSTRAAN 24-22 | | | |
| OPDRACHTGEVER: | KADASTRALE GEBEUVEN Mechelen, Zemestraan 24-22, 3de etalage sectie E nr 801 v°, 801 v°, Da Vinces DE BEECK CONSULTING d.o.o. GROFSTRAAT 28 1880 RANSBEEK | | | |
| ARCHITECT: | LUDO PIETERS Joseph Wuytfaen 41 2100 DELERIE-ANTWERPEN Tel: 03330.33.53 architect.ludopieters@skynet.be | | | |
| ONDERWERP: | AANVRAAG STEDENBOUWKUNDIGE VERGUNNING | | | |
| PLAN: | Plannen | Functie/Roeringplan | 1:50 | GETEKEND: KN |
| | Opbouw | Verdieping | 1:50 | DOSSIER: 2014/01 |
| | Zolderplan | Gevels | 1:50 | DATUM: 20/01/2015 |
| | Doorsnede | Omgeving-Ligging-plantingsprofiel | 1:50 | PLAN NR.: A1 (1/1) |