

VERSLAG VAN ONDERZOEK

Nr. onderzoek: 25/20161021/34

Datum onderzoek: 21/10/2016

Aard onderzoek: X Gelijkvormigheidsonderzoek ☐ periodiek onderzoek van een elektrische installatie

Type lokaal: x appartement

Plaats onderzoek: Diepestraat 2/101 2580 Beersel Putte

Eigenaar: DCA Beersen

Installateur: BVBA Vannut **BTW (of Ik):**

Inspecteur: VanRompaey

Distributienetbeheerder: EANDIS

Onderzoek: De installatie werd gecontroleerd volgens de voorschriften van het A.R.E.I. art. 270/86

Dienstspanning: 1N400 V

Aankomstleiding: XVB 10 mm²

Beveiliging: 40 A

Isolatiweerstand: >10 M ohm

Aardingsweerstand: 3 Ω **Aardelektrode:** Lus .

Algemene differentieelstroominrichting: IΔn: .300.....mA In: 40..... A 2..... p Type: ...A.

Aantal kringen: 13 A tot M

Bijkomende differentieelstroominrichting: IΔn: .30.....mA In: ...40... A ...2...p Type:A
Voor kringen nrs.: D-E-D-J.....

Inbreuken: Geen tekorten vastgesteld

Nota's Geen armaturen , toestellen mee gecontroleerd

BESLUIT: De installatie is conform met het A.R.E.I. en mag in dienst gesteld worden .

De algemene differentieelschakelaar is verzegeld met een loodje met het teken E.T.
Het één draadschema en opstellingsschema werden voor gezien getekend.

☐ Overeenkomstig artikel 274 van het A.R.E.I., moeten zonder vertraging de werken worden uitgevoerd die nodig zijn om de vastgestelde inbreuken te doen verdwijnen en moeten alle gepaste maatregelen getroffen worden opdat bij het in dienst blijven van de installatie de inbreuken geen gevaar zouden vormen voor de personen of goederen.

Het controlebezoek voorzien door art. 271 van het A.R.E.I. moet uiterlijk plaats hebben op: 21/10/2041

De Inspecteur

Erik Van
Rompaey
(Signatur
e)

Digitaal ondertekend door
Erik Van Rompaey
(Signature)
DN: c=BE, cn=Erik Van
Rompaey (Signature),
sn=Van Rompaey,
givenName=Erik Jozef,
serialNumber=5602291497
4
Datum: 2016.10.24
16:51:57 +02'00'

Voor de Directeur, i.o.

Van Rompaey Erik

RAPP.ELST3.NV02 – 27.03.2009

Algemene voorwaarden: op aanvraag of via website / Termes et conditions: sur demande ou via notre site internet


1/1

RPR Brussel
BTW/TVA: BE 0434.433.603

KBC IBAN: BE79 7341 1260 0033
BIC-adres: KREDBEBB

Belfius IBAN: BE83 0682 1176 9215
BIC-adres: GKCCBEBB

www.electro-test.be
info@electro-test.be

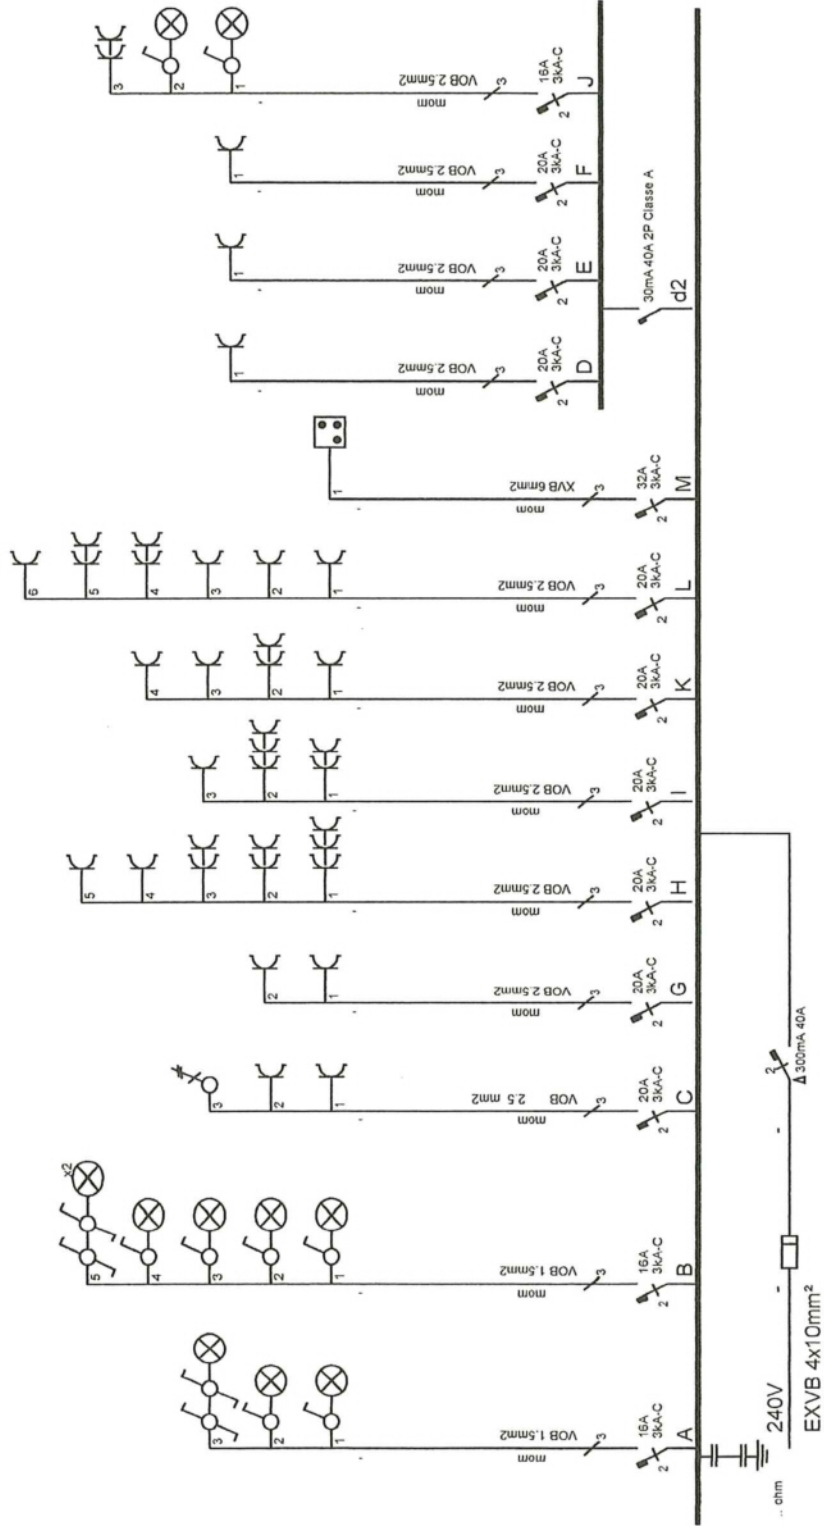

Afgev. erkend organisme

21.10.2016

ERIK VAN ROMPSEY

erik.vanrompsey@electrischewerken.nl
Germ. GdS 10000 23 95

CKS PUTTE
APP 2/101


Verantw. uitvoering

21.10.2016

[Handwritten signature]

BVBA VANNUT
ELECTRICITEITSWERKEN
DOMOTICA

TEL 011/591966 STEVOORT

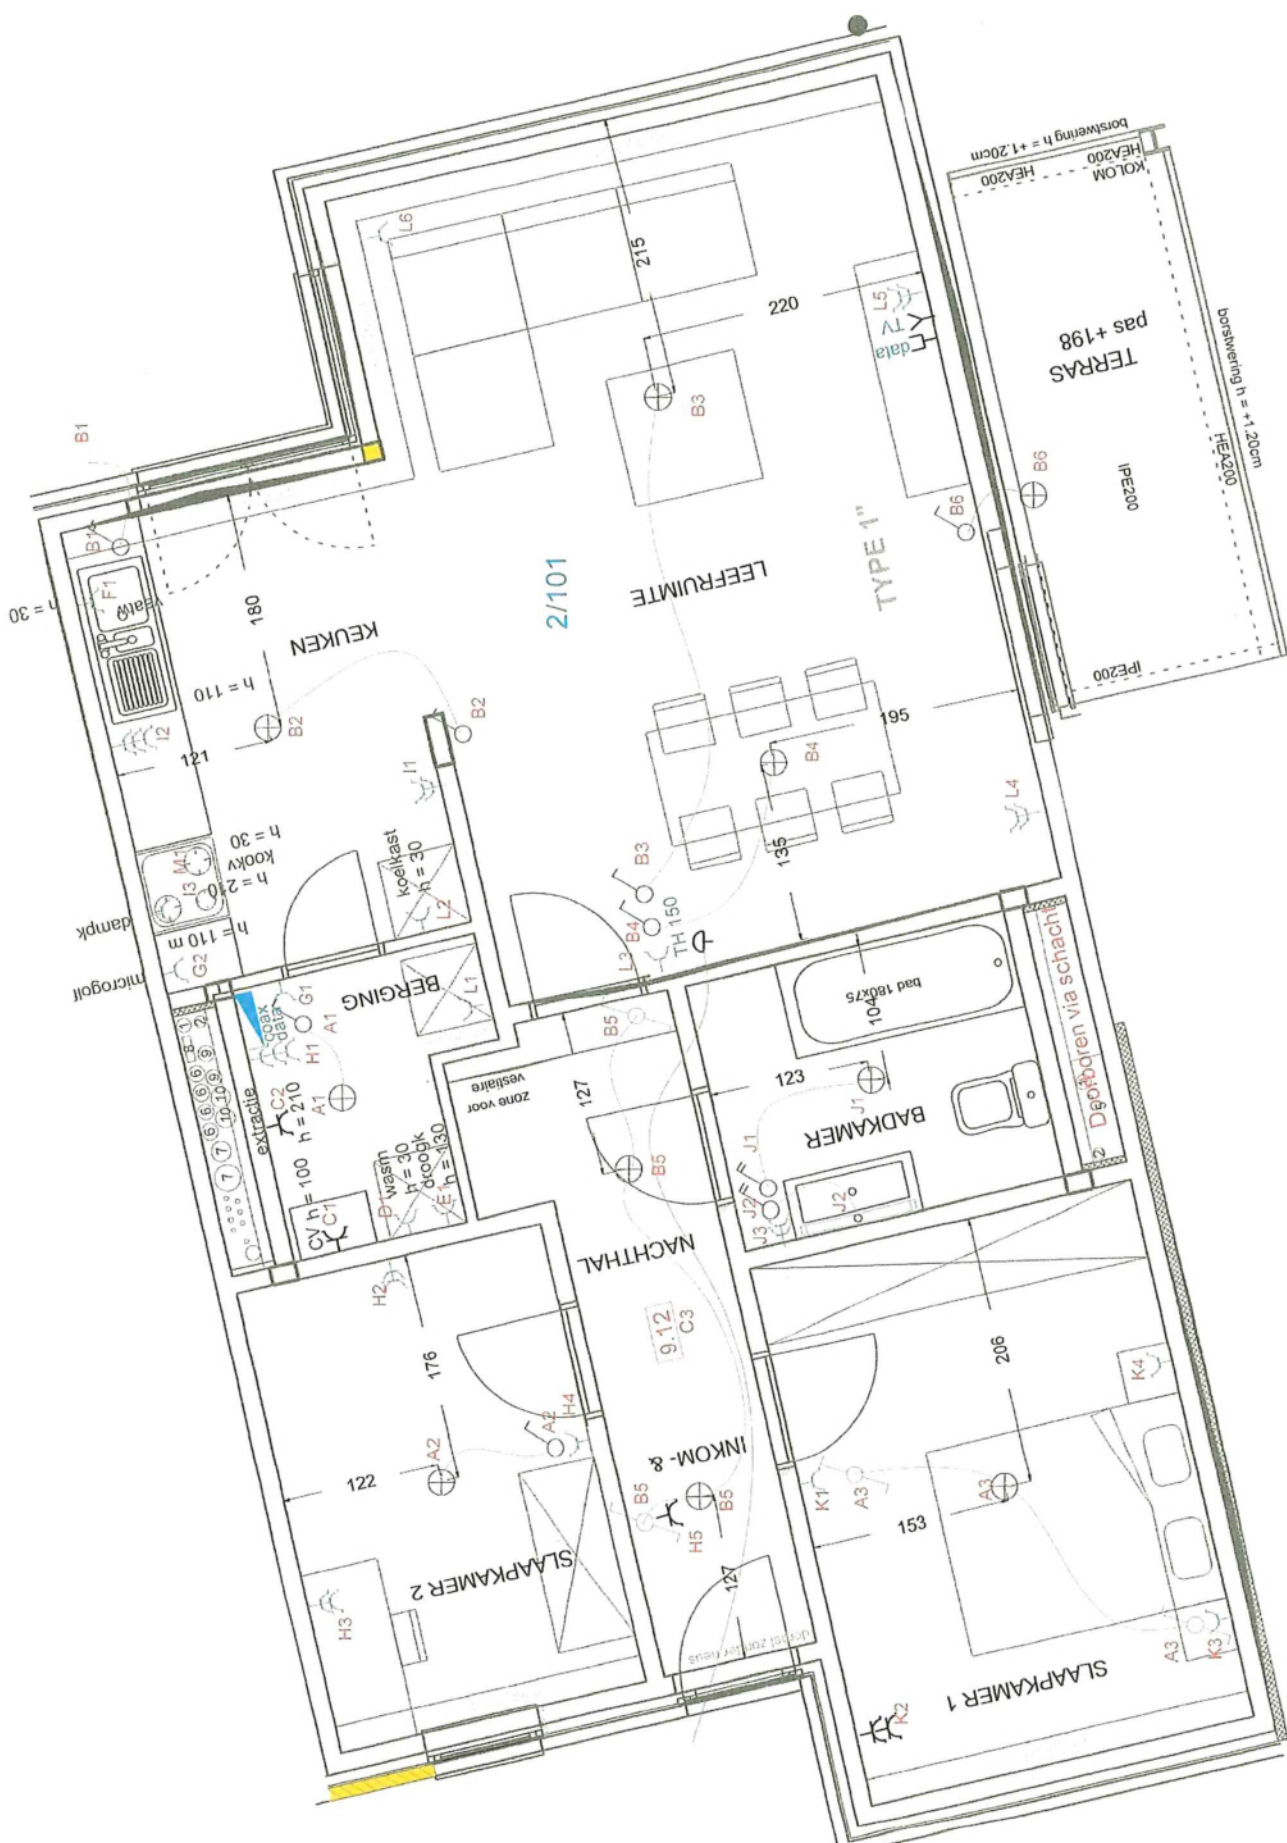

RWA plat dak BLOK D
aan te sluiten op RWKput