



Ringlaan 39
1853 - Strombeek-Bever
tel. +32 2 880 88 90
info@aceg.be
www.aceg.be



Keuringsverslag van een elektrische laagspanning- en zeer lage spanningsinstallatie

CONFORM

Datum keuring: 26/11/2023

Inspecteur: William Thomé

Mentor:

Installateur: Datasar bvba

ID-label:

B.T.W. nr.: BE 0837 940 834

Klantreferentie:

Merk en type meettoestel: Metrel MI 3102
BT

Serienummer: 23120811

Datum verslag: 26/11/2023

Plaats van het onderzoek

Straatnaam Larestaat
Huisnummer 36
Busnummer
Postcode 1980
Gemeente Zemst
Land België

Eigenaar

Naam Baetens
Straatnaam Larestaat
Huisnummer 36
Busnummer
Postcode 1980
Gemeente Zemst
Land België

Installateur


Naam Datasar bvba
BTW nr. BE 0837 940 834
Telefoonnummer +32 492 72 23 50
E-mail Kevin@datasar.be

Type : woning

EAN : 541448820062227276

Teller Nr.: : 1SAG3100135006

Afbeelding schakel- en verdeelbord:

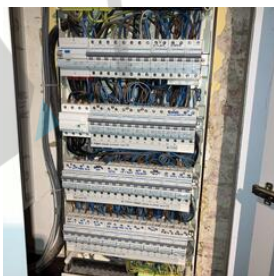

Aard onderzoek:

Controlebezoek van een huishoudelijke installatie volgens (KB 08/09/2019) - AREI Boek 1- 6.5. en 4.2.4.3.

Netbeheerder: FLUVIUS

Spanning: 3N400V

Meter / bord verbinding: 10 mm²

Max beveiliging: 40 A

Aantal borden: 2

Aantal kringen: 41


Aardelektrode: Verticaal of schuin in de grond gedreven staven, pennen of geleiders

Ri algemeen: 0,94 MΩ

RE: 14,67 Ω

OK

OK

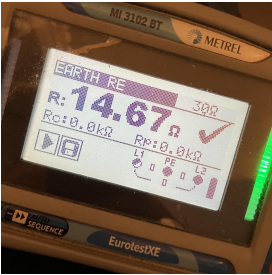

DIFFERENTIEELSTROOMINRICHTING

IΔ (mA)	In (A)	In - andere (A)	I.t	Type	Beveiligde kringen	Test	x 2,5
300	40		22,5kA2s (3000A)	A	41	OK	OK
30	63		22,5kA2s (3000A)	A	25	OK	OK
300	40		22,5kA2s (3000A)	A	5	OK	OK
30	63		22,5kA2s (3000A)	A	3	OK	OK

BESCHRIJVING INSTALLATIE

Aantal kringen	Curve	Bescherming IN (A)	(andere)	P	Sectie (mm²)
2	C	40		4	10
1	C	20		4	4
29	C	20		2	2,5
6	C	16		2	1,5
1	C	25		4	4

Visueel nazicht (algemeen)	OK	Directe aanraking	OK	Indirecte aanraking	OK
Aansluitingen	OK	schema in bijlage door Aceg vzw	NA		
Equipotentiale verbindingen	OK	Doorsnede geleiders	OK		
Continuïteit	OK	Verlichting / toestellen	OK		

OPMERKINGEN - INBREUKEN - NOTA'S

- nota/note 19 Alle differentieelstroombeschermingsinrichtingen werden getest en in orde bevonden.
- nota/note 2 Geen inbreuken vastgesteld.
- nota/note 4 De controle omvat enkel het woongedeelte van het pand.
- nota/note 8 De elektrische installatie was niet volledig toegankelijk, wij hadden geen toegang tot volgende lokalen :

Bewoond en bemeubeld.

BESLUIT

- ☒ De elektrische installatie voldoet aan de voorschriften van het KB 08/09/2019 - AREI Boek 1. Het volgende controlebezoek is te voorzien voor 26/11/2048
- ☐ De nodige maatregelen werden genomen, zodat de ingangsklemmen van de automatische differentieelstroominrichting, geplaatst aan het begin van de installatie, ontoegankelijk zijn gemaakt door verzegeling.
- ☒ Het (de) eendraadsschema(s) en het (de) situatieplan(nen) werd(en) door het erkend organisme voor gezien getekend.

Deze pdf-versie van het keuringsverslag is de originele versie en mag worden verspreid..

Aantal bijlage(n):

VRIJGAVE VAN HET KEURINGSVERSLAG

De inspecteur William Thomé



William Thomé
ACEG VZW - #338

Plichten van de eigenaar, beheerder, huurder voor de installatie onderworpen aan het AREI Boek 1 afdeling 9.1.2.

- Het verslag dient te worden bewaard in het dossier van de elektrische installatie.
- Elke wijziging dient te worden vermeld in het elektrisch dossier.
- Elk ongeval overkomen van personen en te wijten, rechtsreeks of onrechtstreeks, aan de aanwezigheid van de elektrische installatie dient onmiddellijk meegedeeld te worden aan de algemene Directie Energie van de Federale Overheidsdienst Economie.

Kwaliteit

- De reproductie van dit document is enkel toegelaten in zijn integrale vorm en enkel met het schriftelijk akkoord van het controleorganisme en de aanvrager.
- De keuring beperkt zich tot de zichtbare en normaal toegankelijke delen van de installatie.

Voor vragen of algemene voorwaarden verwijzen wij graag naar www.aceg.be

BE53 0689 0209 2953 | BTW BE0839.866.481


Stappenplan voor een installatie die conform is:


Stap 1	Stap 2	Stap 3	Stap 4
Lees dit proces-verbaal zorgvuldig en besteed aandacht aan de eventuele nota's	Als u grote wijzigingen of uitbreidingen aan de installatie aanbrengt, moet u deze laten controleren.	De volgende periodieke keuring is voorzien voor 26/11/2048	ACEG staat tot uw dienst voor alle noodzakelijke keuringen.









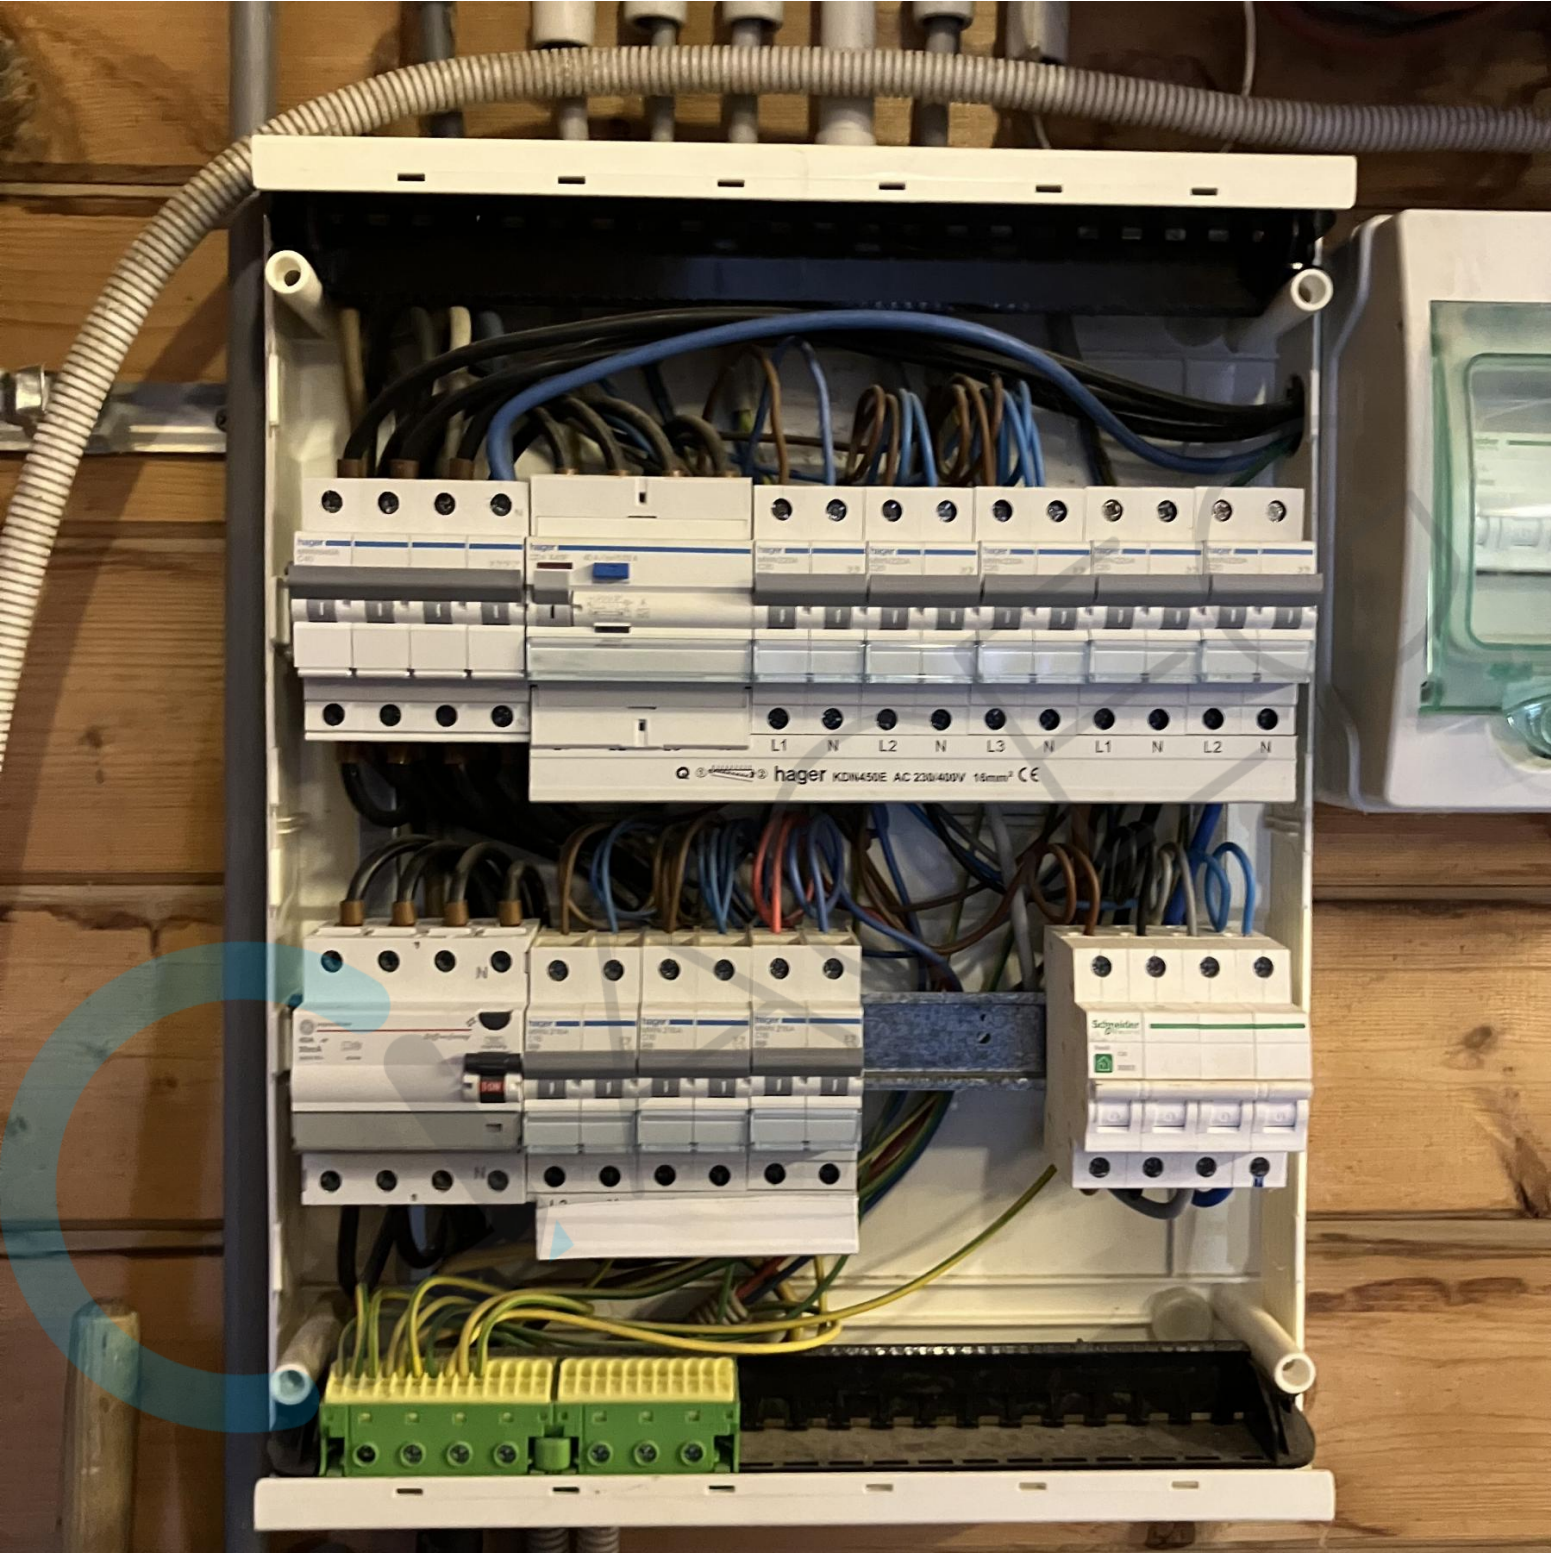


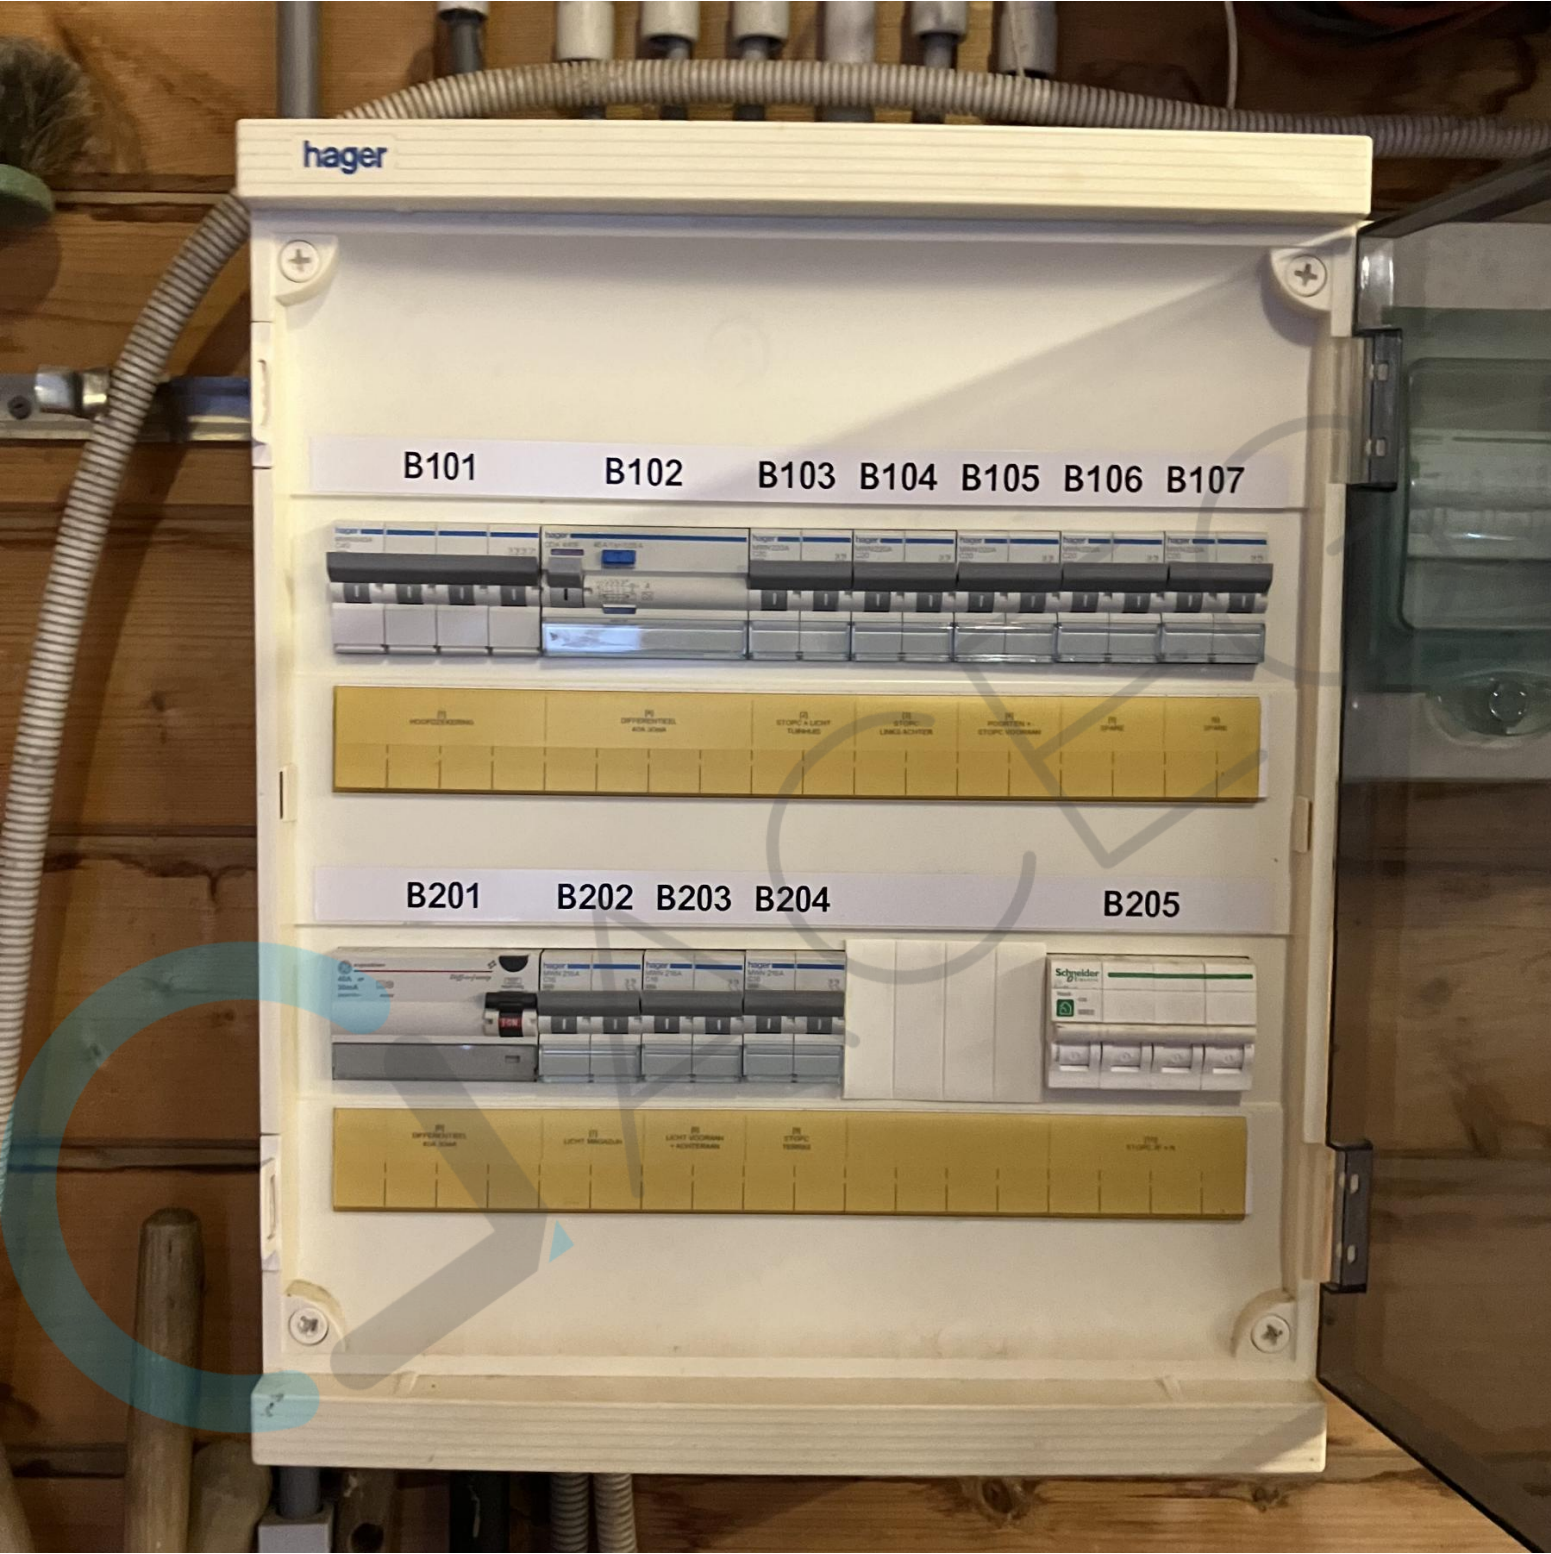





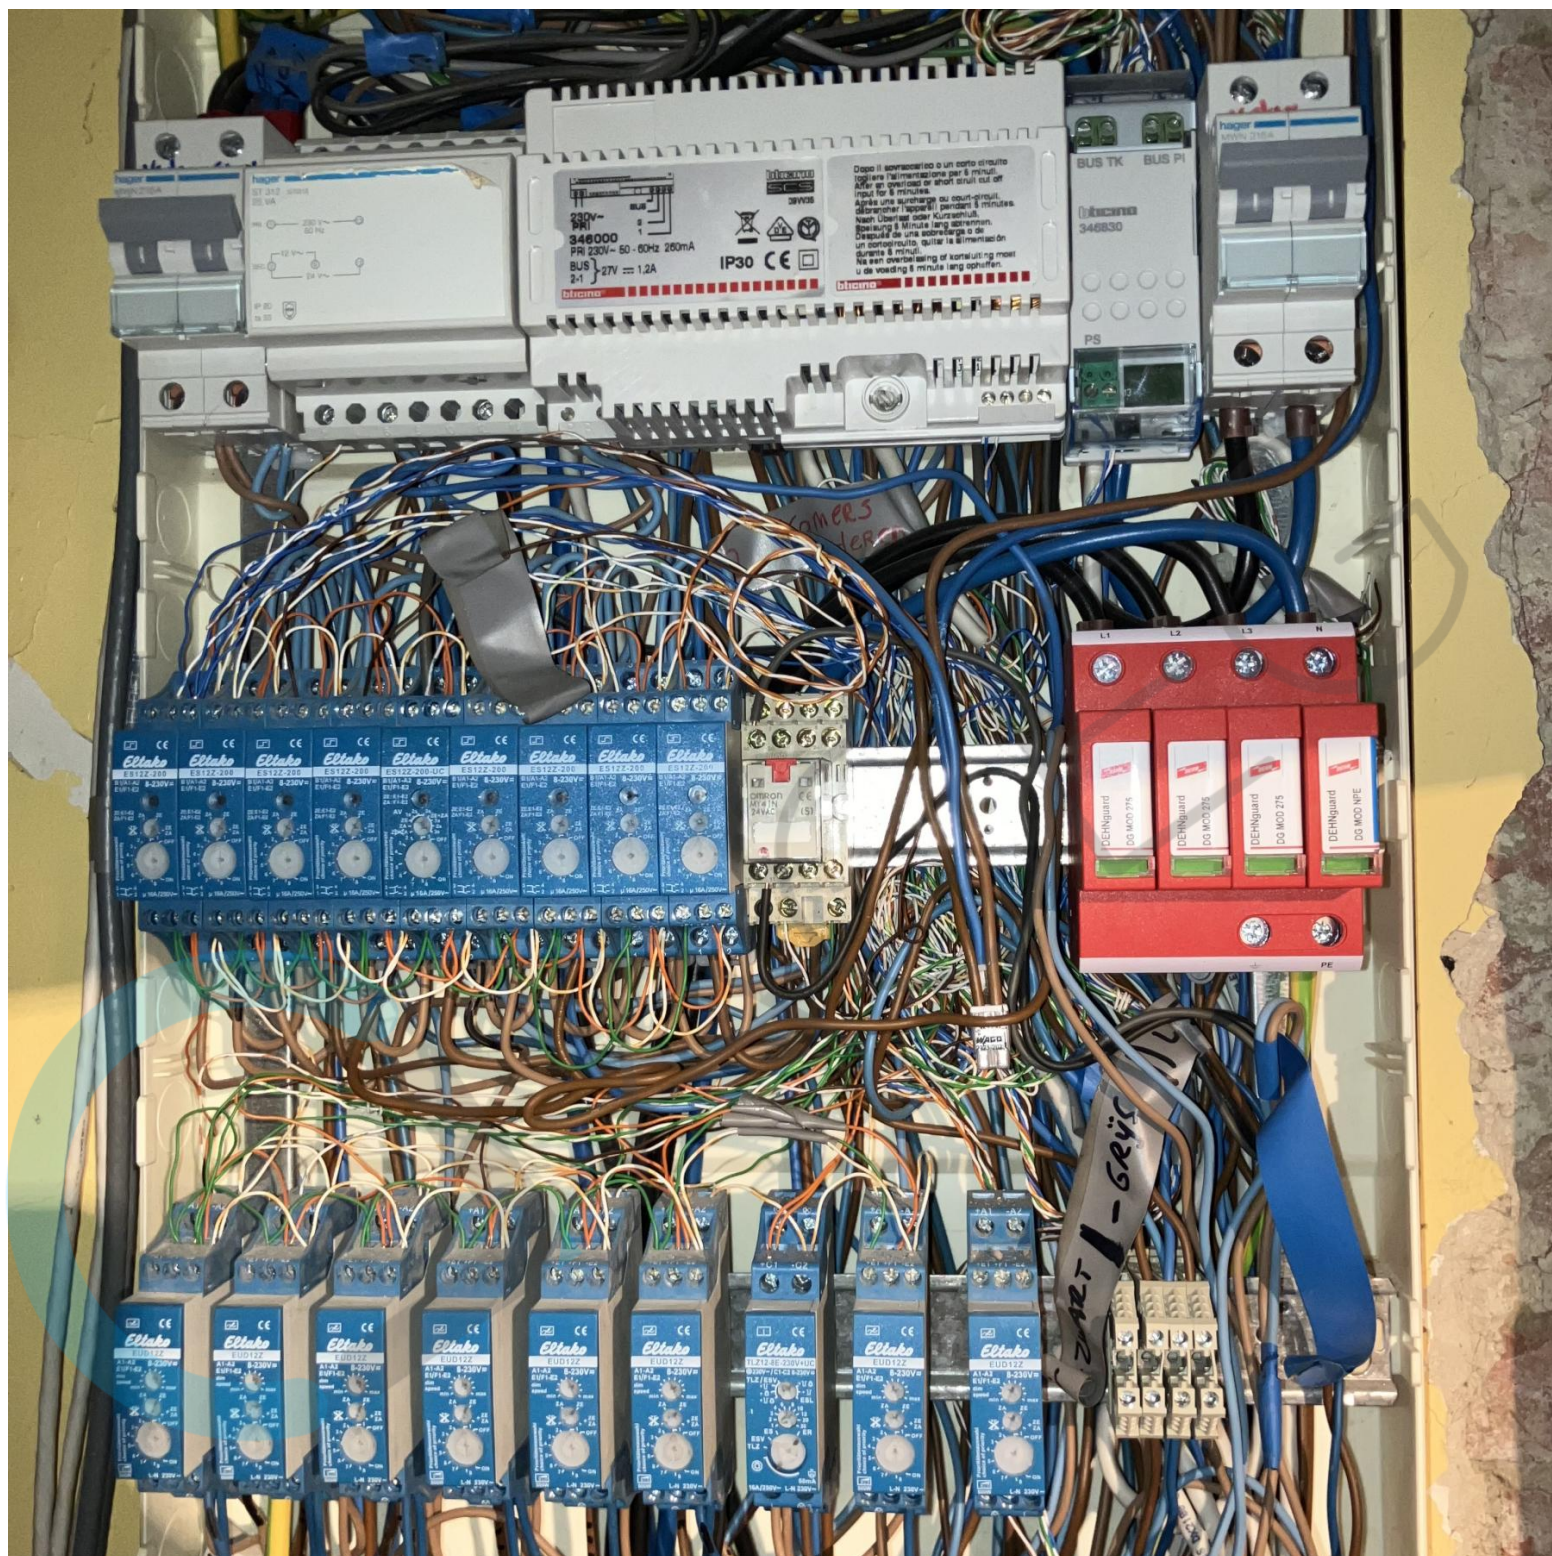

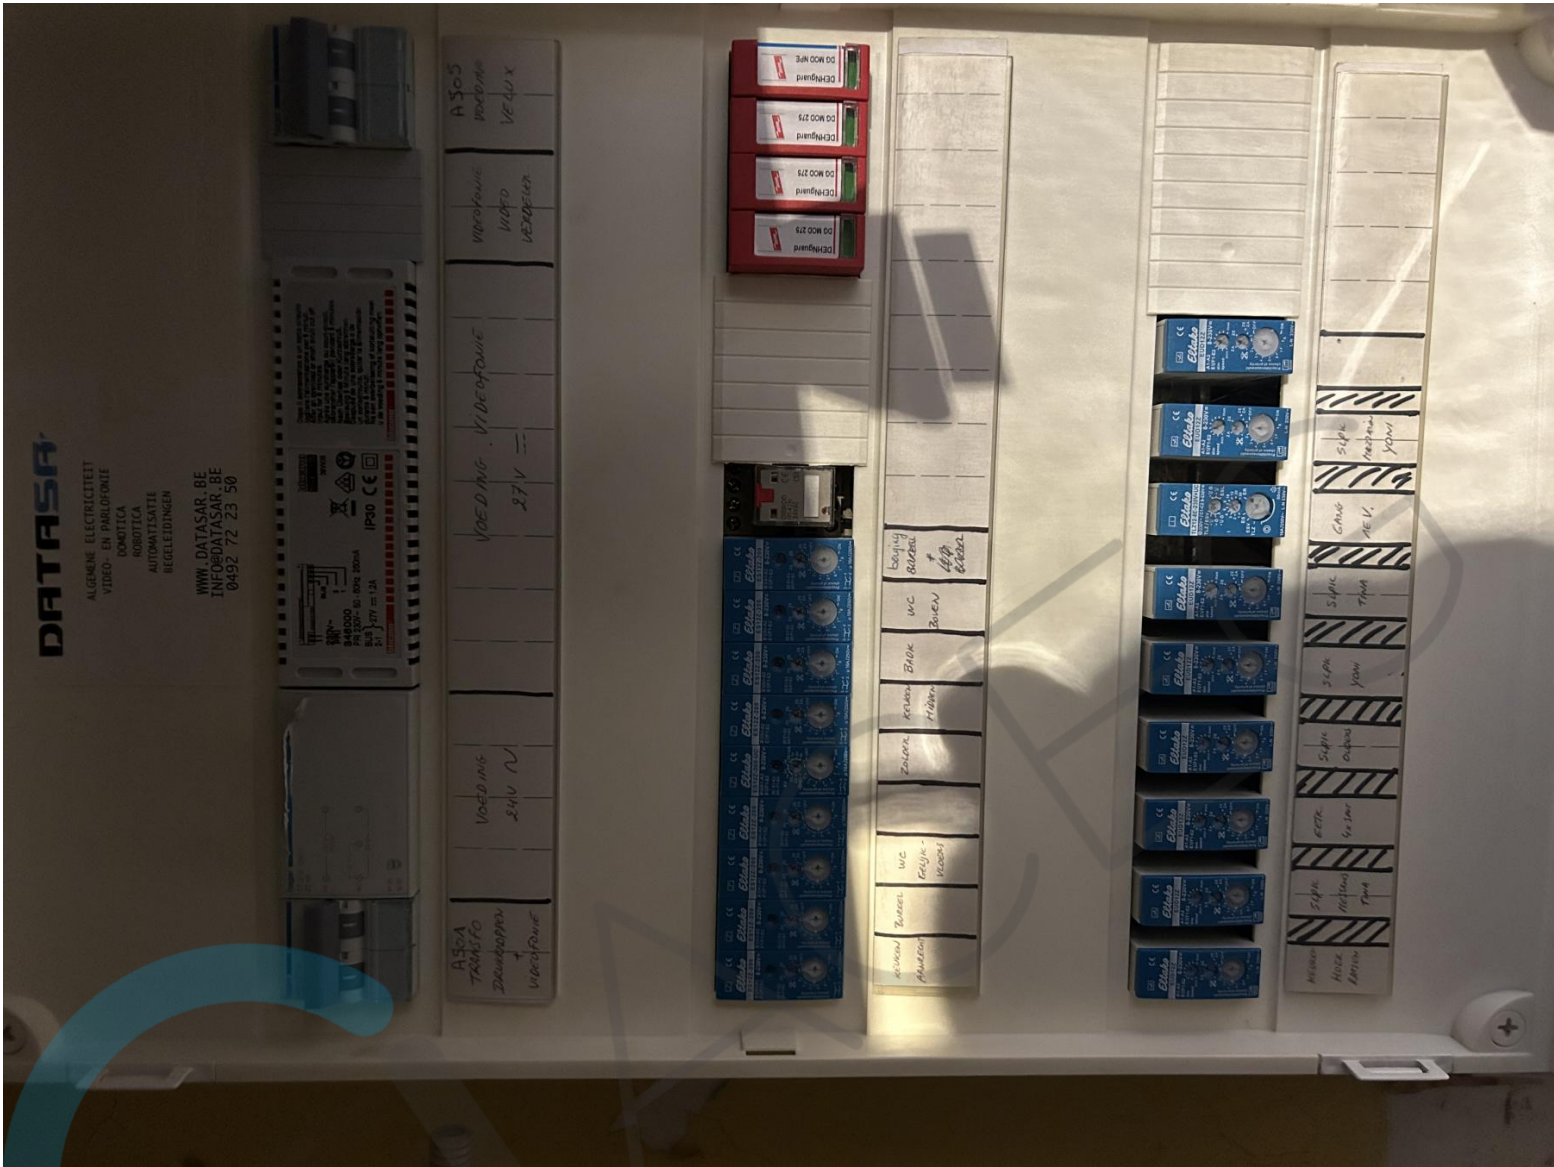


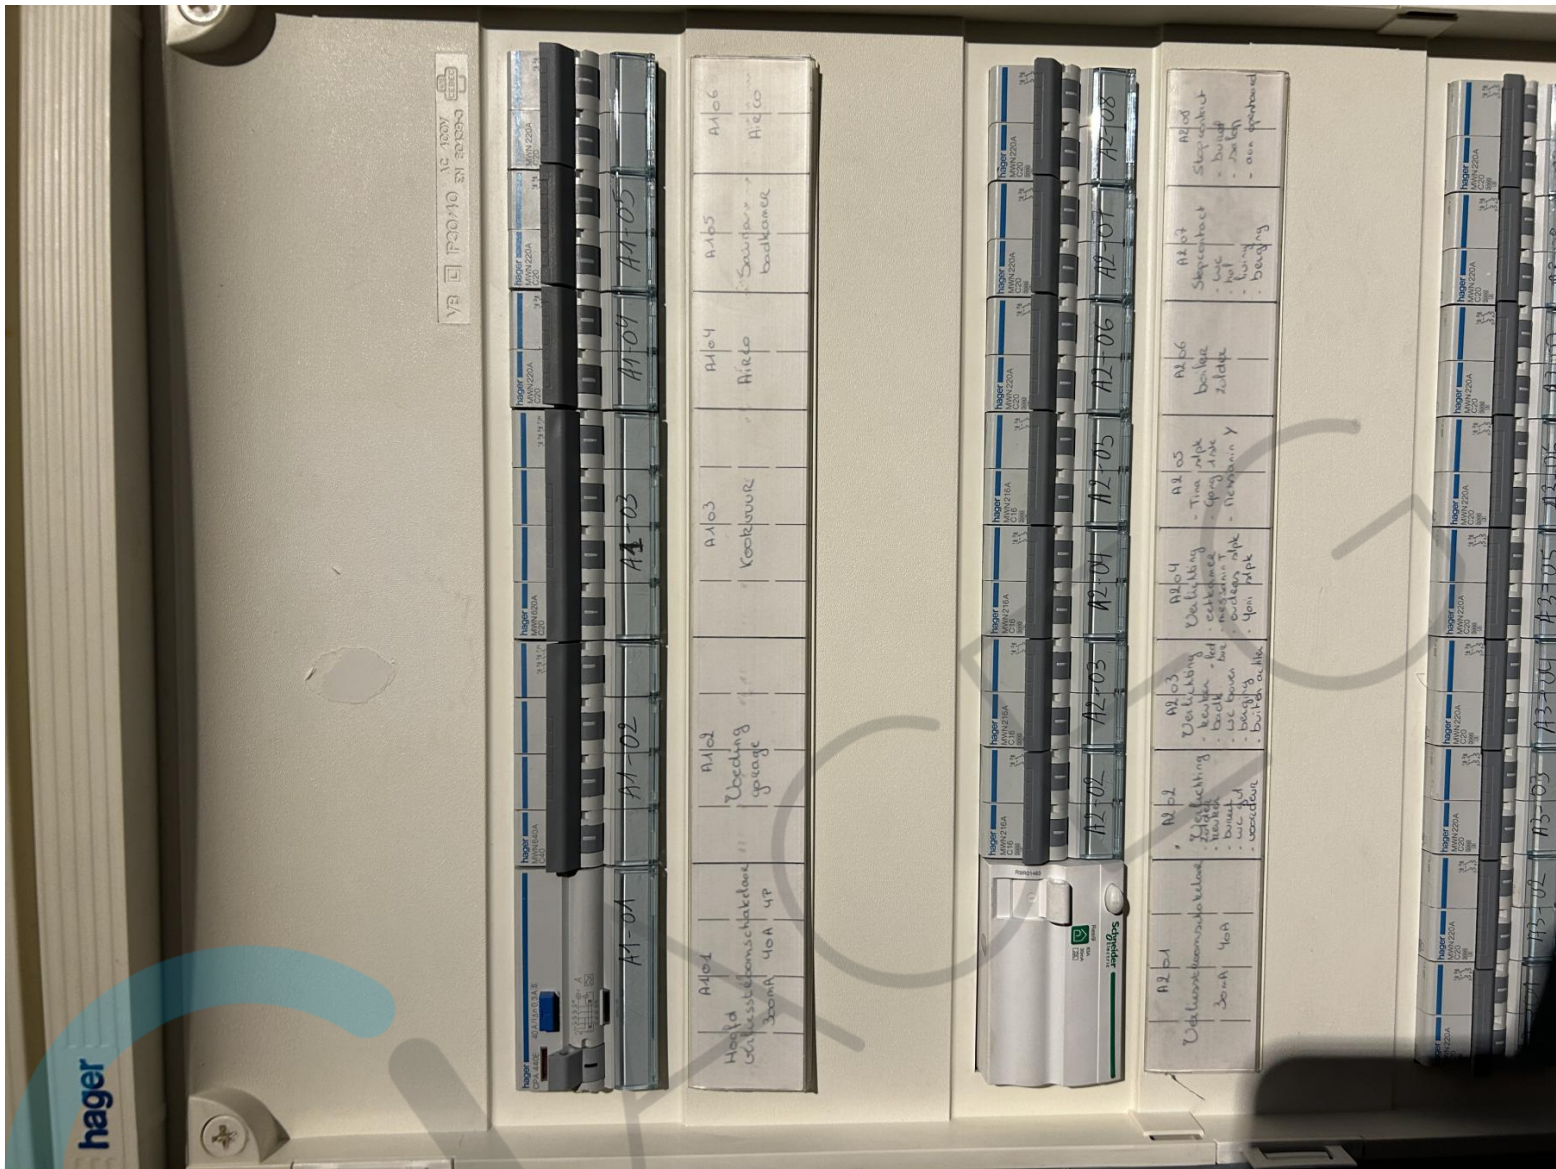

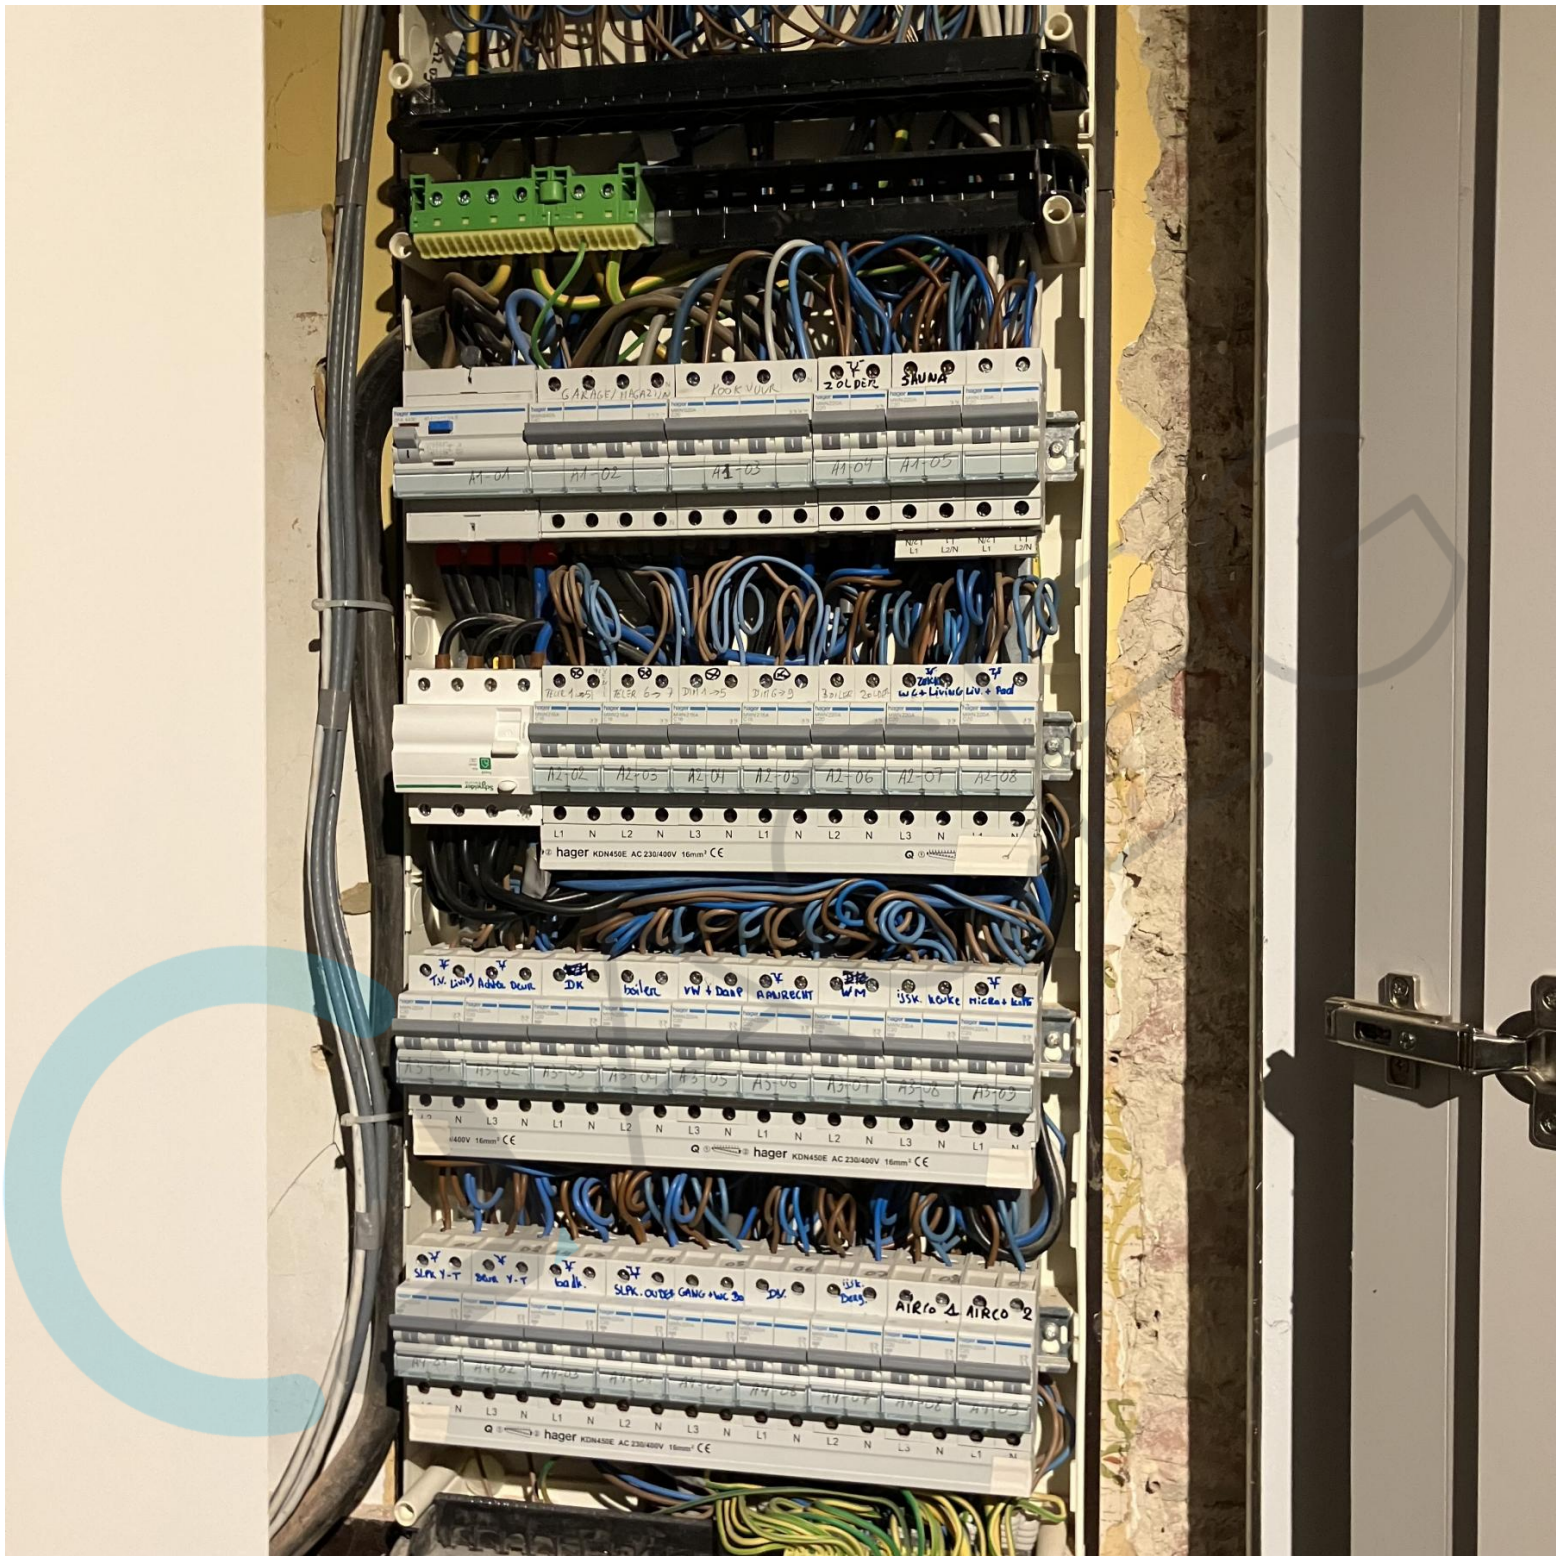


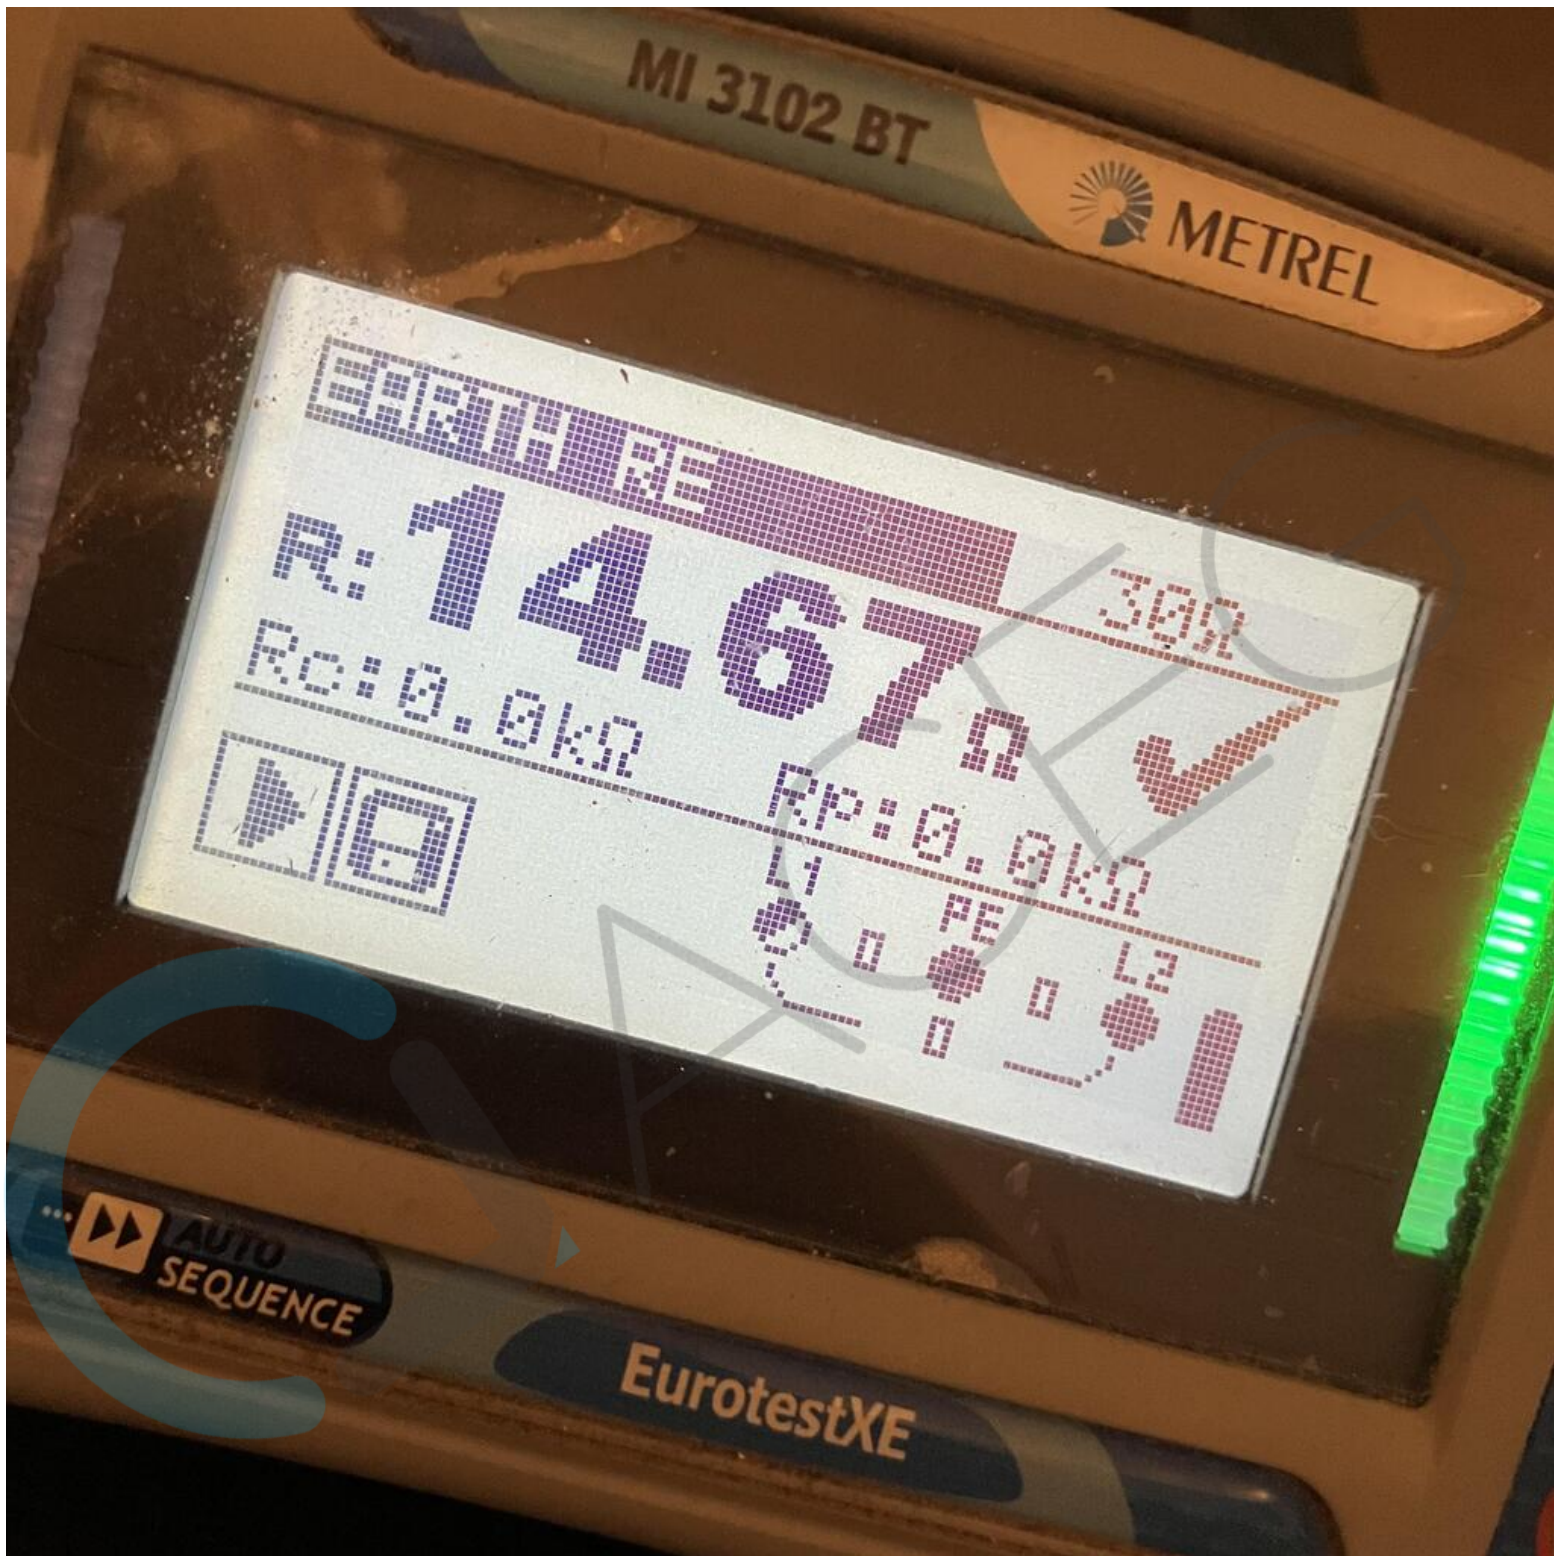




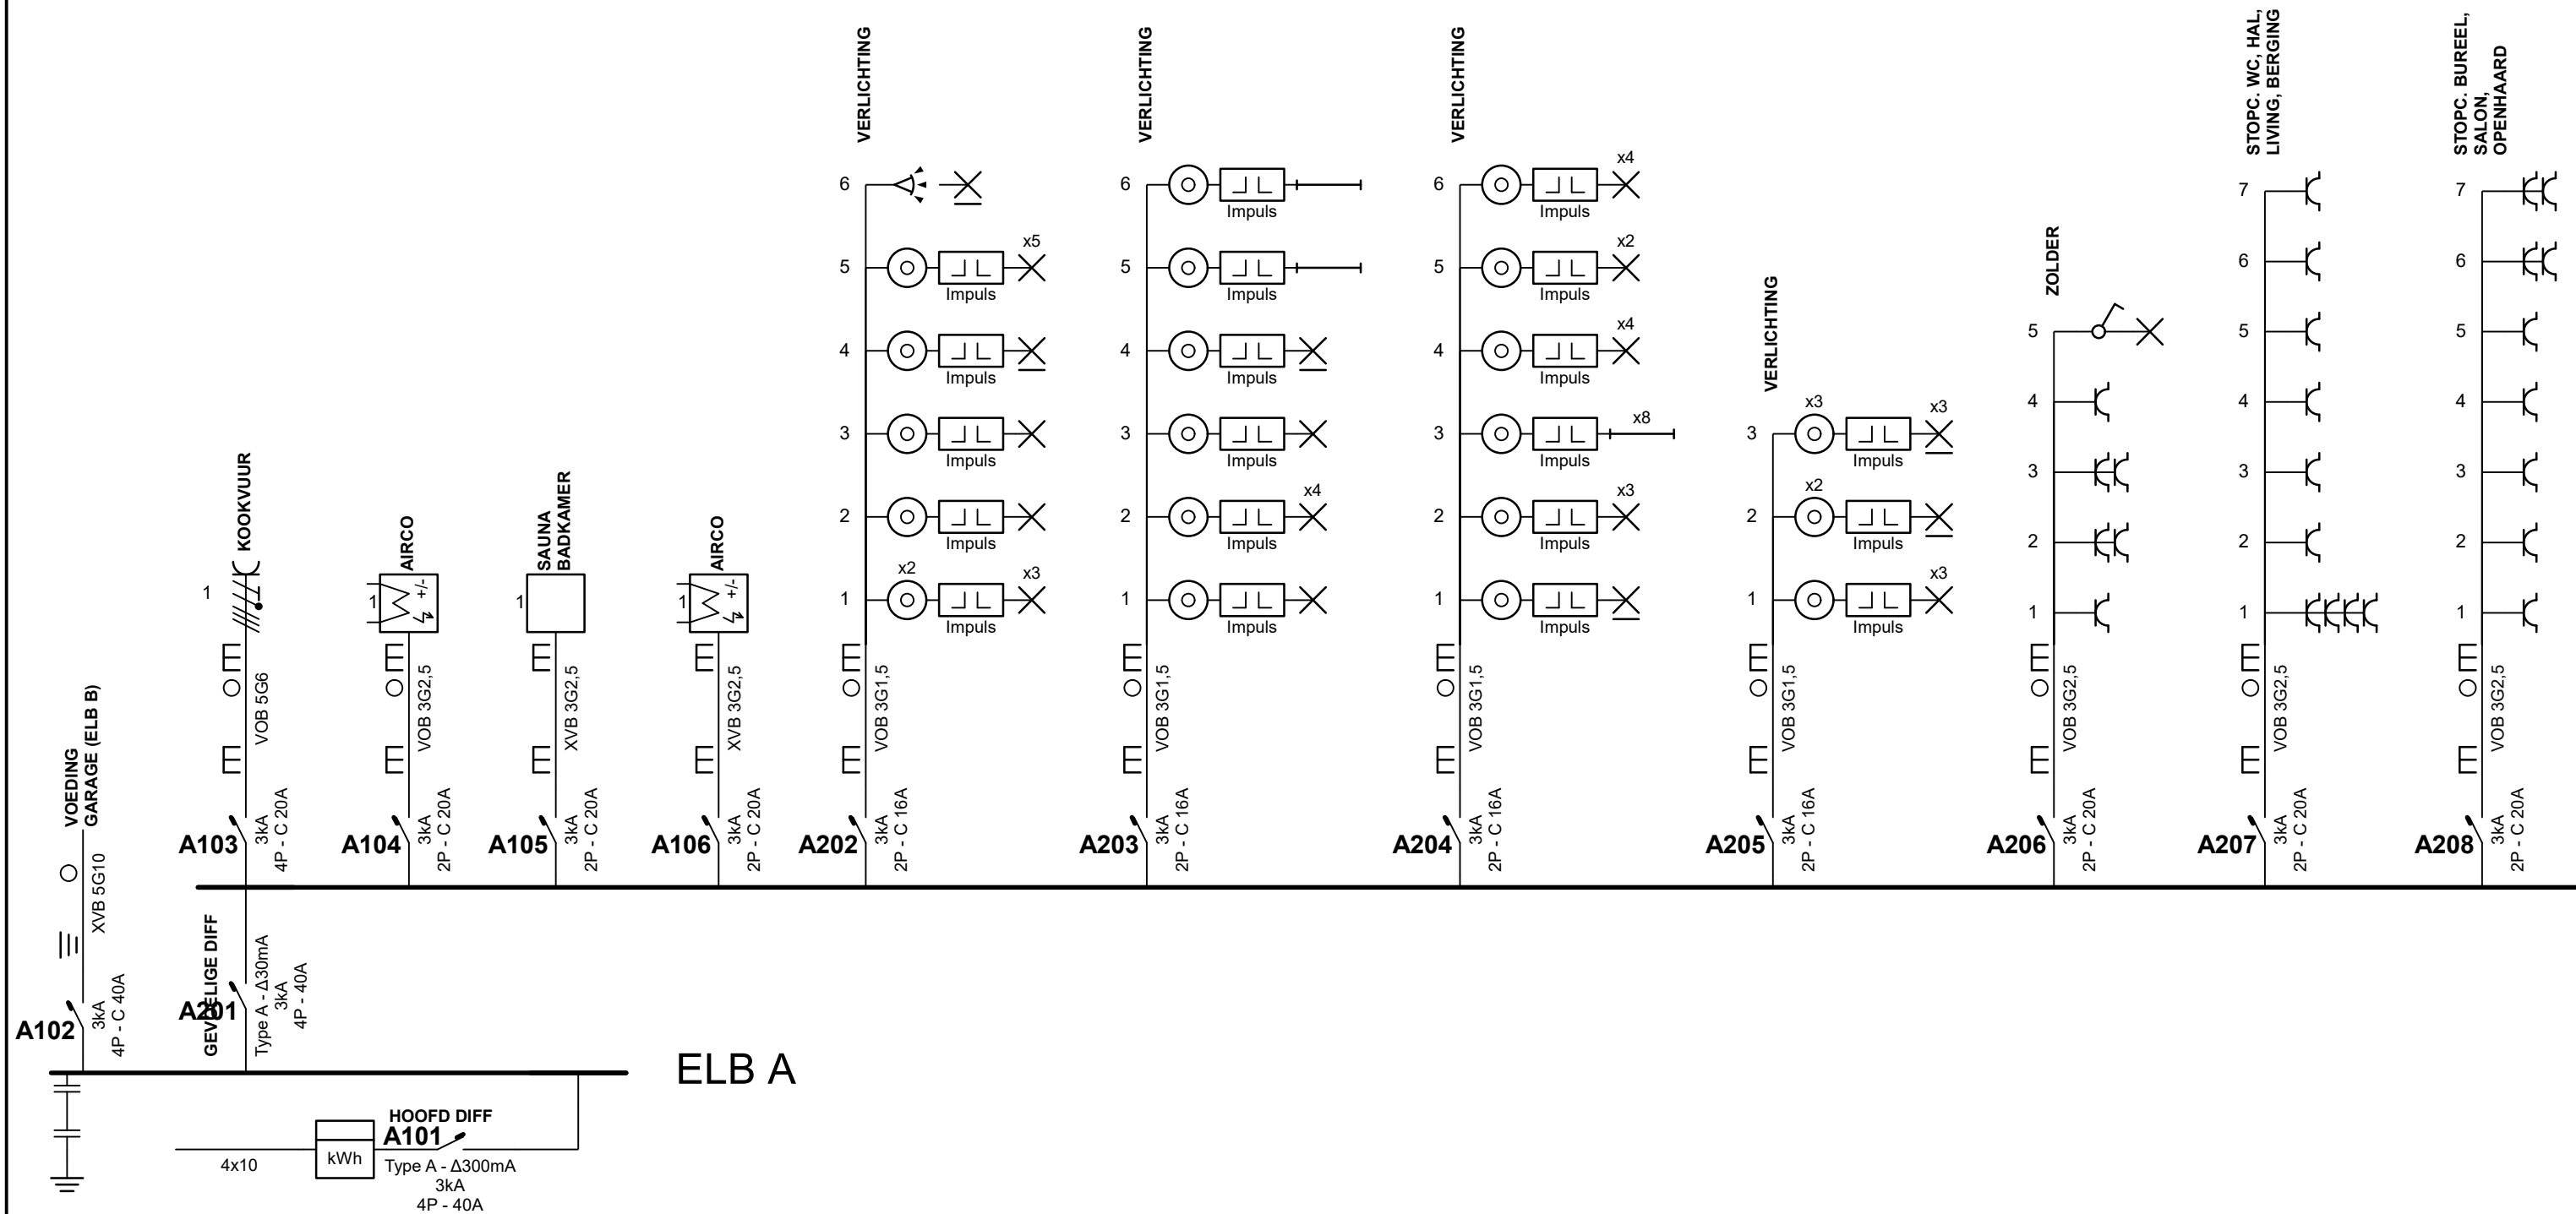

Erkend Organisme ACEG Ringlaan 39 1853 Strombeek-Bever Tel.: +32 2 880 88 90 e-mail: info@aceg.be	Plaats van de elektrische installatie Baetens - Beenaerdt Larestraat 36 1980 Zemst-Laar EAN 541448820062227276	Installateur Datar Adriaan Sanderslei 5 2630 Aartselaar GSM: +32 (0) 492 72 23 50 e-mail: kevin@datasar.be BTW BE 0892.664.373	p. 1/6
			Eendraadschema 3 x 400V + N ~ 50Hz

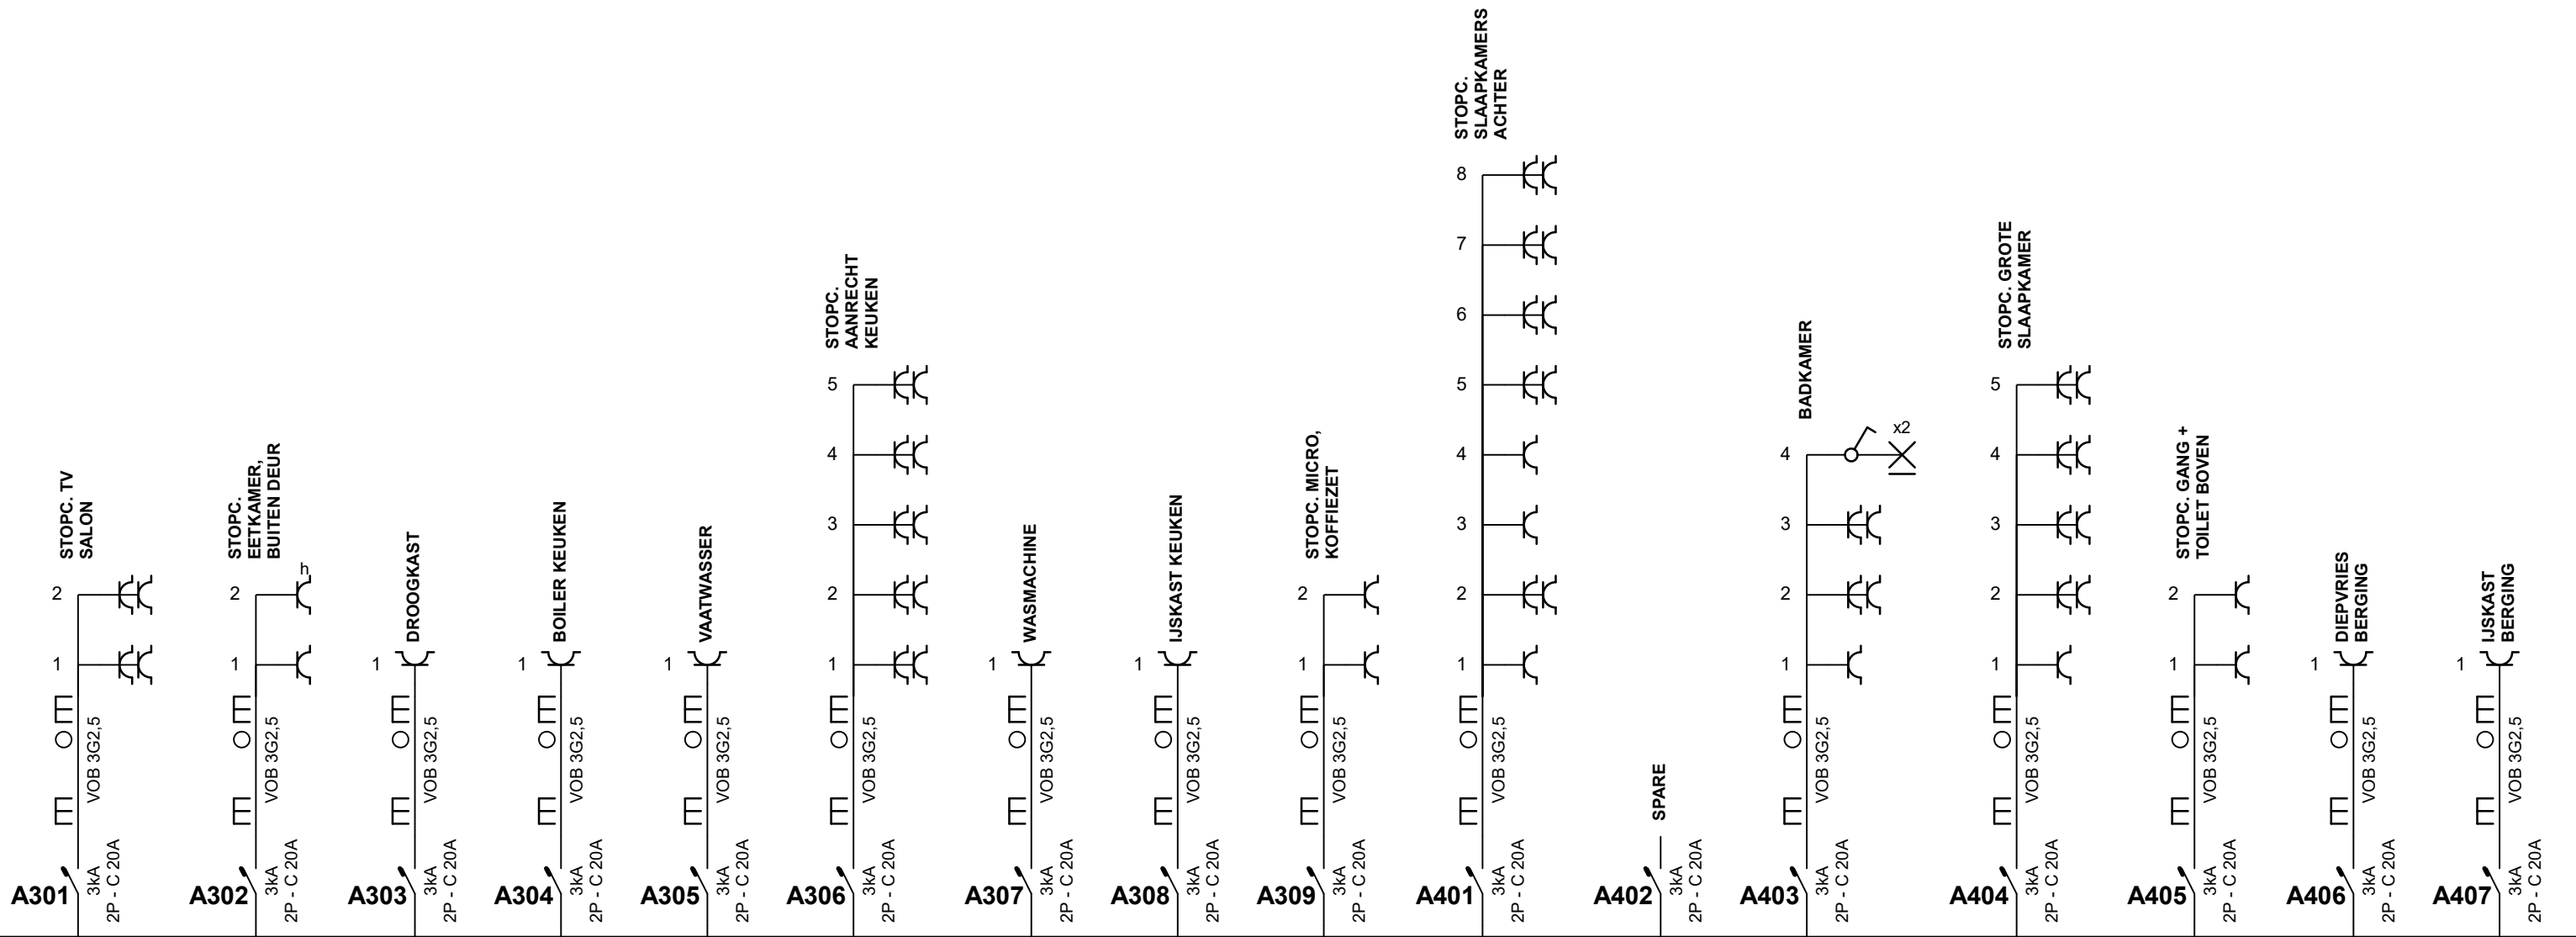


Erkend Organisme ACEG Ringlaan 39 1853 Strombeek-Bever Tel.: +32 2 880 88 90 e-mail: info@aceg.be	Plaats van de elektrische installatie Baetens - Beenaerdt Lareststraat 36 1980 Zemst-Laar EAN 541448820062227276	Installateur Datar Adriaan Sanderslei 5 2630 Aartselaar GSM: +32 (0) 492 72 23 50 e-mail: kevin@datasar.be BTW BE 0892.664.373 	p. 2/6
			Eendraadschema 3 x 400V + N ~ 50Hz



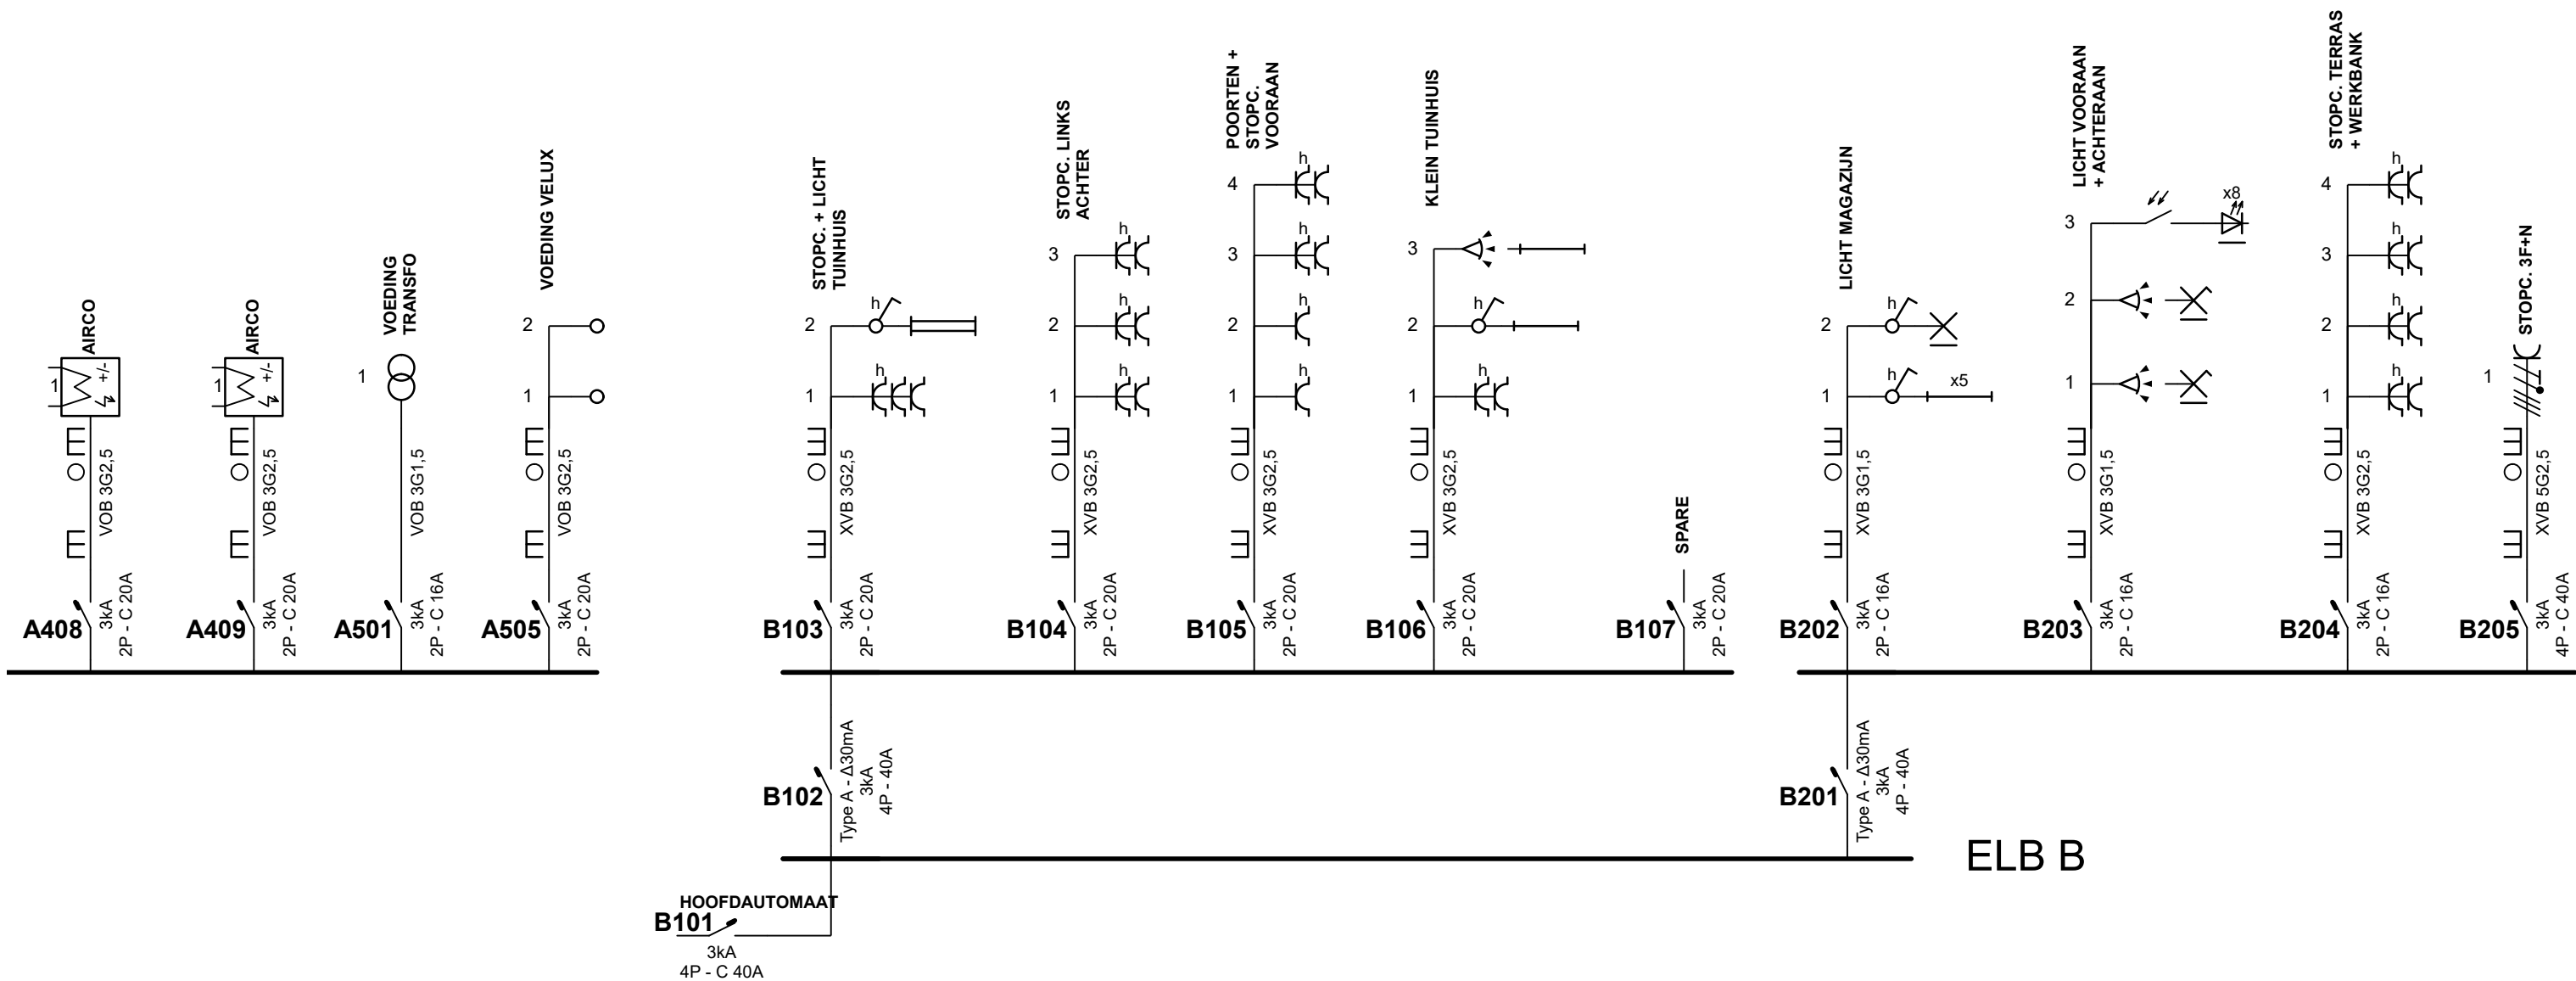


ELB B

Erkend Organisme ACEG Ringlaan 39 1853 Strombeek-Bever Tel.: +32 2 880 88 90 e-mail: info@aceg.be	Plaats van de elektrische installatie Baetens - Beenaerdt Lareststraat 36 1980 Zemst-Laar EAN 541448820062227276	Installateur Datarar Adriaan Sanderslei 5 2630 Aartselaar GSM: +32 (0) 492 72 23 50 e-mail: kevin@datasar.be BTW BE 0892.664.373 	p. 3/6 Eendraadschema
			3 x 400V + N ~ 50Hz

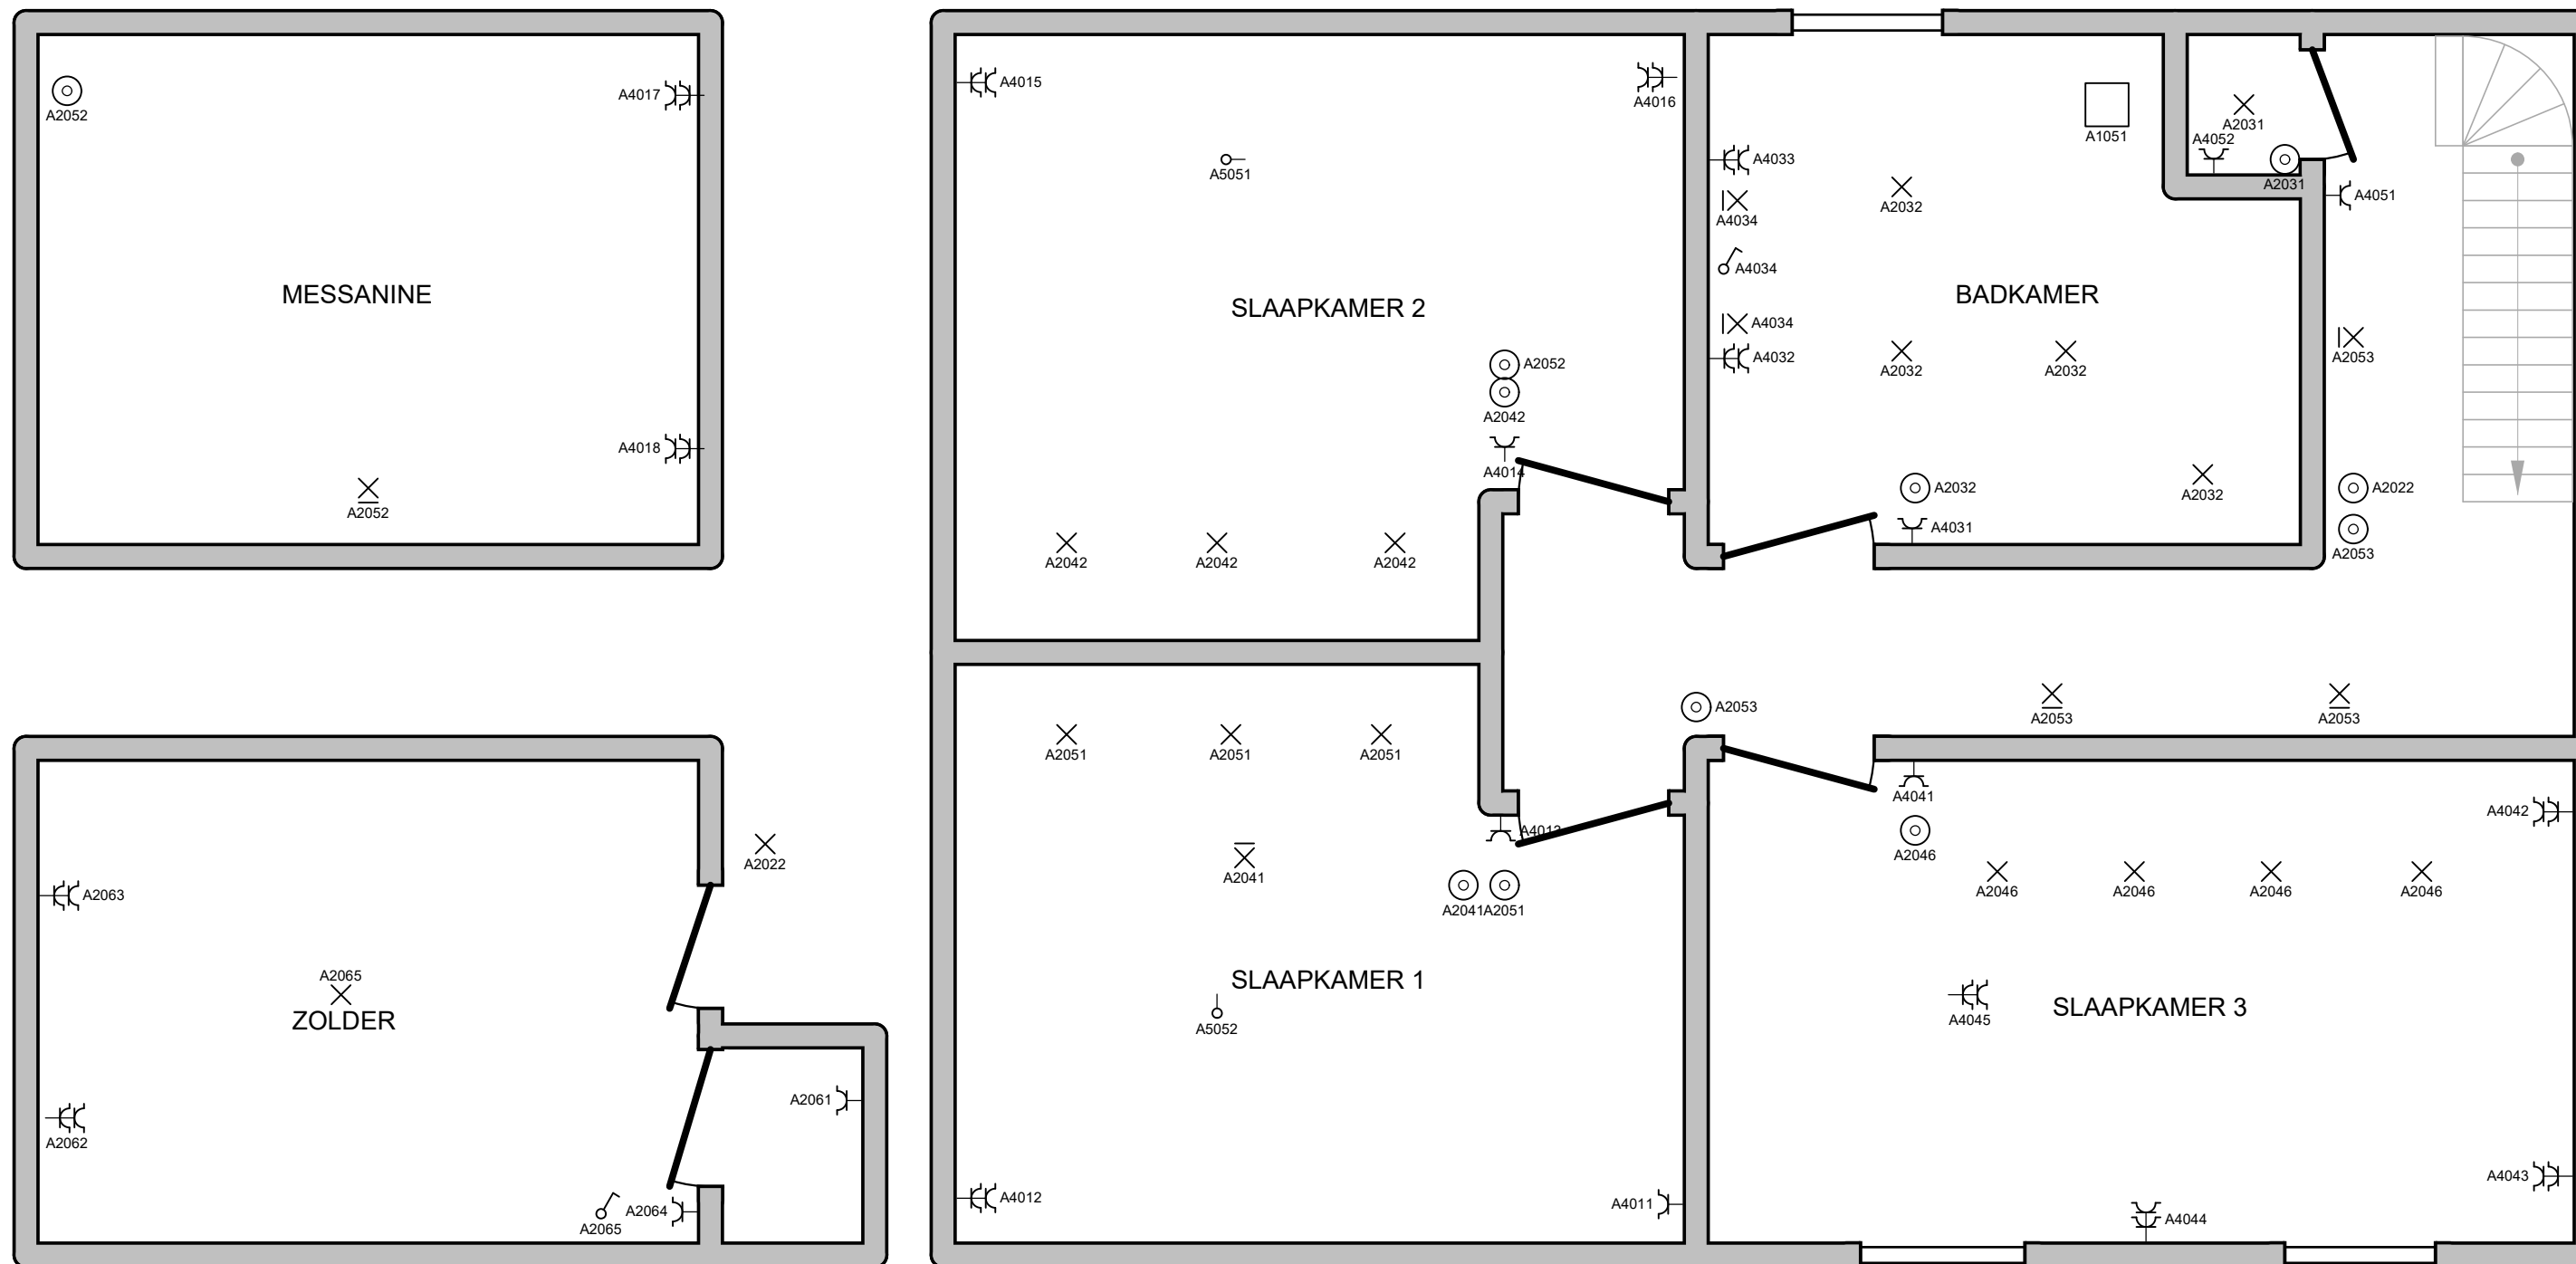

Erkend Organisme ACEG Ringlaan 39 1853 Strombeek-Bever Tel.: +32 2 880 88 90 e-mail: info@aceg.be	Plaats van de elektrische installatie Baetens - Beenaerdt Larestraat 36 1980 Zemst-Laar EAN 541448820062227276	Installateur Datar Adriaan Sanderslei 5 2630 Aartselaar GSM: +32 (0) 492 72 23 50 e-mail: kevin@datasar.be BTW BE 0892.664.373 	p. 5/6 Situatieschema
			3 x 400V + N ~ 50Hz

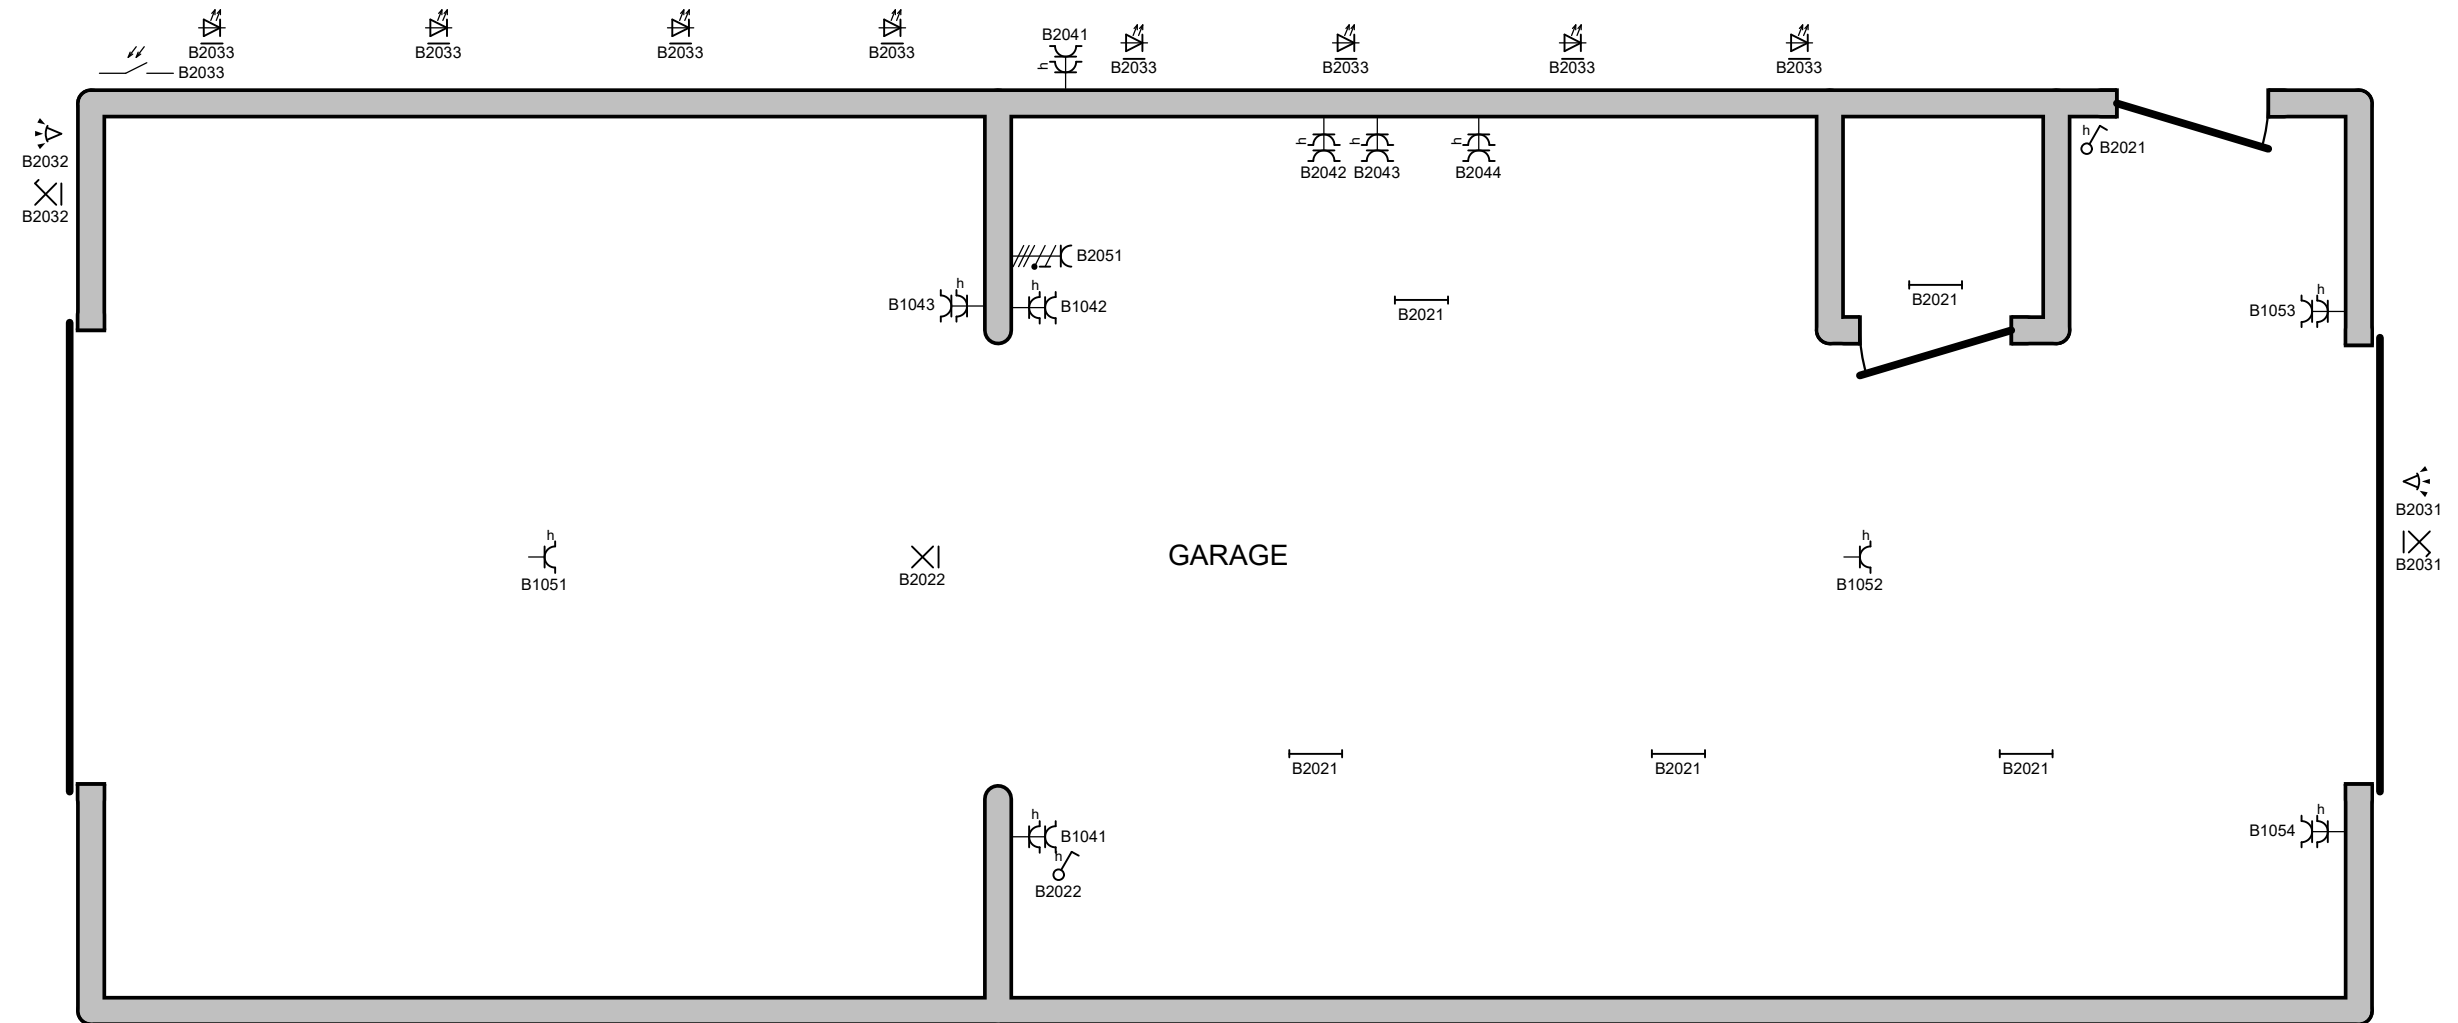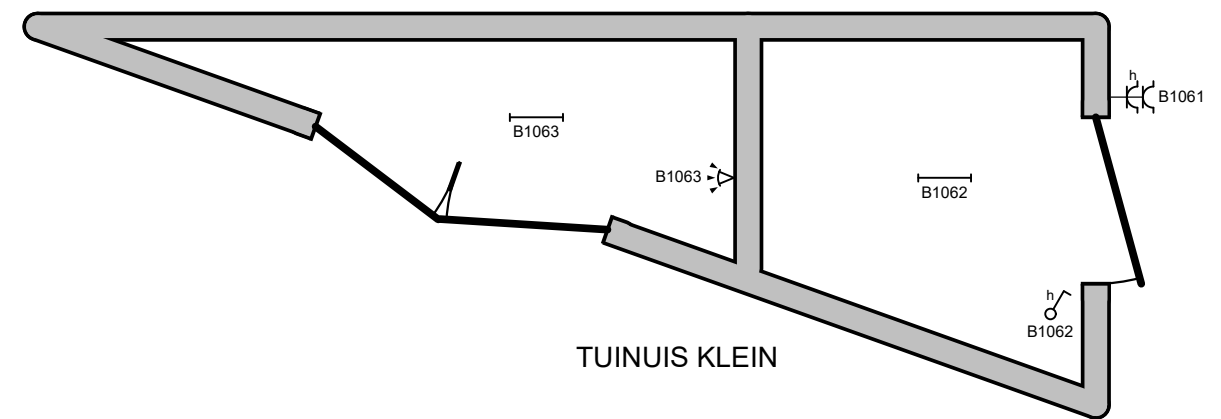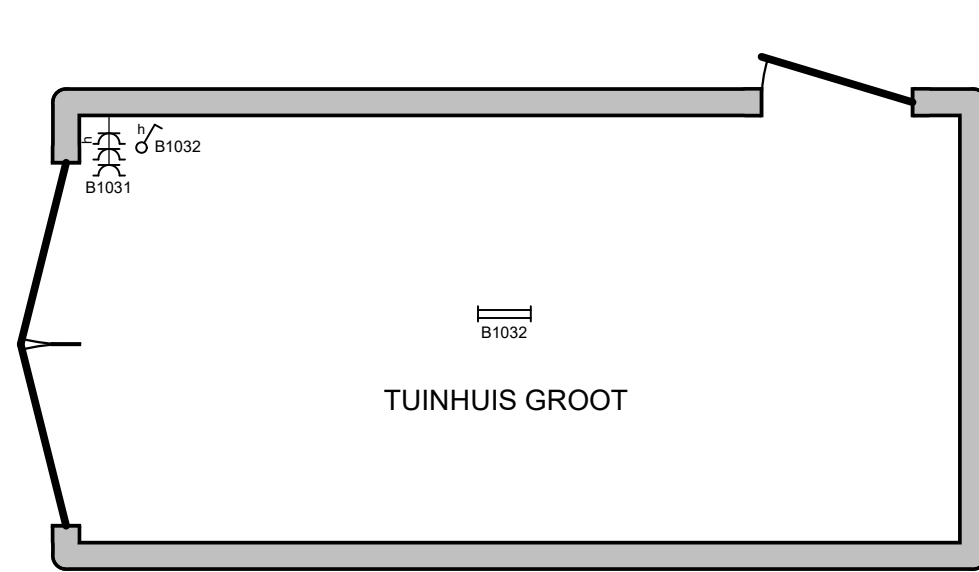

Erkend Organisme ACEG Ringlaan 39 1853 Strombeek-Bever Tel.: +32 2 880 88 90 e-mail: info@aceg.be	Plaats van de elektrische installatie Baetens - Beenaerdt Lareststraat 36 1980 Zemst-Laar EAN 541448820062227276	Installateur Datar Adriaan Sanderslei 5 2630 Aartselaar GSM: +32 (0) 492 72 23 50 e-mail: kevin@datasar.be BTW BE 0892.664.373 	p. 6/6
			Situatieschema 3 x 400V + N ~ 50Hz