


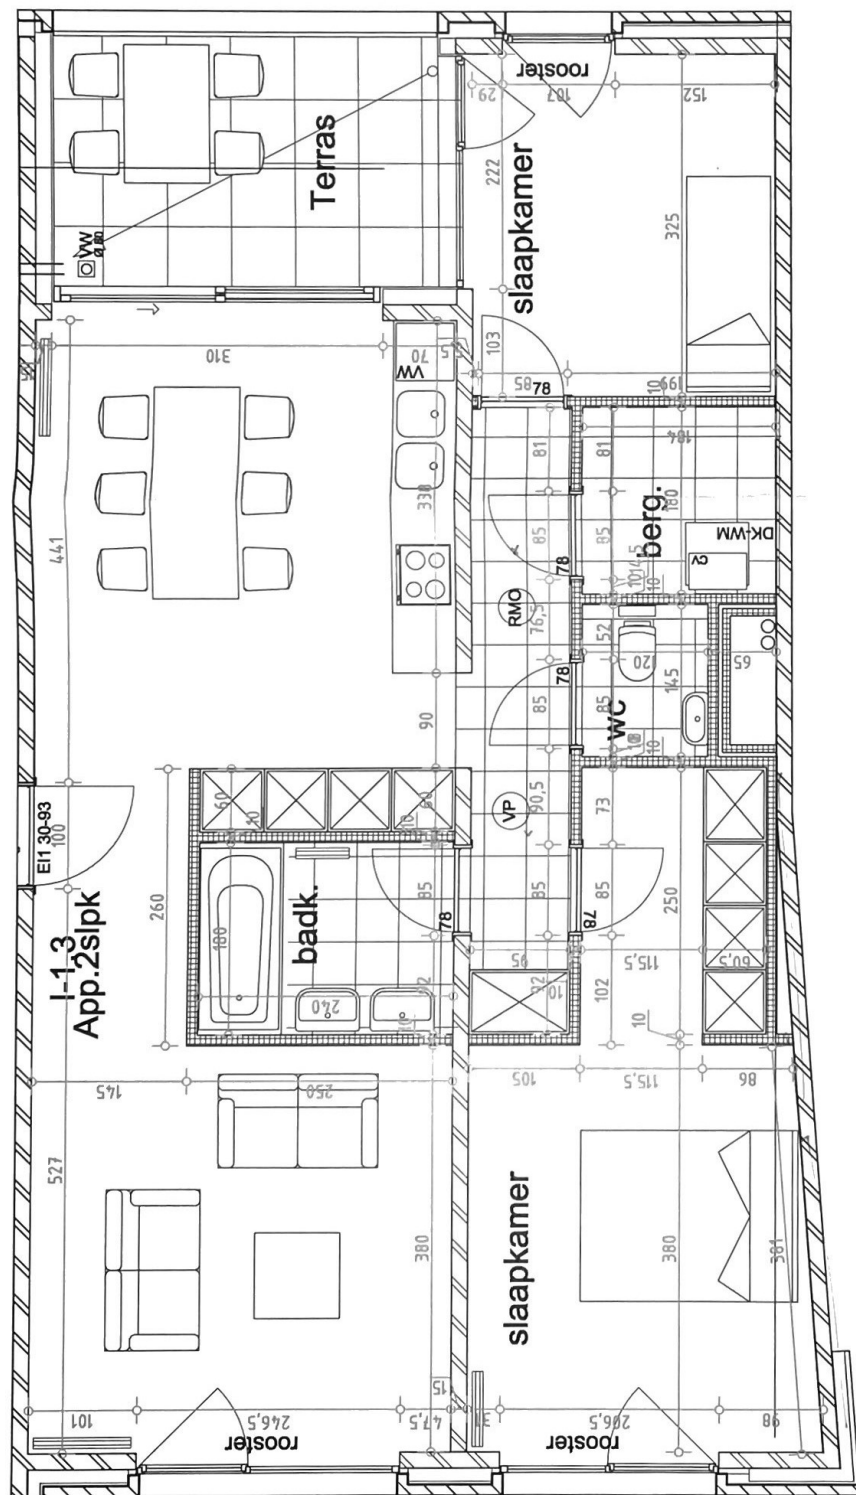

Keuken en meubilair illustratief, maatvoering richtgevend

 E. Rombaut ALGEMEEN BOUWBEDRIJF	GRONDPLAN		BINNENINDELING		RES GROENDAEL - MACHELEN	
	APP I / 1.03		Koper : ...		Schaal	1/50
	Klantbegeleiding: BART DE SMEDT (Tel 0477 65 02 05)				HANDTEKENING:	Nr
						A
						B
						C
					D	
Gelieve dit plan voor akkoord terug te zenden naar BART DE SMEDT - HEIDE 45 -2870 PUURS						



E. Rombaut
ALGEMEEN BOUWBEDRIJF

VOORLOPIG