


— Gemeente GRIMBERGEN —

— Wijk D nr 428^{1de} en 428^{2de} —

Schaal 1/500 —

priesterlindebaan
ontworpen verbreding
priesterlindebaan

N

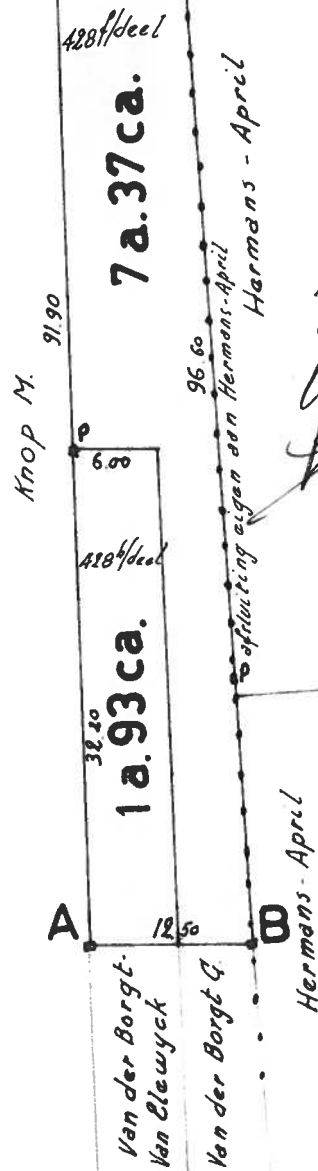

G. V.
V. G. B.
V. G. B.
V. G. B.
V. G. B.

1
- PROCES-VERBAAL van METING. -

Het jaar NEGENTIENHONDERD NEGENENZESTIG de VIJFTIENDE april.-

Ondergetekende J. VERWACHT, meetkundige schatter van onroerende goederen, wettelijk beëdigd en aangenomen door de Rechtbank van Eerste Aanleg zetelende te Brussel, gehuisvest te Grimbergen, Van Akenstraat 66.-

Verklaart te zijn overgegaan tot:

A) Het opmeten van een perceel bouwland gelegen te Grimbergen, gekadaastreerd wijk D nr. 428f/deel, groot ZEVEN aren ZEVENENDERTIG centiaren (7 a. 37 ca.) en met een breedte van ACHT meter TIEN centimeter (8,10m.) aan de Friesterlandsbaan.-

B) Het opmeten van een perceeltje bouwland, achtergrond van het voorgaande, gelegen te Grimbergen, gekadaastreerd wijk D nr. 428h/deel, groot EEN are DRIENNEGENTIG centiaren (1 a. 35 ca.).-

Deze twee percelen zijn respectievelijk in roze en groene kleur aangeduid op de hiertegenstaande schets.

C) Het plaatsen van twee palen in beton van 40/10/10 zoals aangestekend onder de letters A en B op de zelfde schets.-

Opgemaakt en ondertekend, in tweevoud, te Grimbergen op datum als hierboven.-

J. Verwacht
Geregistreerd meetkundige schatter
te Brussel, 28 mei 1969
Bok 40 fol 24 Vol 3
Ontvangen handtekening
1524
Van den Broeck

ig
ontrakt ver-
ebtend te
i drieëntw-

bovenstaand
e mogen al-

e eigendom
st op de be-

en in de
en natieli-
voortdurende
acht, na rva
einer dan
op 18/10/1969

door de be-

de prijs
nietigduizend
honderd
verkoopers
koper, op de-

van alts-

enige van de-

lijen in de
blijft in-

in partijen