

Verslag van een gelijkvormigheidsonderzoek voor ingebruikname en/of controlebezoek van een elektrische installatie op laagspanning en zeer lage spanning



DE INSTALLATIE IS CONFORM

• ALGEMENE GEGEVENS

Verslagnummer	11789	Eigenaar	Schelfout Lennert
Inspecteur	R.D	Gegevens installateur	Schelfout Lennert
Het onderzoek is verricht op	02-05-2024	Gegevens opdrachtgever	Schelfout Lennert
Plaats van het onderzoek	Beekstraat 26 2830 Willebroek	EAN	Niet beschikbaar
Type keuring	Gelijkvormigheidsonderzoek voor indienststelling Boek 1 - 6.4	Teller nr	1SAG3100517903
Afwijkingen (deel 8 of deel 6)	Toegepast	Stand 1 (dag)	
Type lokaal	Wooneenheid	Stand 2 (nacht)	

• GEGEVENS INSTALLATIE

Aard van de installatie	nieuw (6.4)	Installatie	Van 01-06-2020 tot 1-06-2023
Type electrode	Pen/Baar	Bestaande kring	Neen
Spanning Un	3x400V+N	Situatieplan	Aanwezig
Diameter voedingskabel	4 x 10 mm²	Eendraadschema	Aanwezig
Bescherming van aansluiting	25A	Aantal borden	2
		Aantal eindstroombanen	23

• METINGEN

Gebruikte toestellen	Megger MFT1835 & Catex DT-102	Meetwaarden	Ra 15,4 Ohm Ri 0,7 Megaohm
Continuïteitsmeting	In orde		
Beschermingsmaatregelen tegen elektrische schokken bij (on)rechtstreekse aanraking ?	OK	Situatieplannen en eendraadschema's overeenkomstig met de elektrische installatie ?	OK
De controle van de staat (vasthechtingen , beschadiging,...) van het elektrische materiaal (schakelaar,stopcontactenm verdeelborden,...) ?	OK	Visueel controle van opgesteld materiaal?	OK

• DIFFERENTIEEL

In (A)	In (A)	IΔ (mA)	Aantal Polen	Aantal Kringen	Testknop / Testlus
40	A	300	4	23	OK / OK
63	A	300	4	21	OK / OK
63	A	30	4	5	OK / OK

• BEVEILIGING

Kring	In (A)	Type	Aantal Polen	Sectie (mm2)	Icc (A)
Zie schema	.	.	.	.	.

• **Opmerkingen en nota's**

- 17.15 Er werden geen inbreuken vastgesteld.
- 17.16 Dit attest kan ook gebruikt worden voor verkoop.
- 17.17 De installateur of de eigenaar verklaart op eer dat het begin van de werkzaamheden dateert van voor 01-06-2023. De bepaling van de begindatum van de werkzaamheden blijft onder de verantwoordelijkheid van de installateur of de eigenaar. De afwijkingen van het AREI onderafdeling 6.5.8.1. (afwijkingen na 01/06/2020) werden toegepast.



Plichten van de eigenaars, beheerders, huurdersdsds

1. De eigenaar, beheerder of uitbater houdt het dossier van de elektrische installatie in zijn bezit. Het dossier wordt in tweevoud samengesteld. Het dossier van de elektrische installatie moet bevatten:

2. het(de) eendraadsschema('s) van de elektrische installatie;

3. het(de) situatieplan(nen) van de elektrische installatie;

4. het of de verslag(en) van de gelijkvormigheidscontrole van de elektrische installatie bedoeld in hoofdstuk 6.4.;

5. eventueel het of de verslag(en) van het controlebezoek van de elektrische installatie bedoeld in hoofdstuk 6.5.;

6. eventueel de documenten die bevestigen dat het elektrisch materieel beantwoordt aan de veiligheidswaarborgen welke bepaalde elektrische machines, toestellen en leidingen moeten bieden;

7. eventueel gelijkaardige documenten als onder de punten 1., 2., 3. en 5. indien een belangrijke wijziging of een belangrijke uitbreiding van de elektrische installatie werd uitgevoerd;

8. eventueel de bondige beschrijving(en) van elke wijziging of uitbreiding die niet als belangrijk kan beschouwd worden en welke zou zijn uitgevoerd aan de elektrische installatie.

9. Wat betreft de huishoudelijke fotovoltaïsche installaties op laagspanning bedoeld in hoofdstuk 7.112., moet het dossier van de elektrische installatie ook bevatten:
10. de gebruiksaanwijzingen van de installatie (onderhoud en werking);

11. de veiligheidsvoorschriften met betrekking tot de interventie op de installatie en tot haar gebruik;

12. de technische referenties en de kenmerken van het geplaatst materieel (merk, model, vermogen, ...).

13. De eigenaar, beheerder of uitbater van een huishoudelijke elektrische installatie is ertoe gehouden:

14. de goede staat van onderhoud te verzekeren of te laten verzekeren;

15. de geschikte maatregelen te treffen zodat de voorschriften van dit Boek op ieder ogenblik worden nageleefd;

16. het dossier van de elektrische installatie aan de nieuwe eigenaar, beheerder of uitbater over te maken;


17. een kopie van het dossier van de elektrische installatie ter beschikking te stellen van de eventuele huurder;



18. onmiddellijk de met het toezicht belaste ambtenaar van de Federale Overheidsdienst die Energie onder zijn bevoegdheid heeft in kennis te stellen van elk ongeval waarvan personen het slachtoffer zijn en dat rechtstreeks of onrechtstreeks te wijten is aan de aanwezigheid van elektrische installaties.

CONFORM

De elektrische installatie voldoet aan de voorschriften van het Boek 1 van het AREI betreffende elektrische installaties op laagspanning en op zeer lage spanning.
De volgende inspectie moet uiterlijk voor 02-05-2049 worden uitgevoerd. Indien van toepassing, zijn door BelgateQ de ingangsklemmen van de differentieelstroombeschermingsinrichting aan het begin van de elektrische installatie verzegeld.
De ééndraadsschema's en de situatieplannen werden gedateerd en ondertekend.



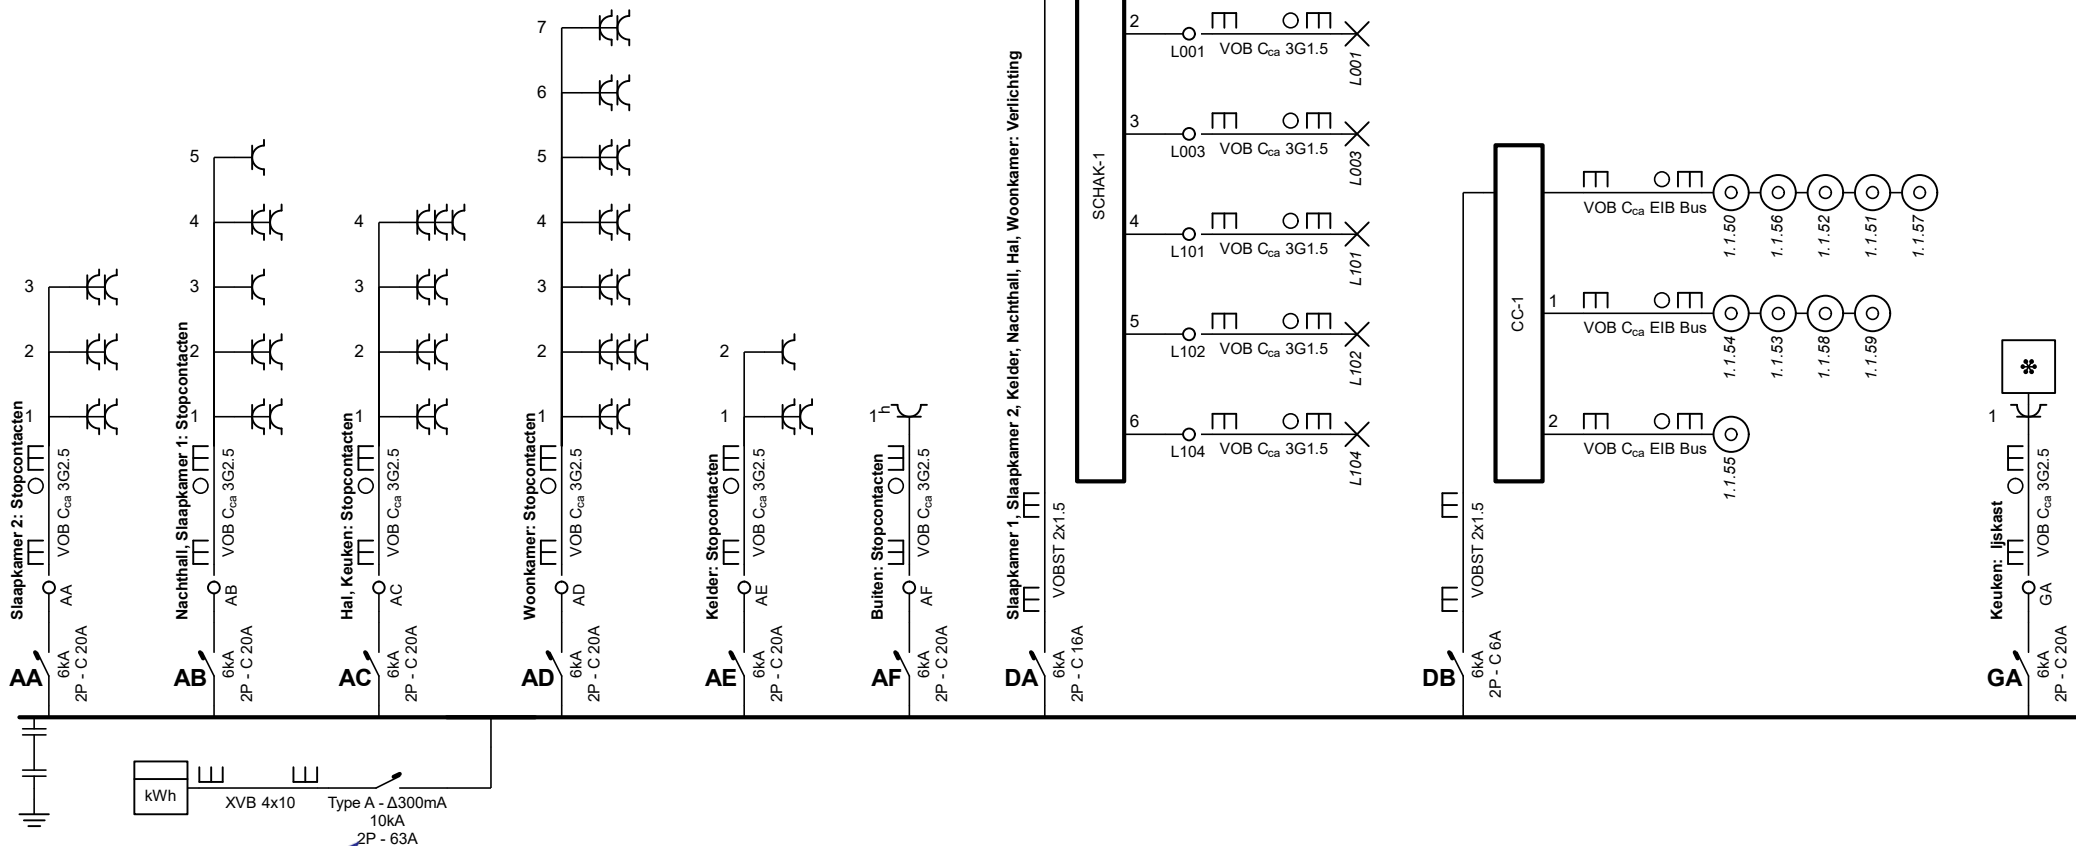

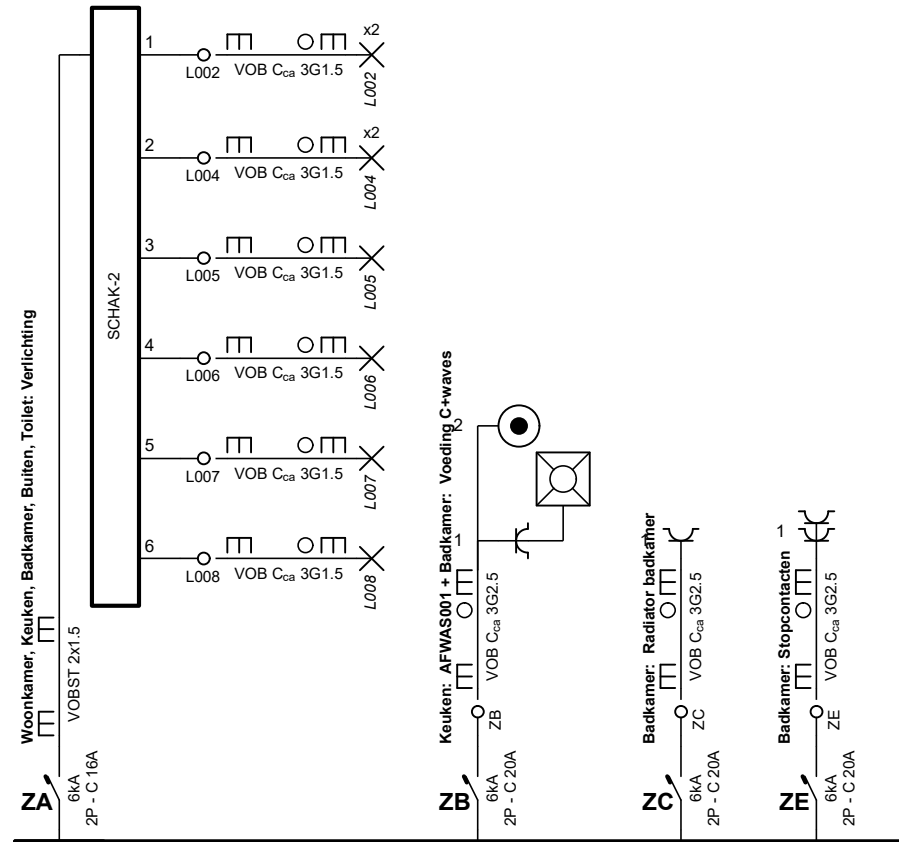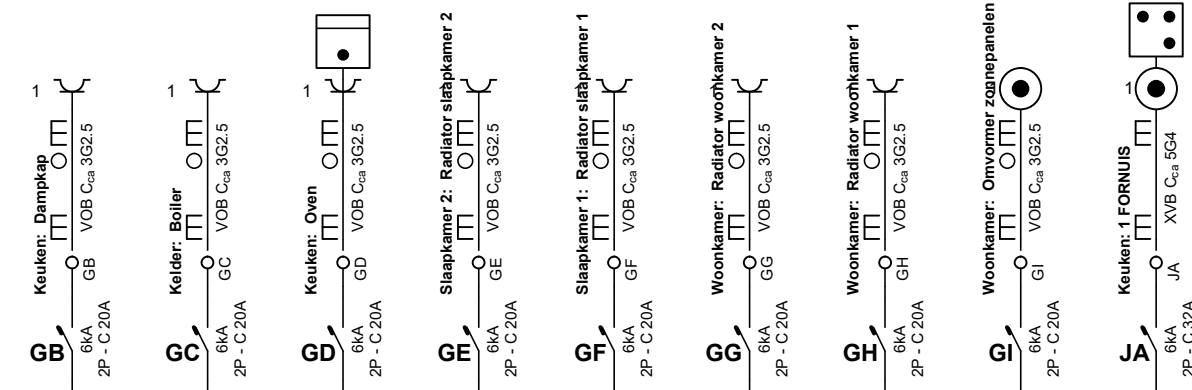

BelgateQ vzw - Erkend Controleorganisme
Luchthavenlaan 25a - 1800 Vilvoorde
Tel: 02 230 30 23 - BTW BE0844.752.016
info@belgateq.be - www.belgateq.be

Dirks R.
02/05/2024

Plaats van de elektrische installatie
Schelfhout
Beekstraat 26 0
2830 Tiselt
GSM: 00493/49.00.47
e-mail: schelfhoutlennert@gmail.com

Sack Zelfbouw BV - BTW BE 0475.952.175

Handtekening

p. 2/3
Eendraadschema

3x400V+N : 25A ~ 50Hz

Deze installatie dateert van voor 1/6/2023



BelgateQ vzw - Erkend Controleorganisme
Luchthavenlaan 25a - 1800 Vilvoorde
Tel: 02 230 30 23 - BTW BE0844.752.016
info@belgateq.be - www.belgateq.be

Dirks R.

02/05/2024

Plaats van de elektrische installatie

Schelfhout
Beekstraat 26 0
2830 Tisselt
GSM: 00493/49.00.47
e-mail: schelfhoutlennert@gmail.com


Handtekening

**p. 3/3
Eendraadschema**

3x400V+N : 25A ~ 50Hz

Deze installatie dateert van voor 1/6/2023

Sack Zelfbouw BV - BTW BE 0475.952.175

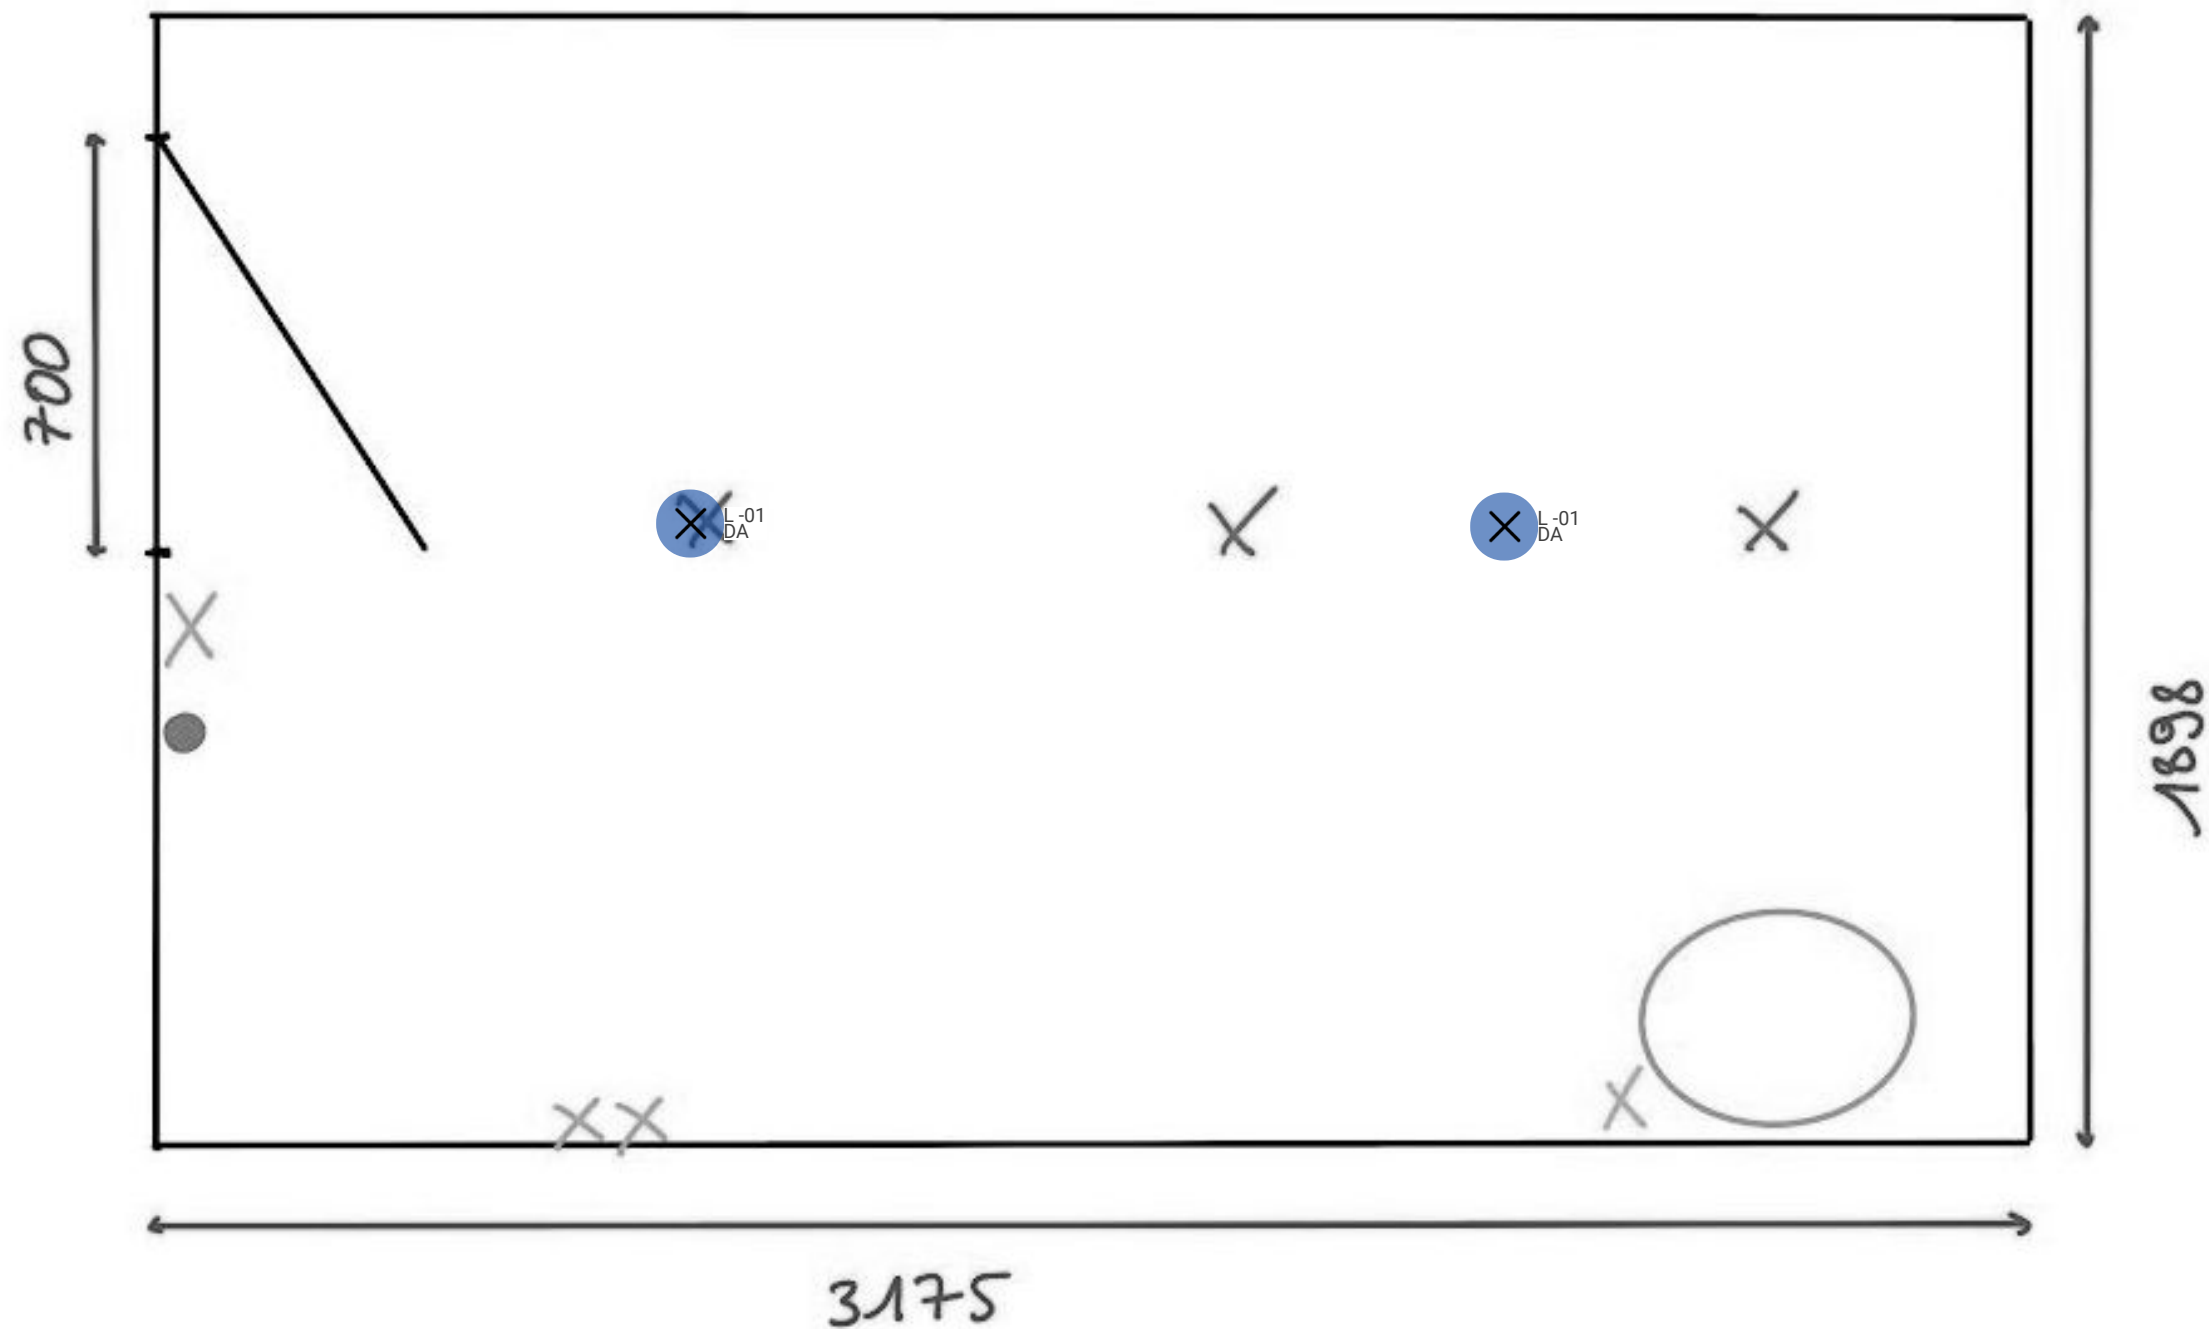

BelgateQ vzw - Erkend Controleorganisme
Luchthavenlaan 25a - 1800 Vilvoorde
Tel: 02 230 30 23 - BTW BE0844.752.016
info@belgateq.be - www.belgateq.be

Erkend Organisme

Dirks R.
02/05/2024

Plaats van de elektrische installatie

W/022720 2830 Tisselt - Beekstraat 26 | Lennert Schelfhout
Beekstraat 26 0
2830 Tisselt
België
Tel: 00493/49.00.47

Installateur


Sack Zelfbouw
Frank Van Dyckelaan 16
9140 Temse
Tel: 03 765 17 27
e-mail: info@sackzelfbouw.be
BTW BE 0475.952.175



p. 8/10

Situatieschema

3x400V+N : 25A ~ 50Hz

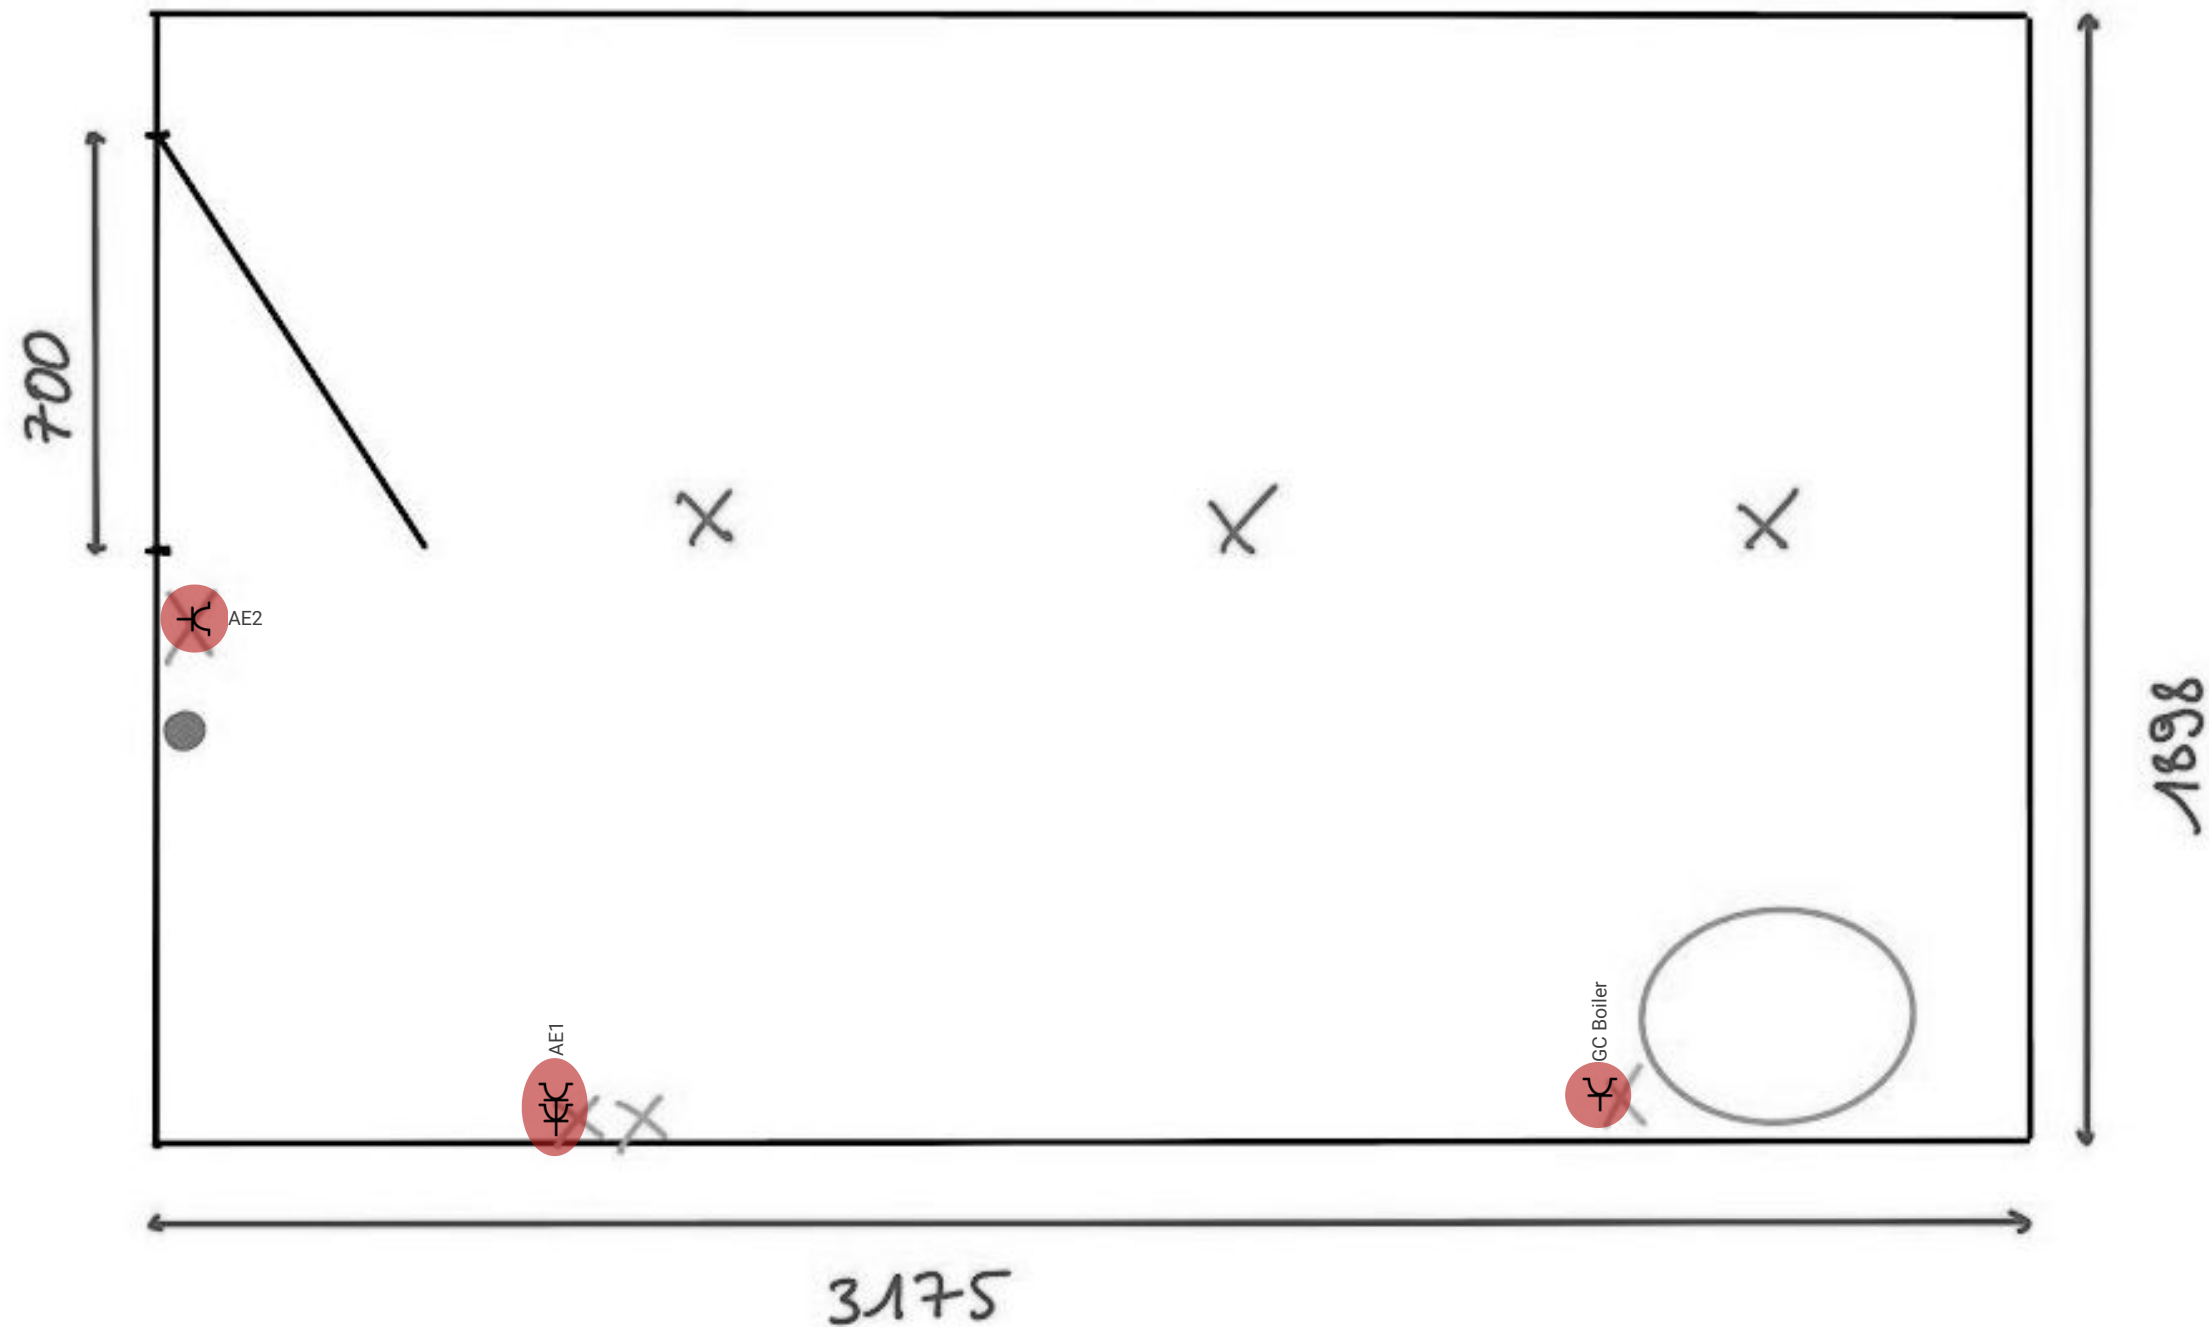

BelgateQ vzw - Erkend Controleorganisme
Luchthavenlaan 25a - 1800 Vilvoorde
Tel: 02 230 30 23 - BTW BE0844.752.016
info@belgateq.be - www.belgateq.be

Erkend Organisme

Dirks R.
02/05/2024

Plaats van de elektrische installatie

W/022720 2830 Tisselt - Beekstraat 26 | Lennert Schelfhout
Beekstraat 26 0
2830 Tisselt
België
Tel: 00493/49.00.47

Installateur


Sack Zelfbouw
Frank Van Dyckelaan 16
9140 Temse
Tel: 03 765 17 27
e-mail: info@sackzelfbouw.be
BTW BE 0475.952.175



p. 9/10

Situatieschema

3x400V+N : 25A ~ 50Hz

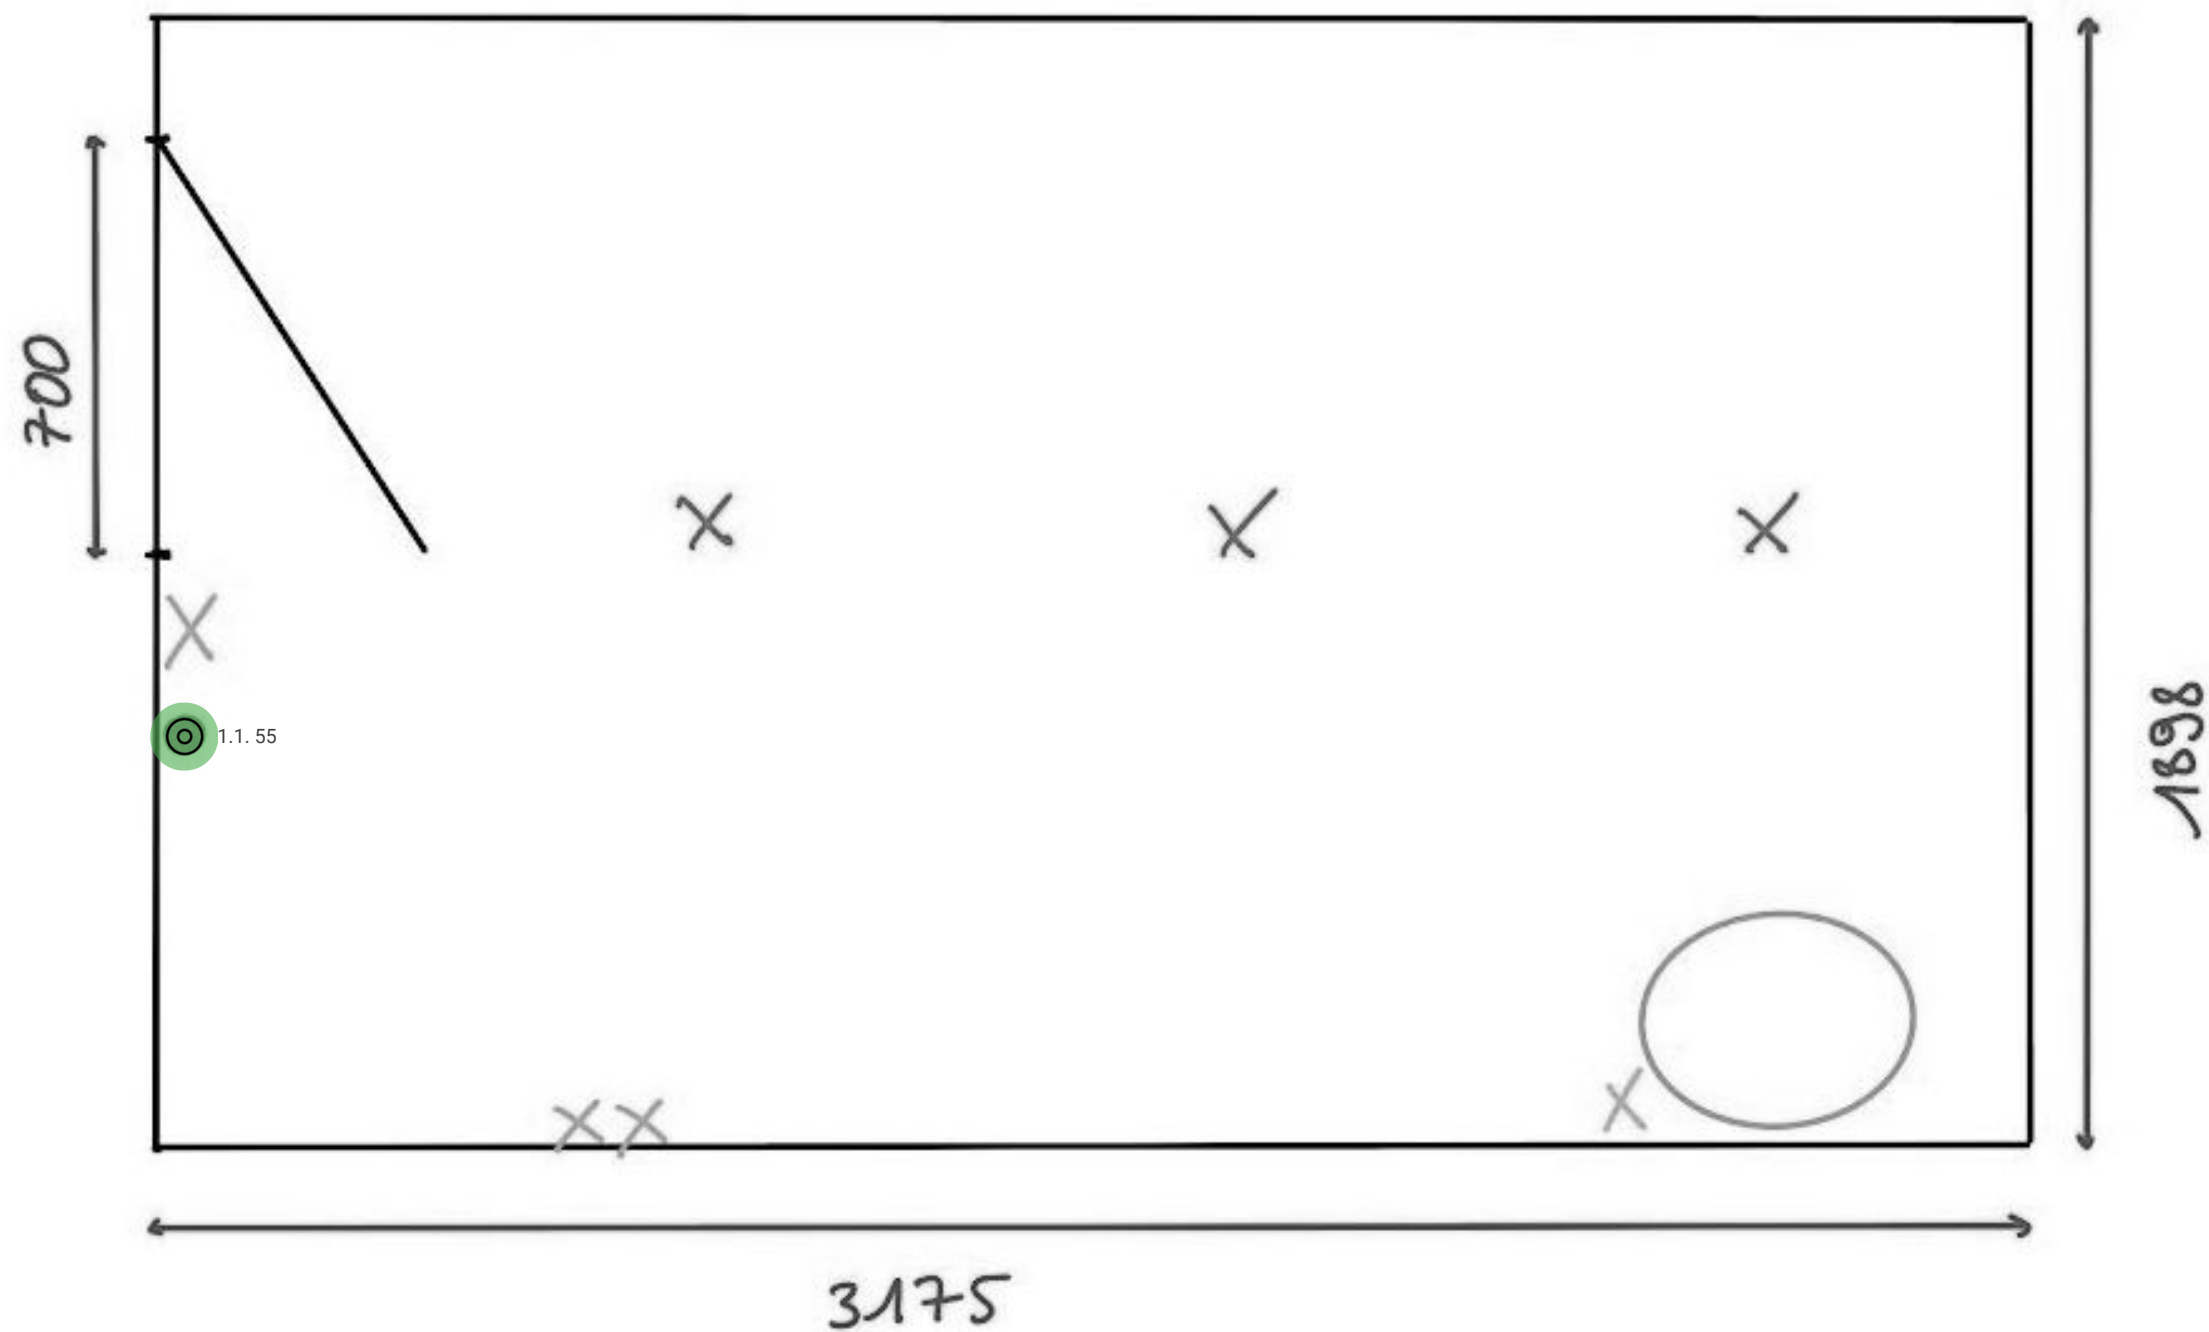

BelgateQ vzw - Erkend Controleorganisme
Luchthavenlaan 25a - 1800 Vilvoorde
Tel: 02 230 30 23 - BTW BE0844.752.016
info@belgateq.be - www.belgateq.be

Erkend Organisme

Dirks R.


02/05/2024

Plaats van de elektrische installatie
W/022720 2830 Tisselt - Beekstraat 26 | Lennert Schelfhout
Beekstraat 26 0
2830 Tisselt
België
Tel: 00493/49.00.47

Installateur
Sack Zelfbouw
Frank Van Dyckelaan 16
9140 Temse
Tel: 03 765 17 27
e-mail: info@sackzelfbouw.be
BTW BE 0475.952.175



p. 10/10
Situatieschema
3x400V+N : 25A ~ 50Hz

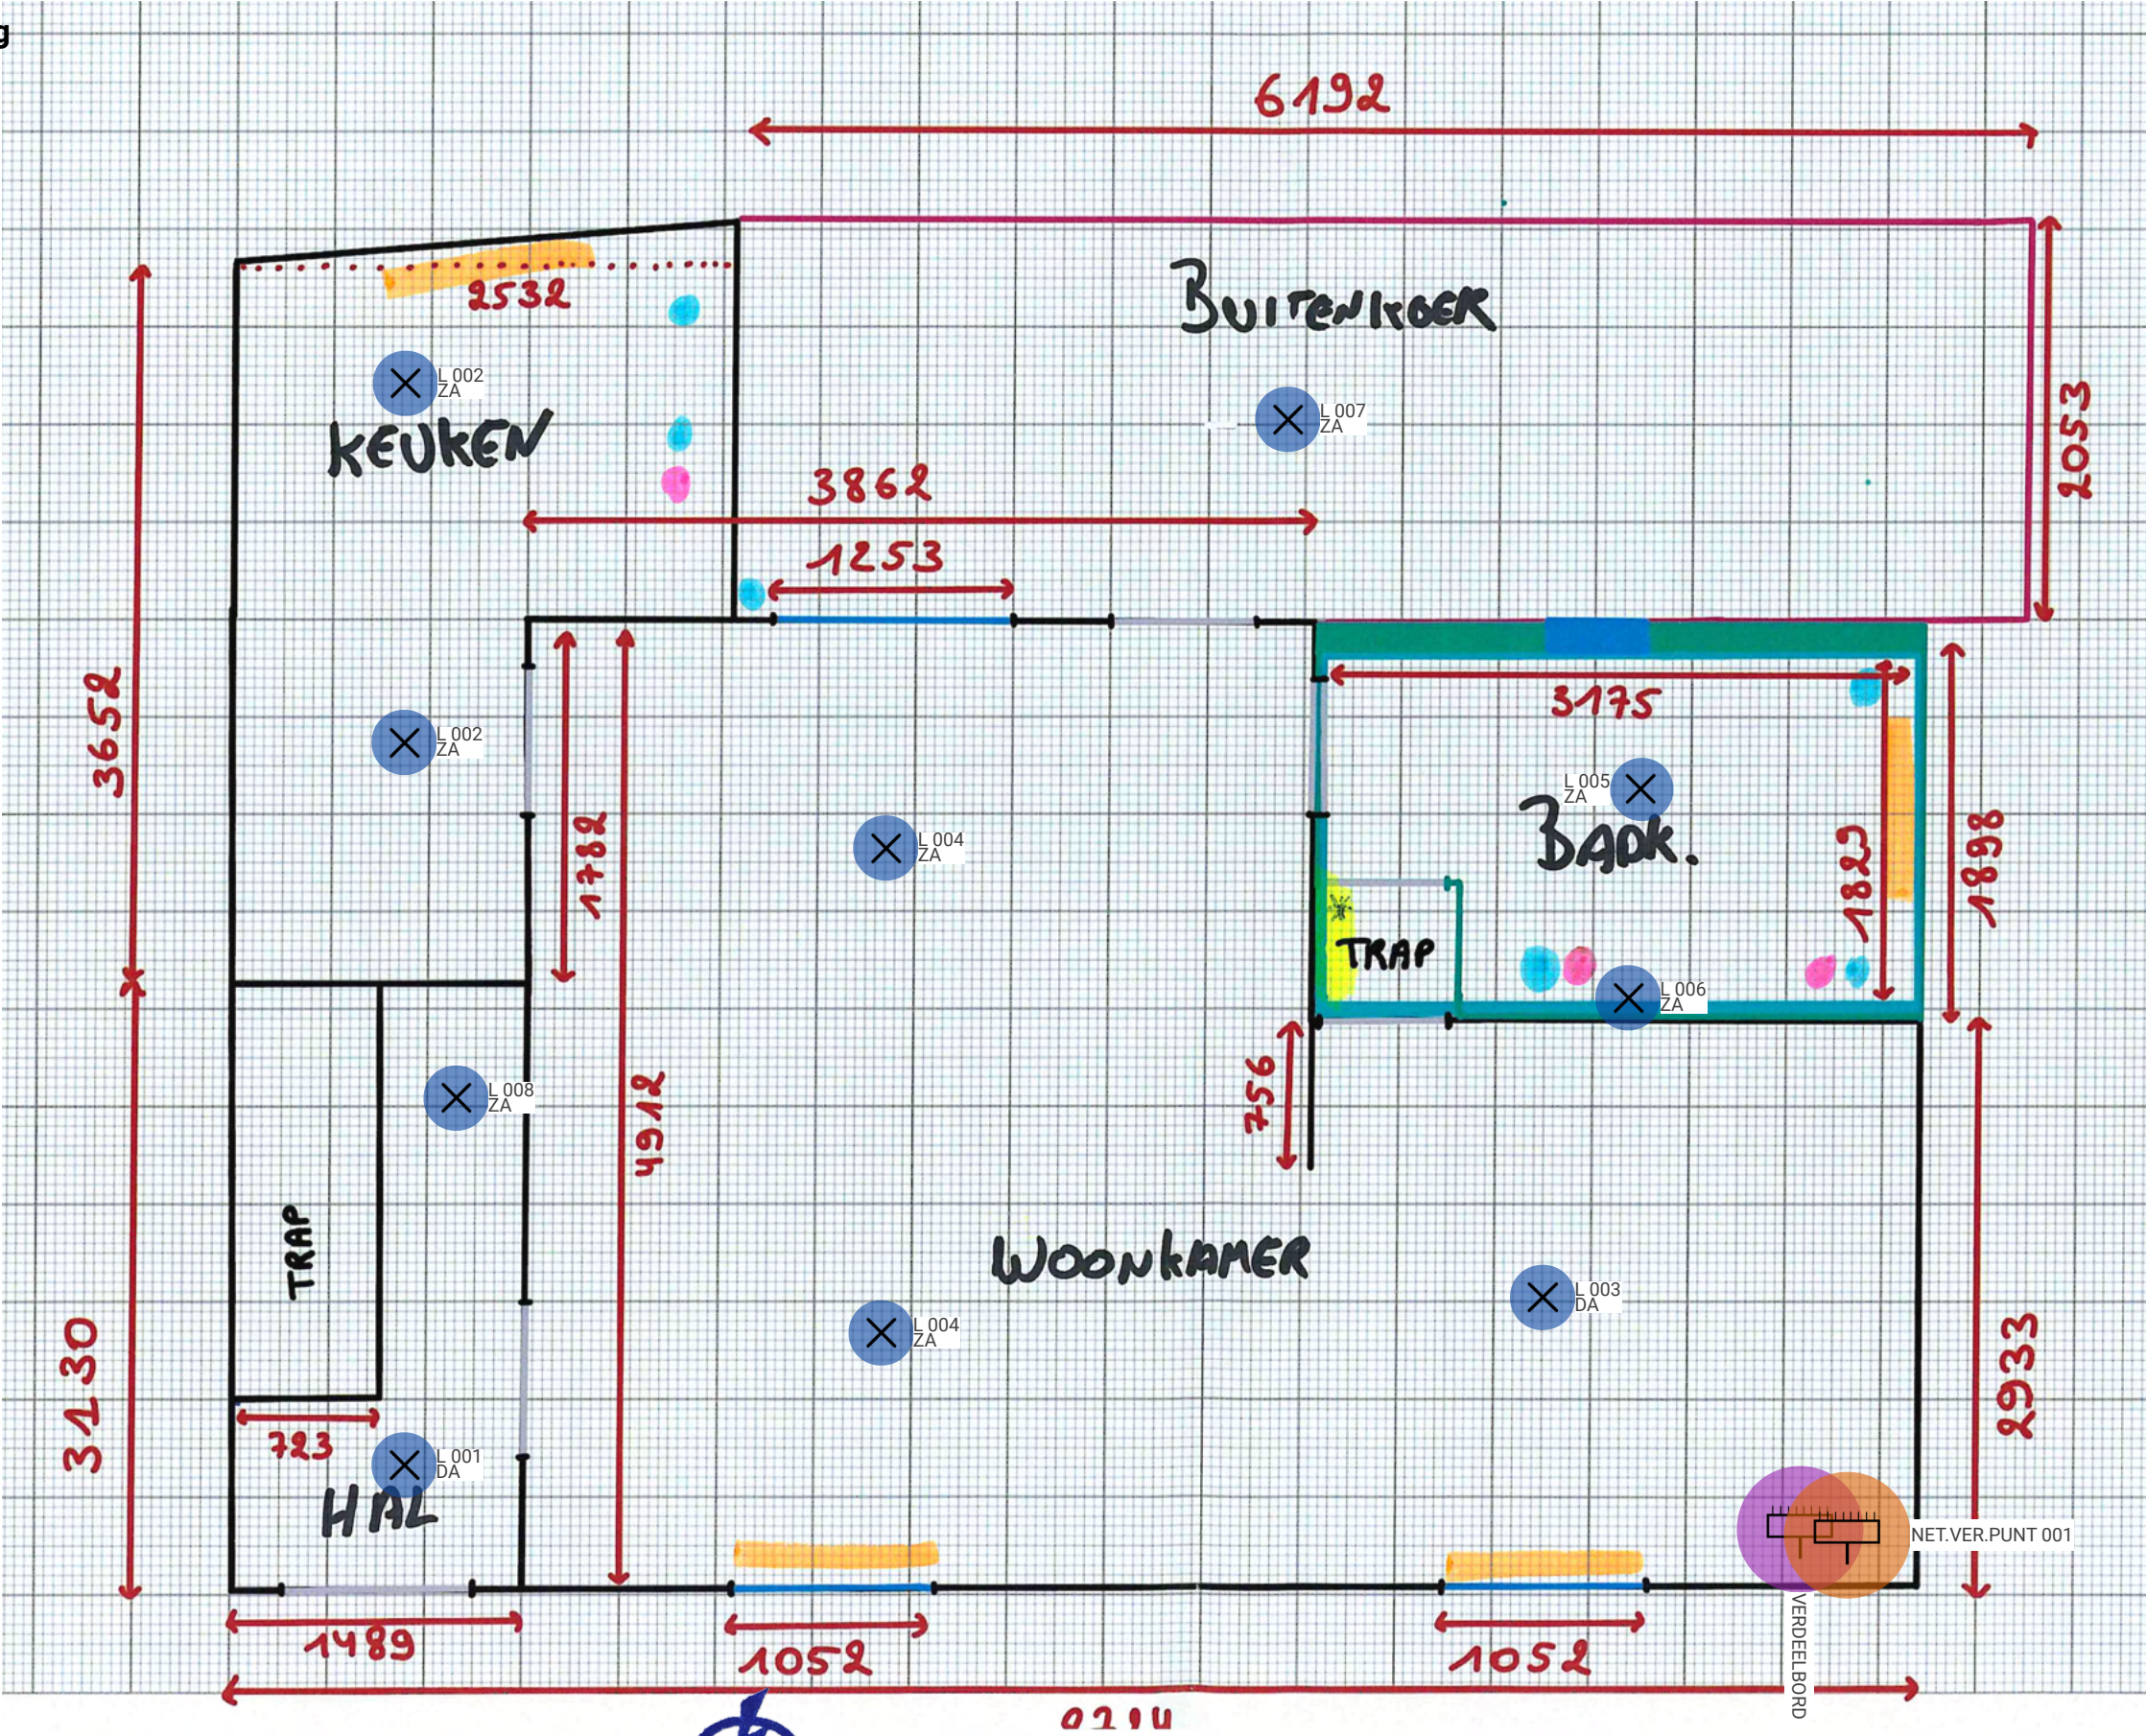

Erkend Organisme

Dirks R.
02/05/2024


BelgateQ vzw - Erkend Controleorganisme
Luchthavenlaan 25a - 1800 Vilvoorde
Tel: 02 230 30 23 - BTW BE0844.752.016
info@belgateq.be - www.belgateq.be

Plaats van de elektrische installatie
W/022720 2830 Tisselt - Beekstraat 26 | Lennert Schelfhout
Beekstraat 26 0
2830 Tisselt
België
Tel: 00493/49.00.47

Installateur
Sack Zelfbouw
Frank Van Dyckelaan 16
9140 Temse
Tel: 03 765 17 27
e-mail: info@sackzelfbouw.be
BTW BE 0475.952.175



p. 1/10
Situatieschema
3x400V+N : 25A ~ 50Hz

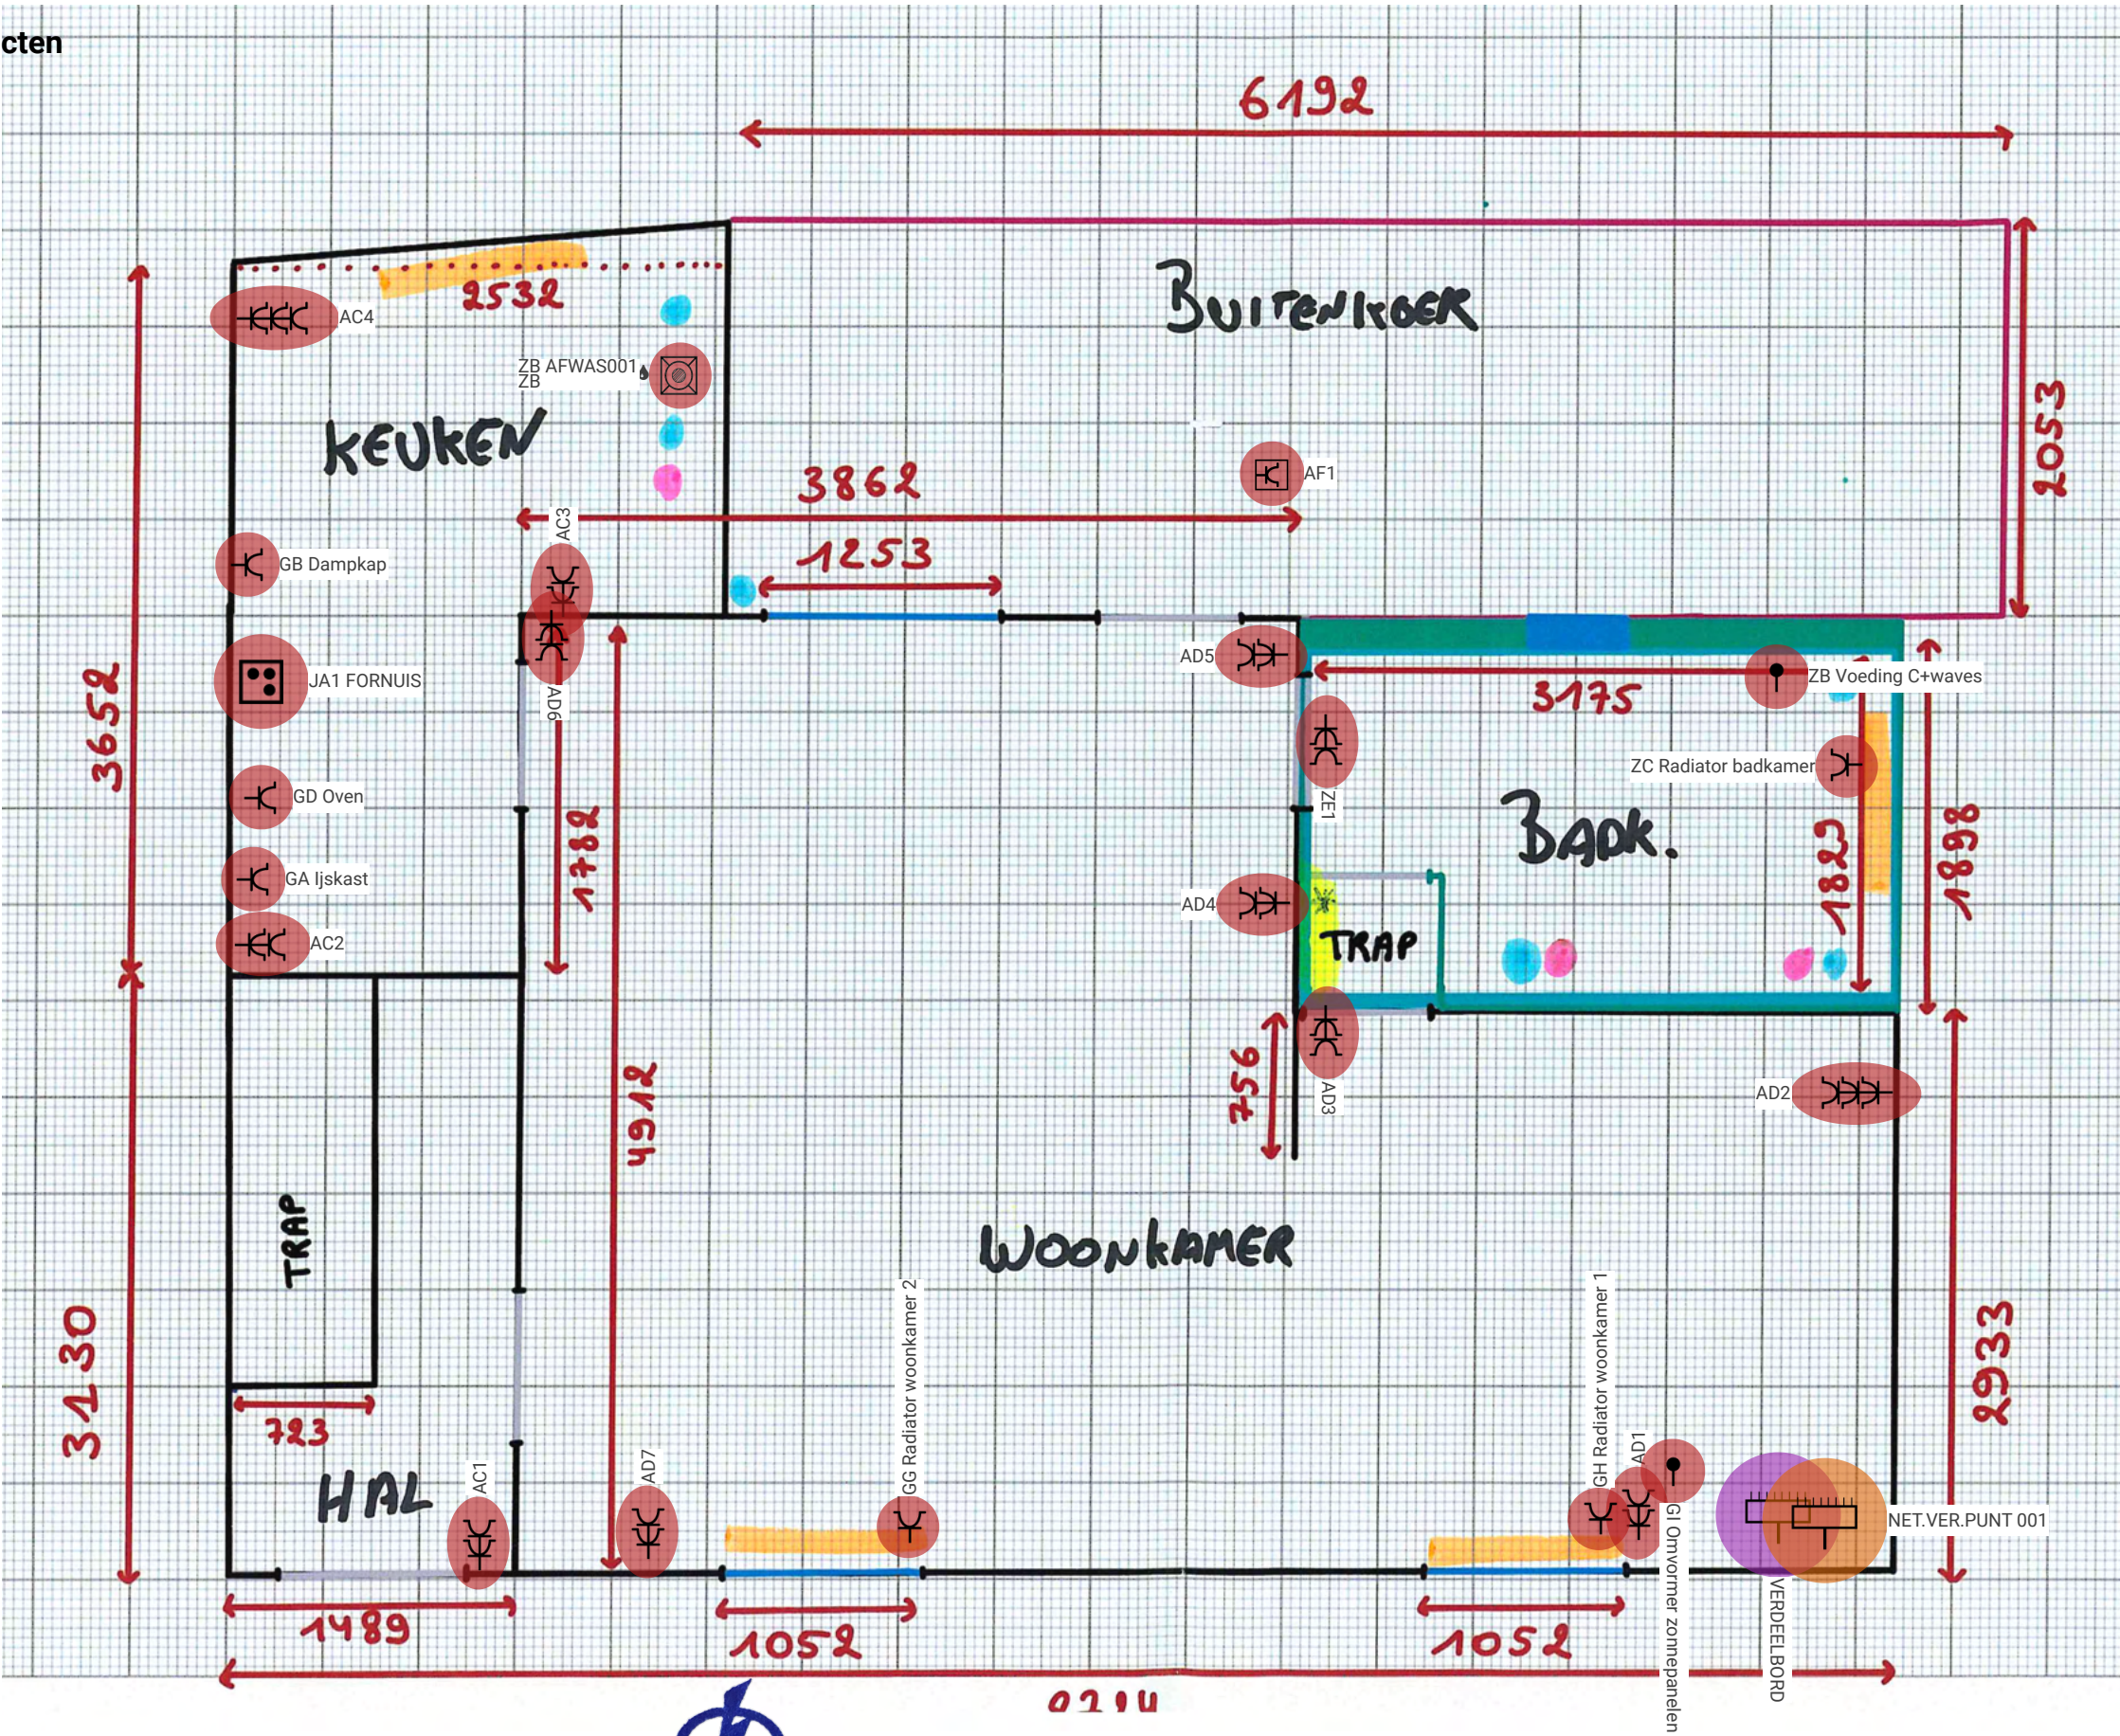

BelgateQ vzw - Erkend Controleorganisme
Luchthavenlaan 25a - 1800 Vilvoorde
Tel: 02 230 30 23 - BTW BE0844.752.016
info@belgateq.be - www.belgateq.be

Erkend Organisme

Dirks R.
02/05/2024

Plaats van de elektrische installatie

W/022720 2830 Tisselt - Beekstraat 26 | Lennert Schelfhout
Beekstraat 26 0
2830 Tisselt
België
Tel: 00493/49.00.47

Installateur


Sack Zelfbouw
Frank Van Dyckelaan 16
9140 Temse
Tel: 03 765 17 27
e-mail: info@sackzelfbouw.be
BTW BE 0475.952.175



p. 2/10

Situatieschema

3x400V+N : 25A ~ 50Hz

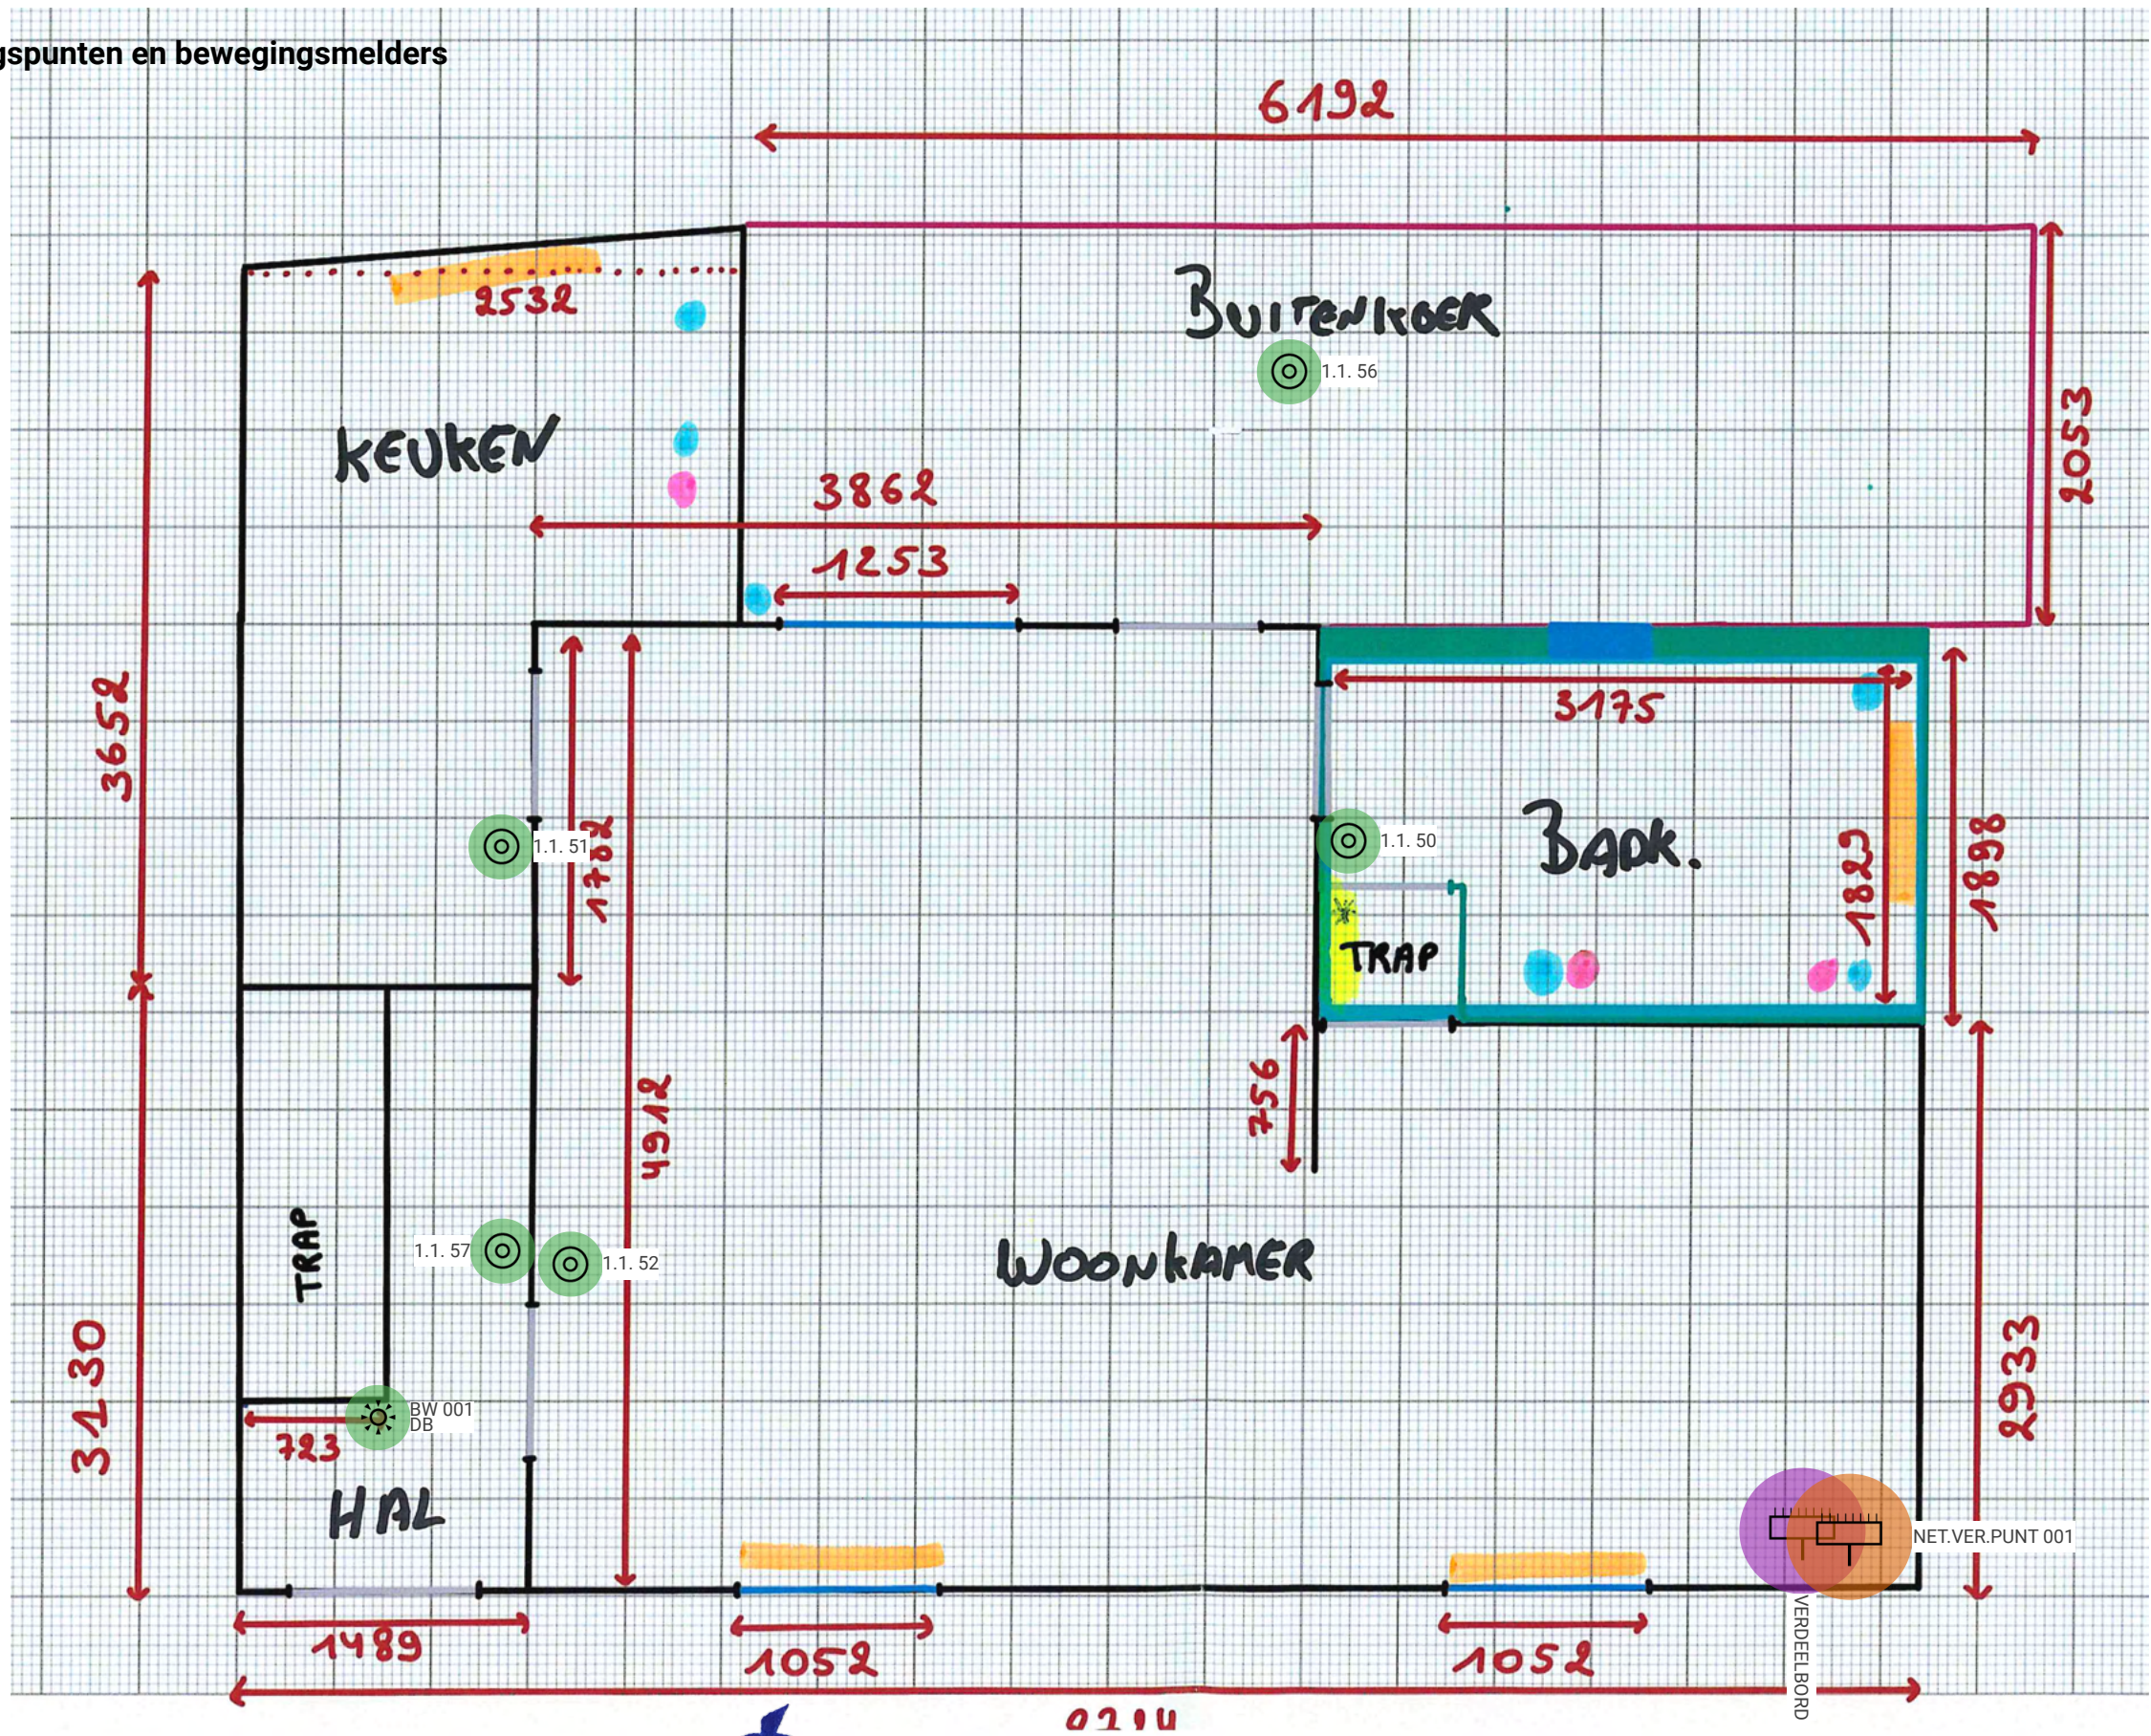

BelgateQ vzw - Erkend Controleorganisme
Luchthavenlaan 25a - 1800 Vilvoorde
Tel: 02 230 30 23 - BTW BE0844.752.016
info@belgateq.be - www.belgateq.be

Erkend Organisme

Dirks R.

02/05/2024

Plaats van de elektrische installatie

W/022720 2830 Tisselt - Beekstraat 26 | Lennert Schelfhout
Beekstraat 26 0
2830 Tisselt
België
Tel: 00493/49.00.47

Installateur


Sack Zelfbouw
Frank Van Dyckelaan 16
9140 Temse
Tel: 03 765 17 27
e-mail: info@sackzelfbouw.be
BTW BE 0475.952.175




p. 3/10

Situatieschema

3x400V+N : 25A ~ 50Hz

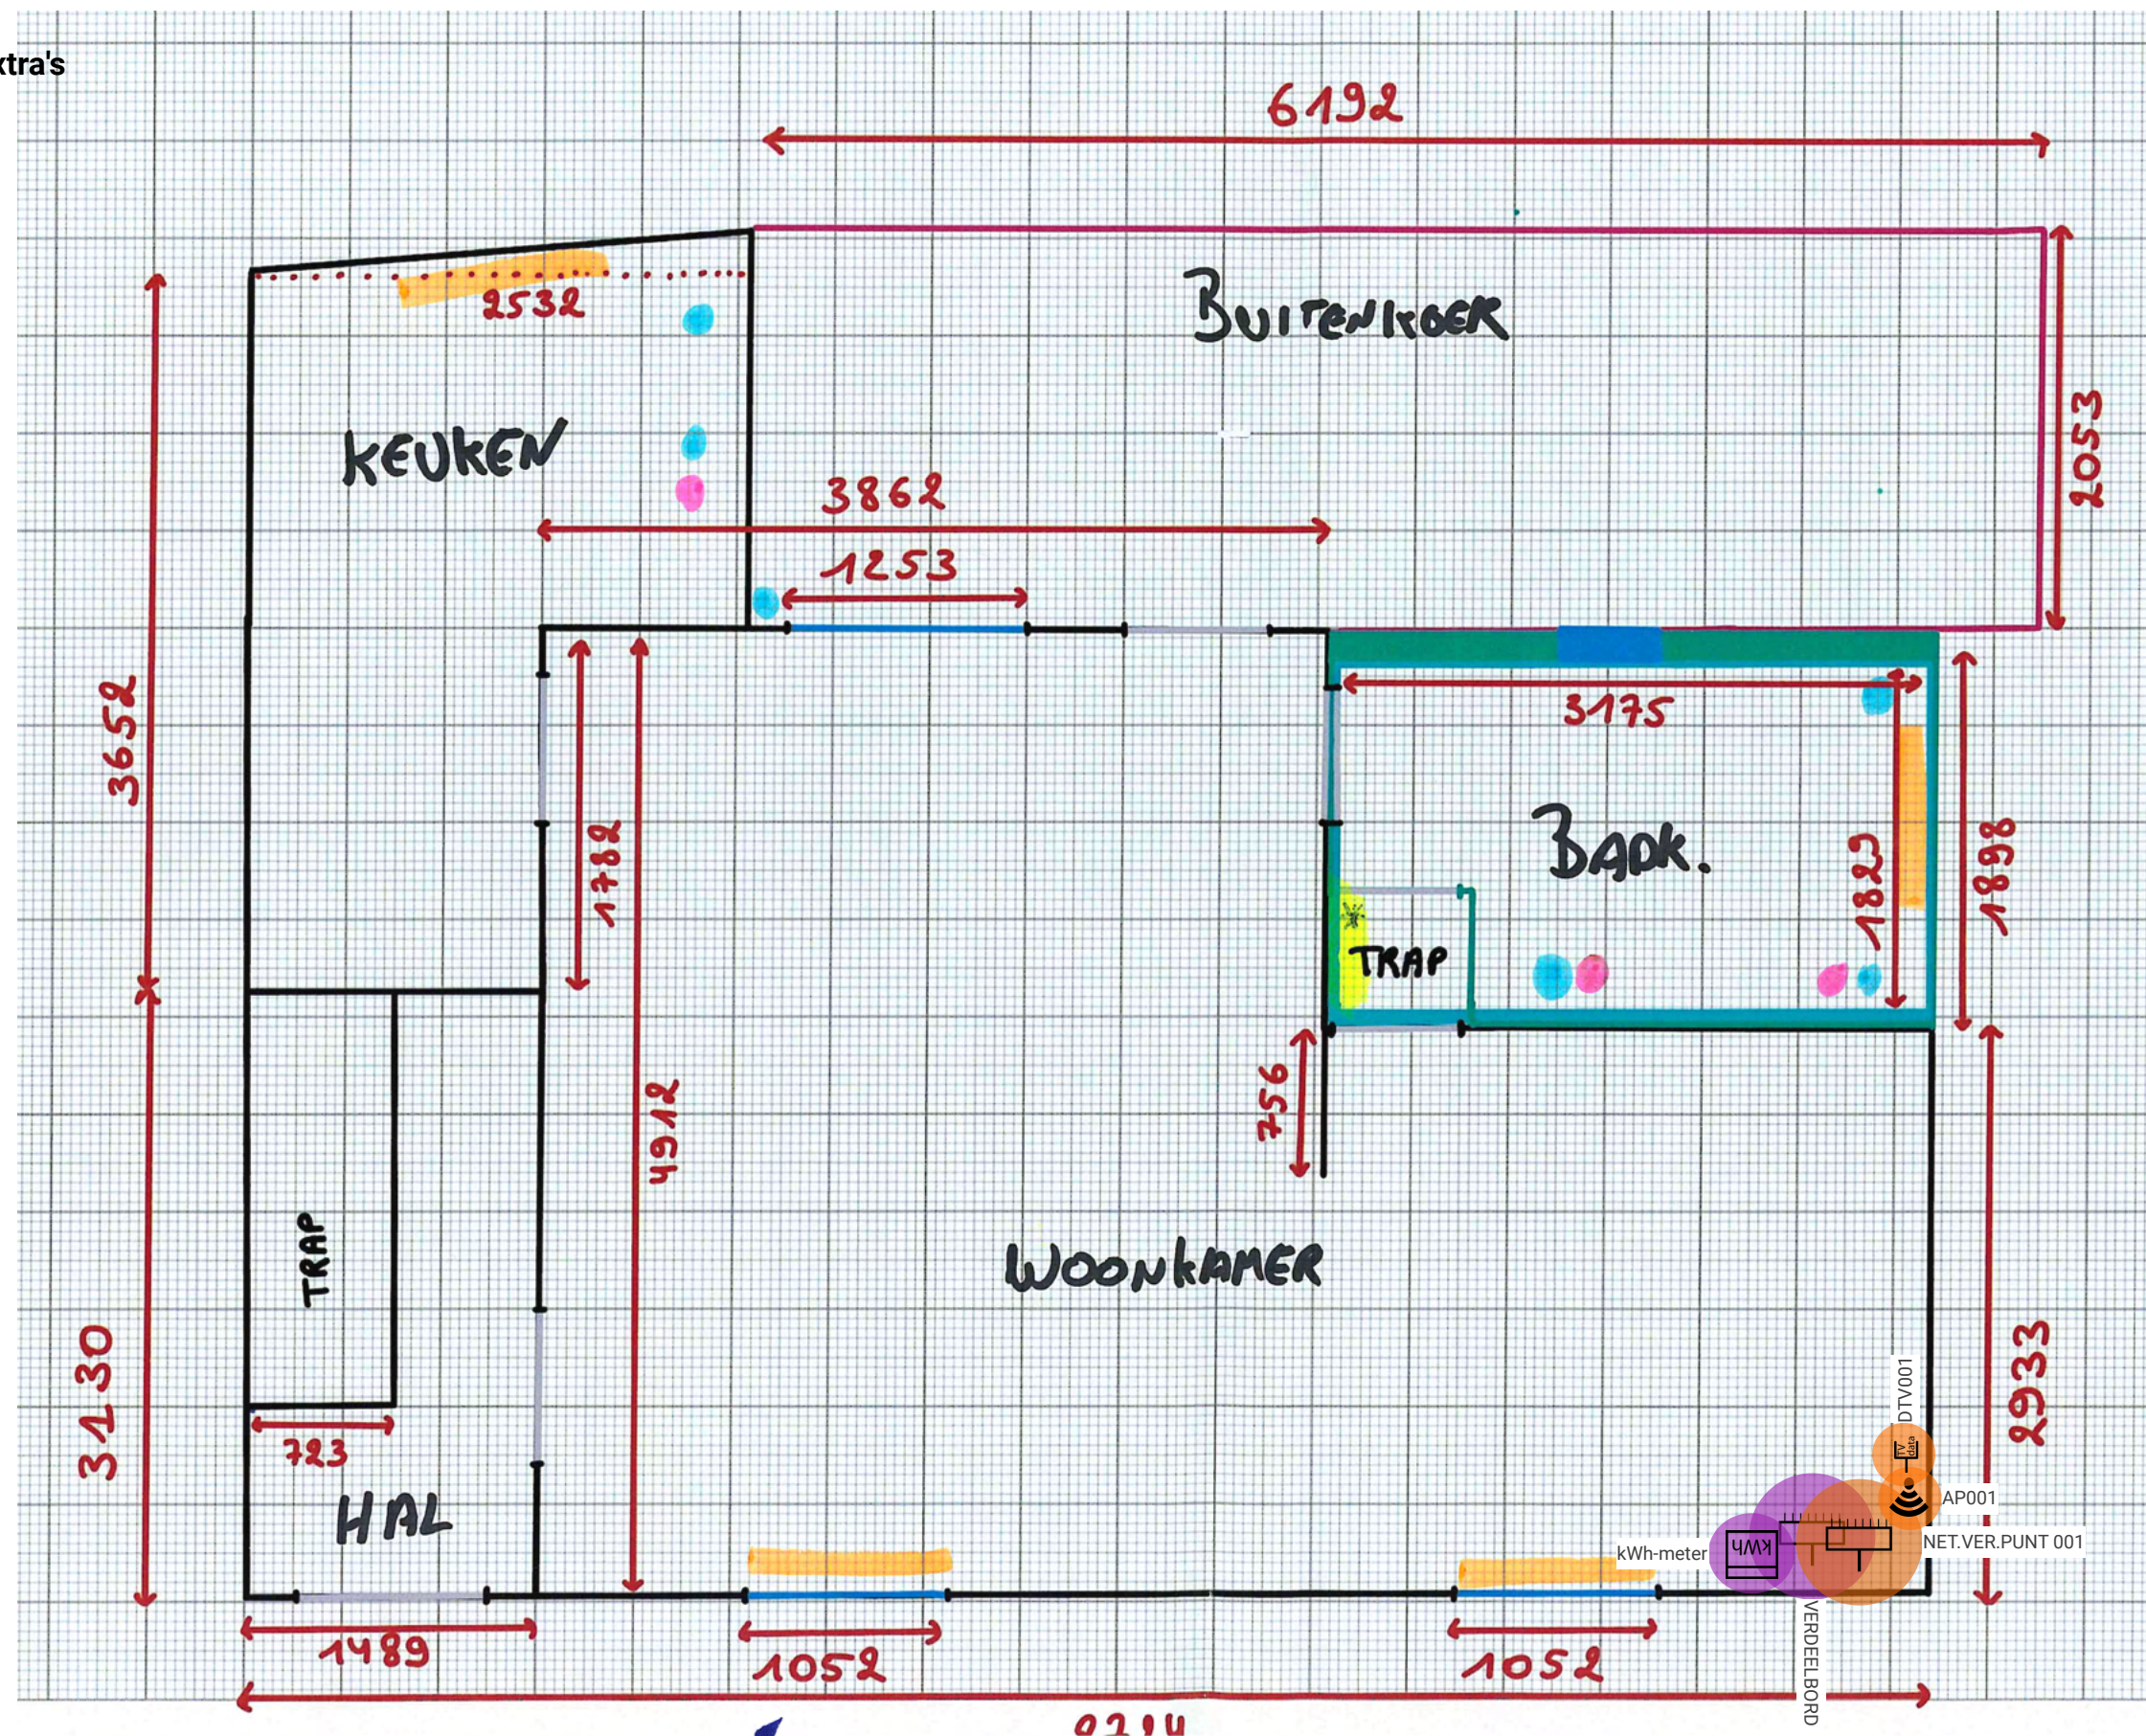

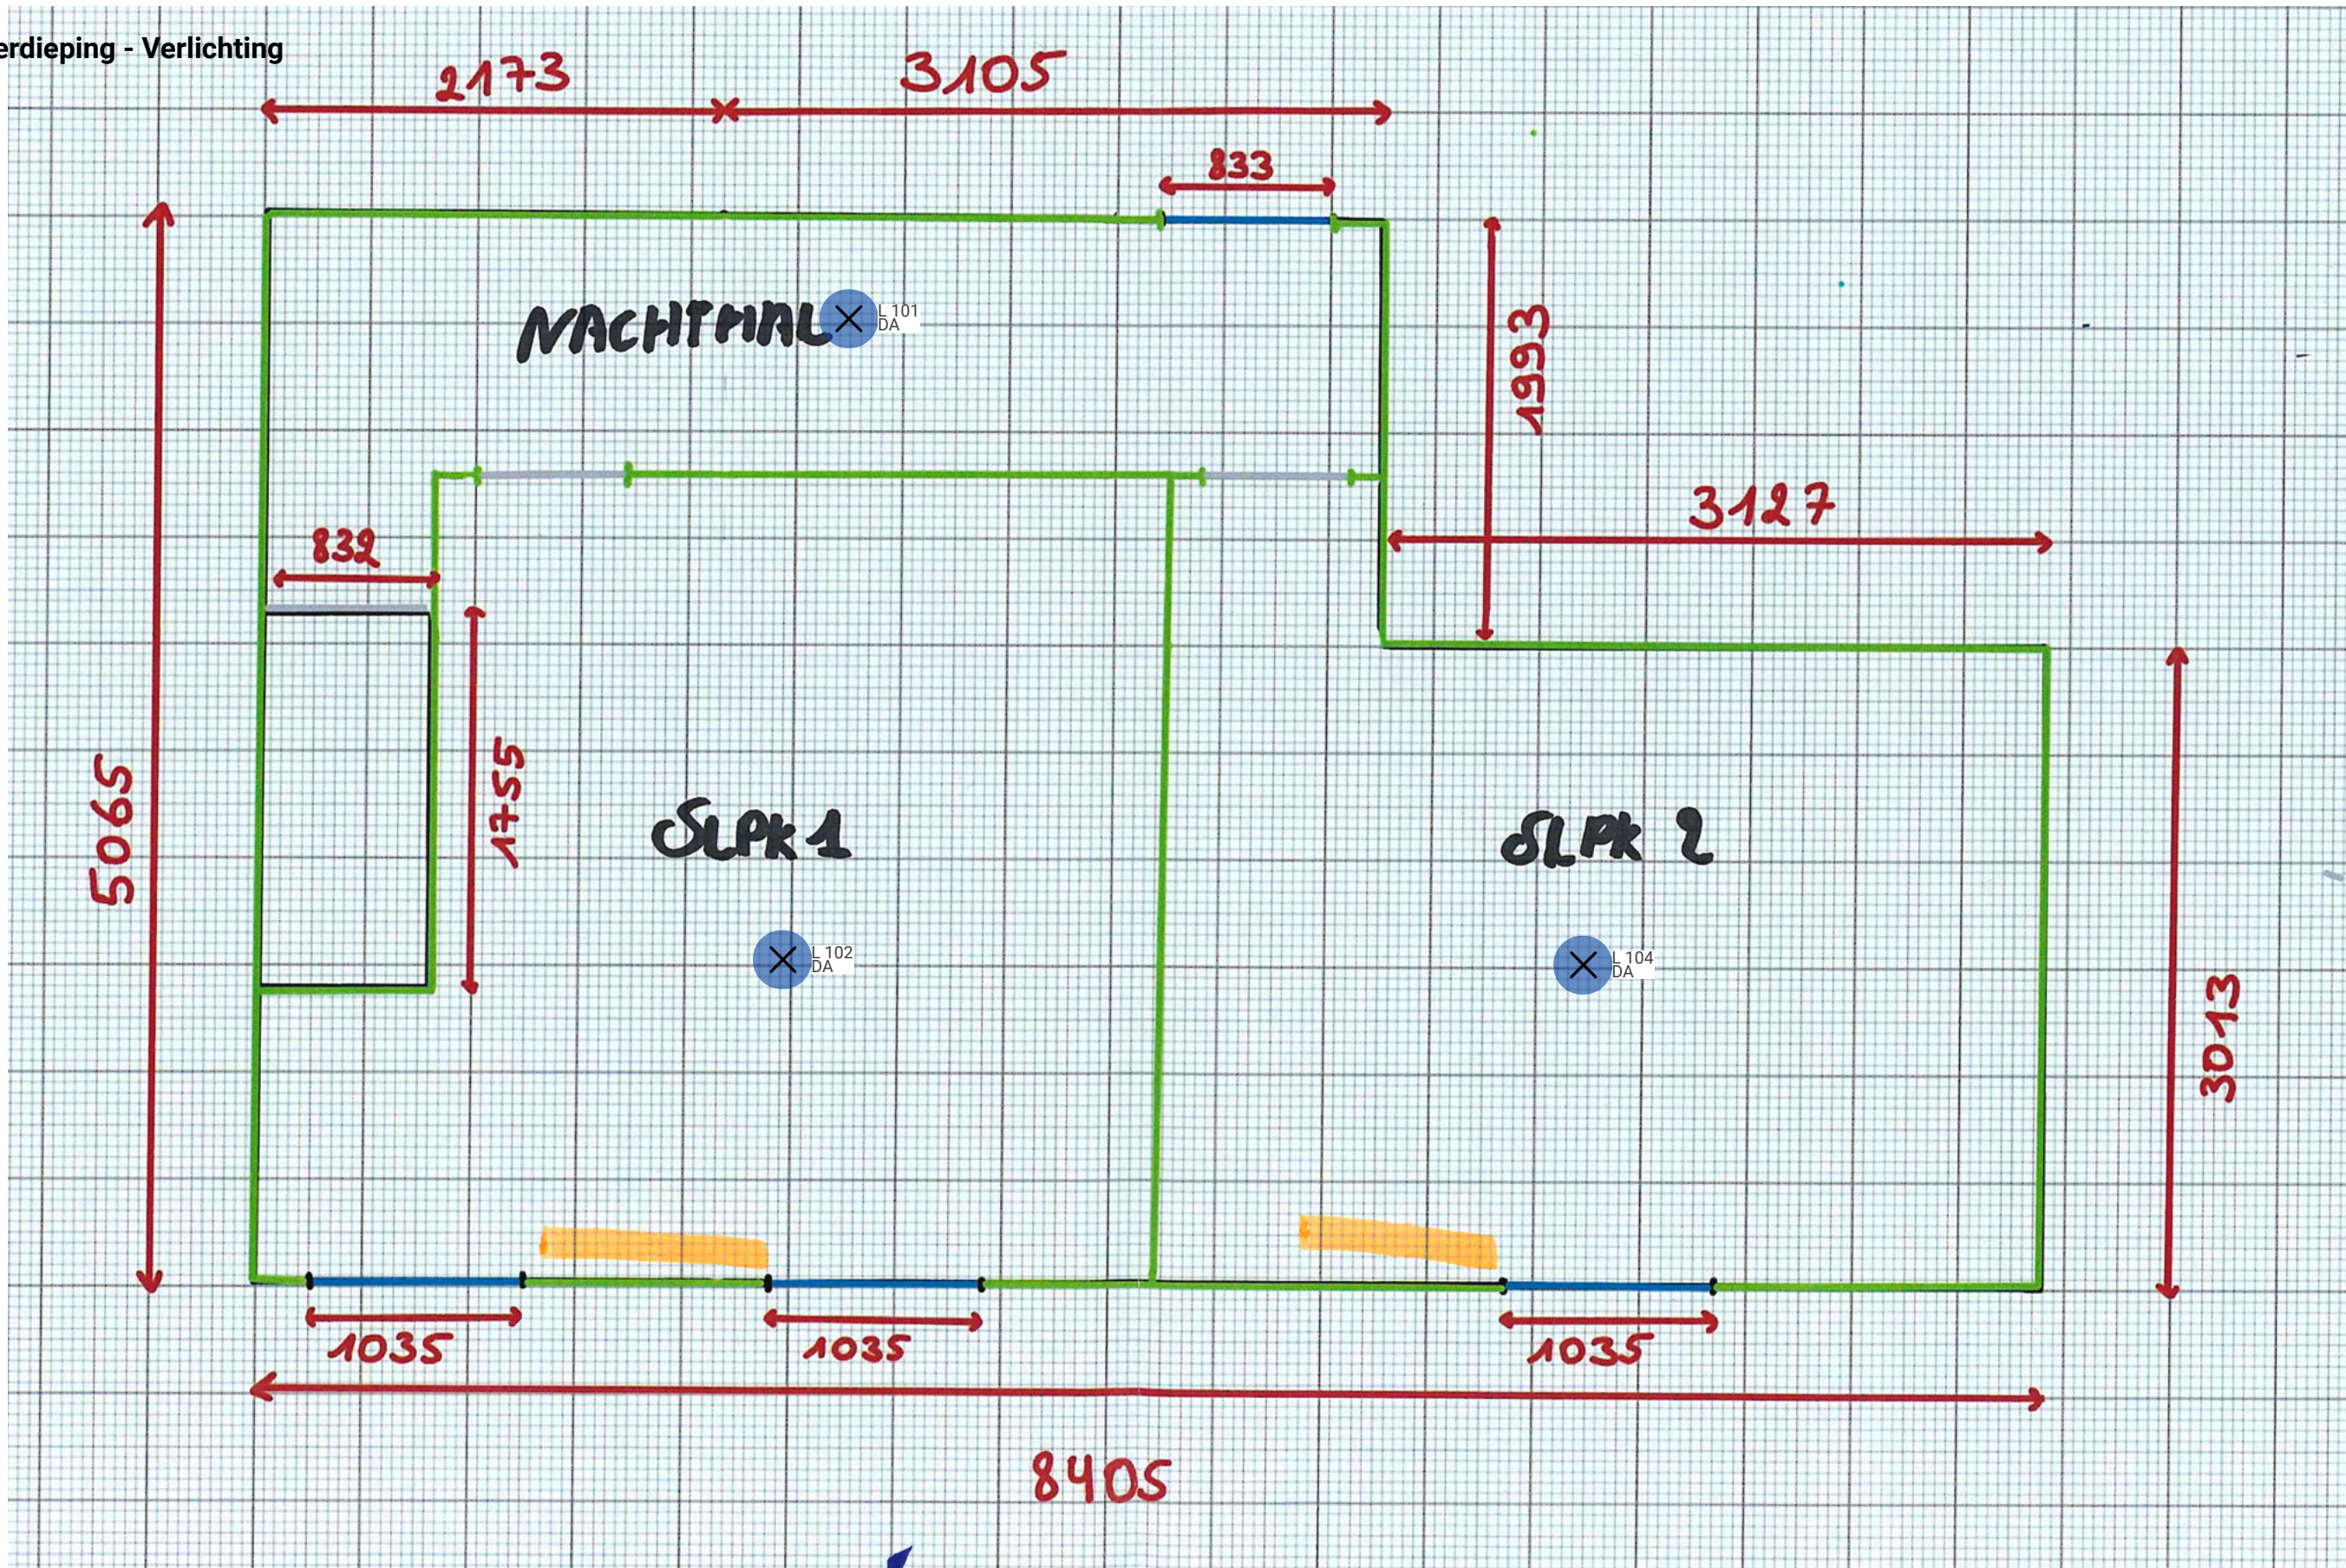

BelgateQ vzw - Erkend Controleorganisme
Luchthavenlaan 25a - 1800 Vilvoorde
Tel: 02 230 30 25 - BTW BE0844.752.016
info@belgateq.be - www.belgateq.be

Erkend Organisme

Dirks R.
02/05/2024

Plaats van de elektrische installatie

W/022720 2830 Tisselt - Beekstraat 26 | Lennert Schelfhout
Beekstraat 26 0
2830 Tisselt
België
Tel: 00493/49.00.47

Installateur


Sack Zelfbouw
Frank Van Dyckelaan 16
9140 Temse
Tel: 03 765 17 27
e-mail: info@sackzelfbouw.be
BTW BE 0475.952.175



p. 5/10

Situatieschema

3x400V+N : 25A ~ 50Hz

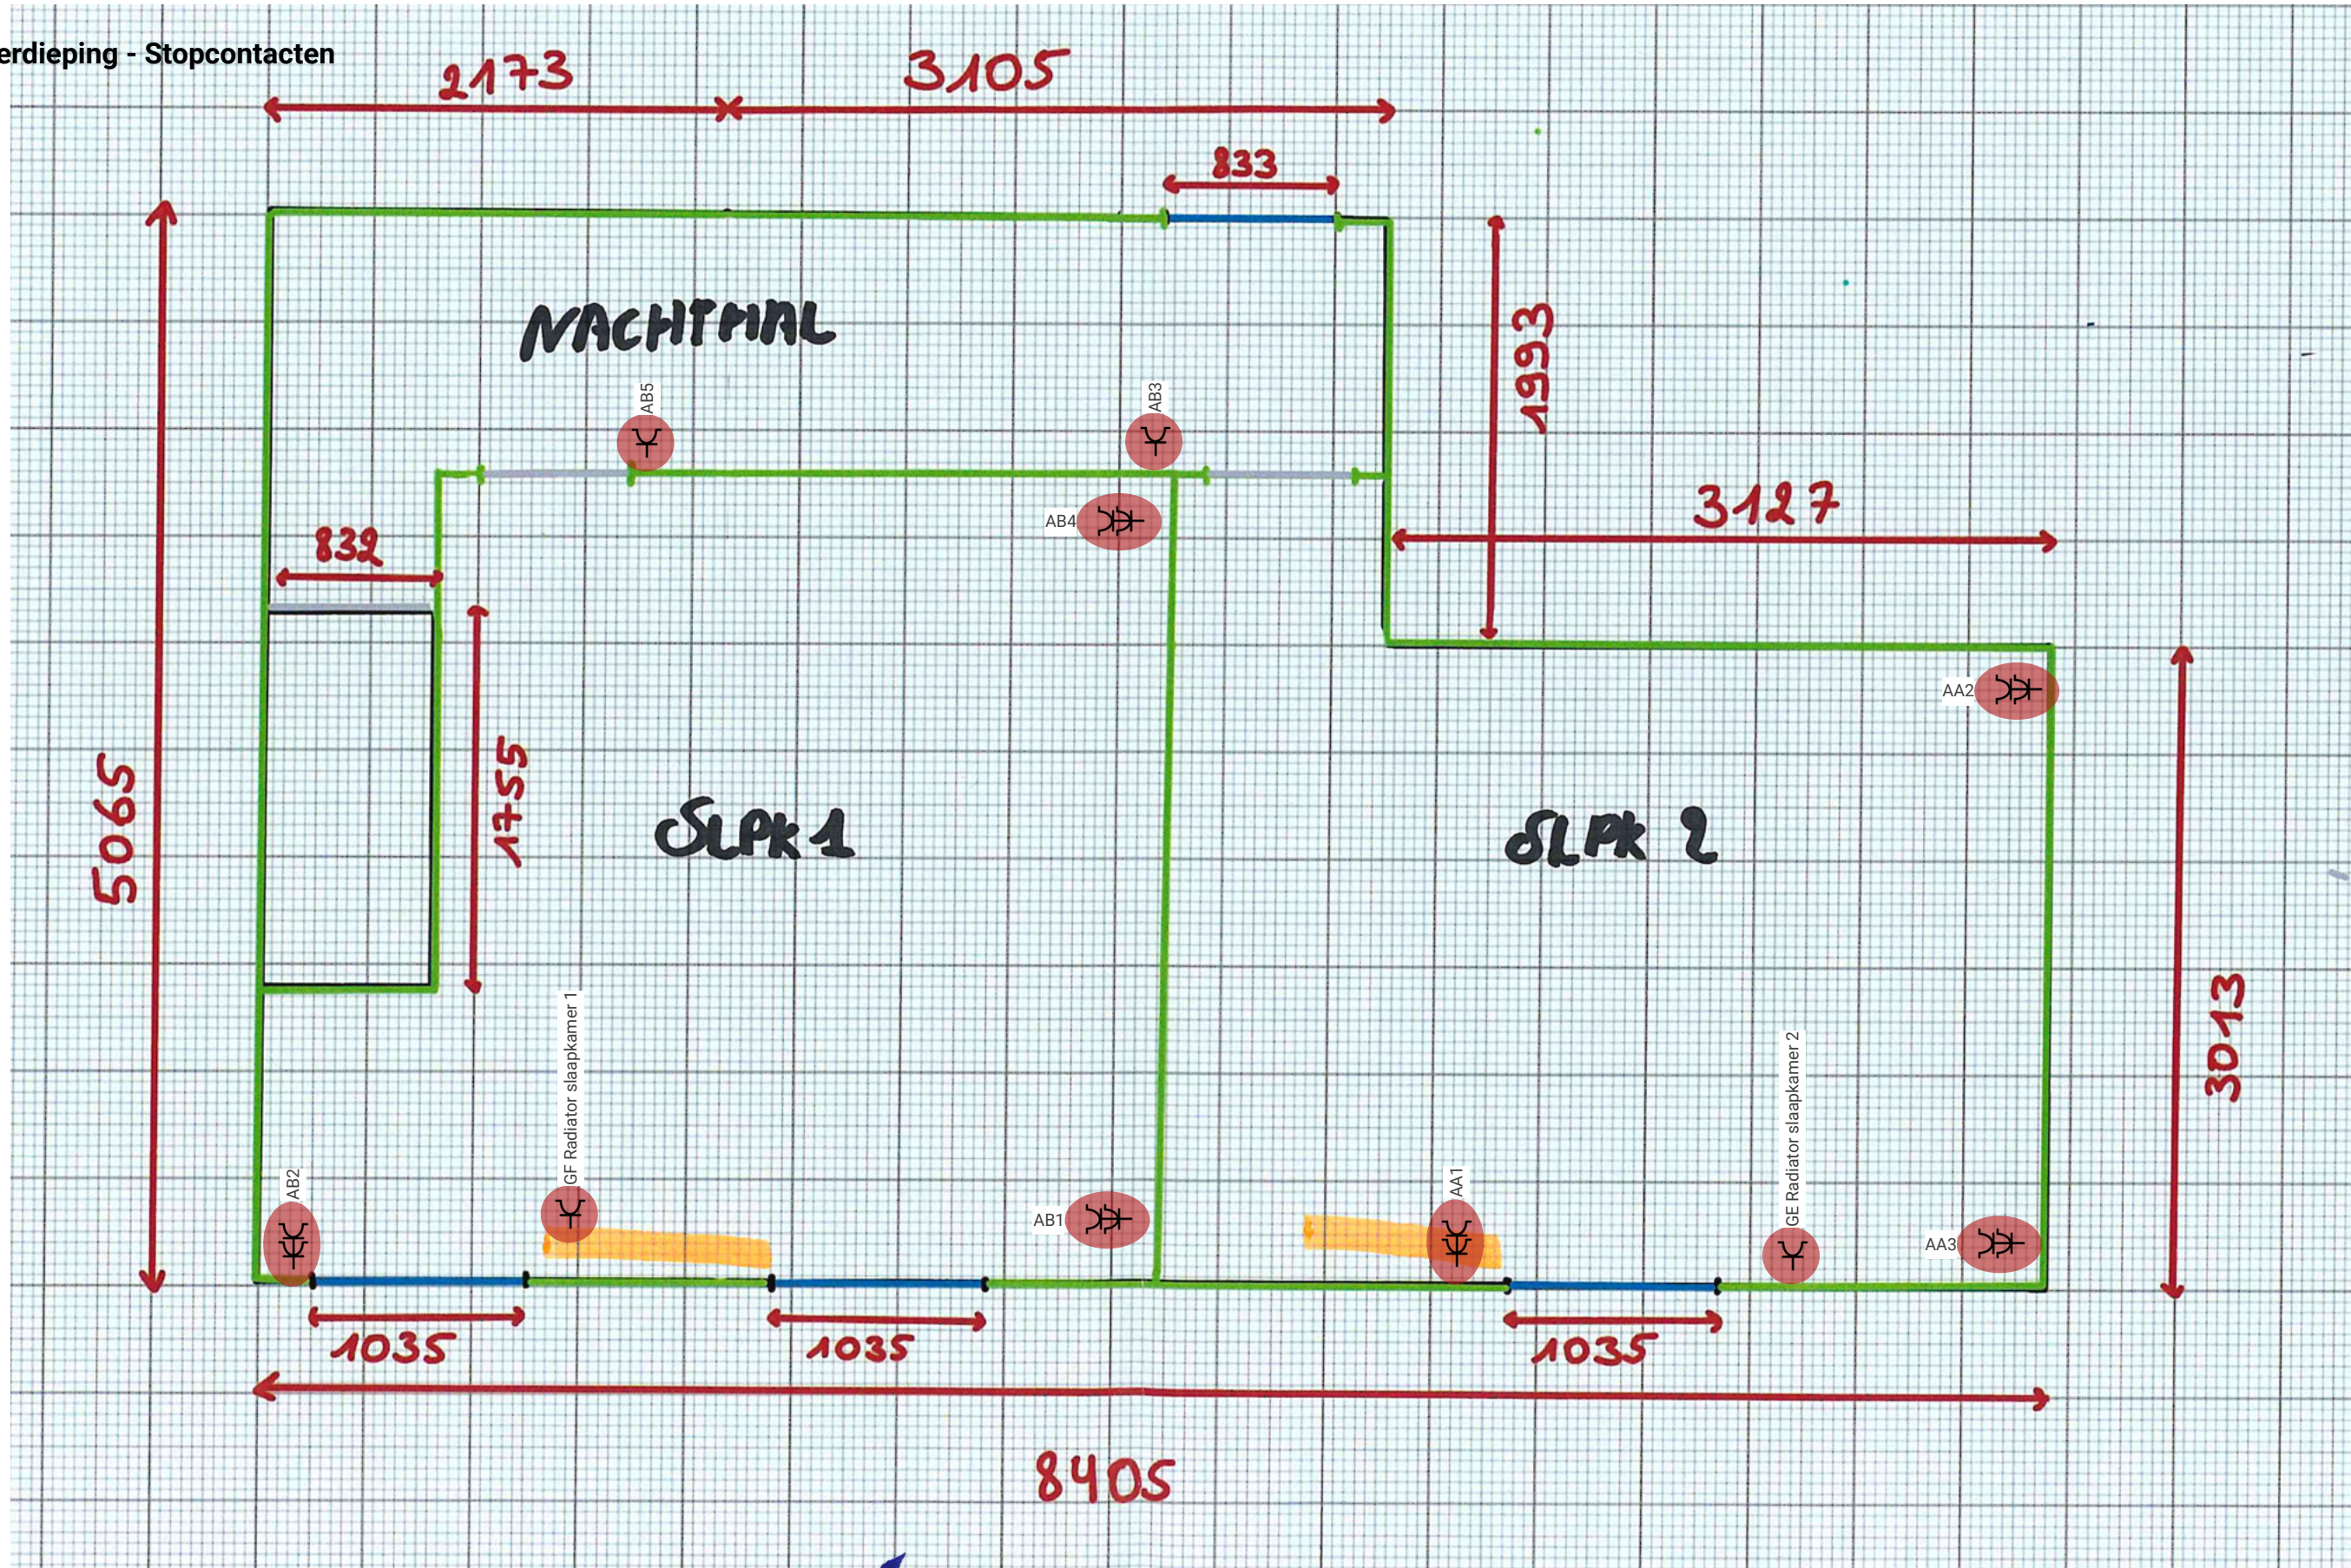

Belgate Erkend Organisme
Uw veiligheid, onze prioriteit


BelgateQ vzw - Erkend Controleorganisme
Luchthavenlaan 25a - 1800 Vilvoorde
Tel: 02 230 30 23 - BTW BE08441752.016
info@belgateq.be - www.belgateq.be

Dirks R.
02/05/2024

Plaats van de elektrische installatie
W/022720 2830 Tisselt - Beekstraat 26 | Lennert Schelfhout
Beekstraat 26 0
2830 Tisselt
België
Tel: 00493/49.00.47

Installateur
Sack Zelfbouw
Frank Van Dyckelaan 16
9140 Temse
Tel: 03 765 17 27
e-mail: info@sackzelfbouw.be
BTW BE 0475.952.175



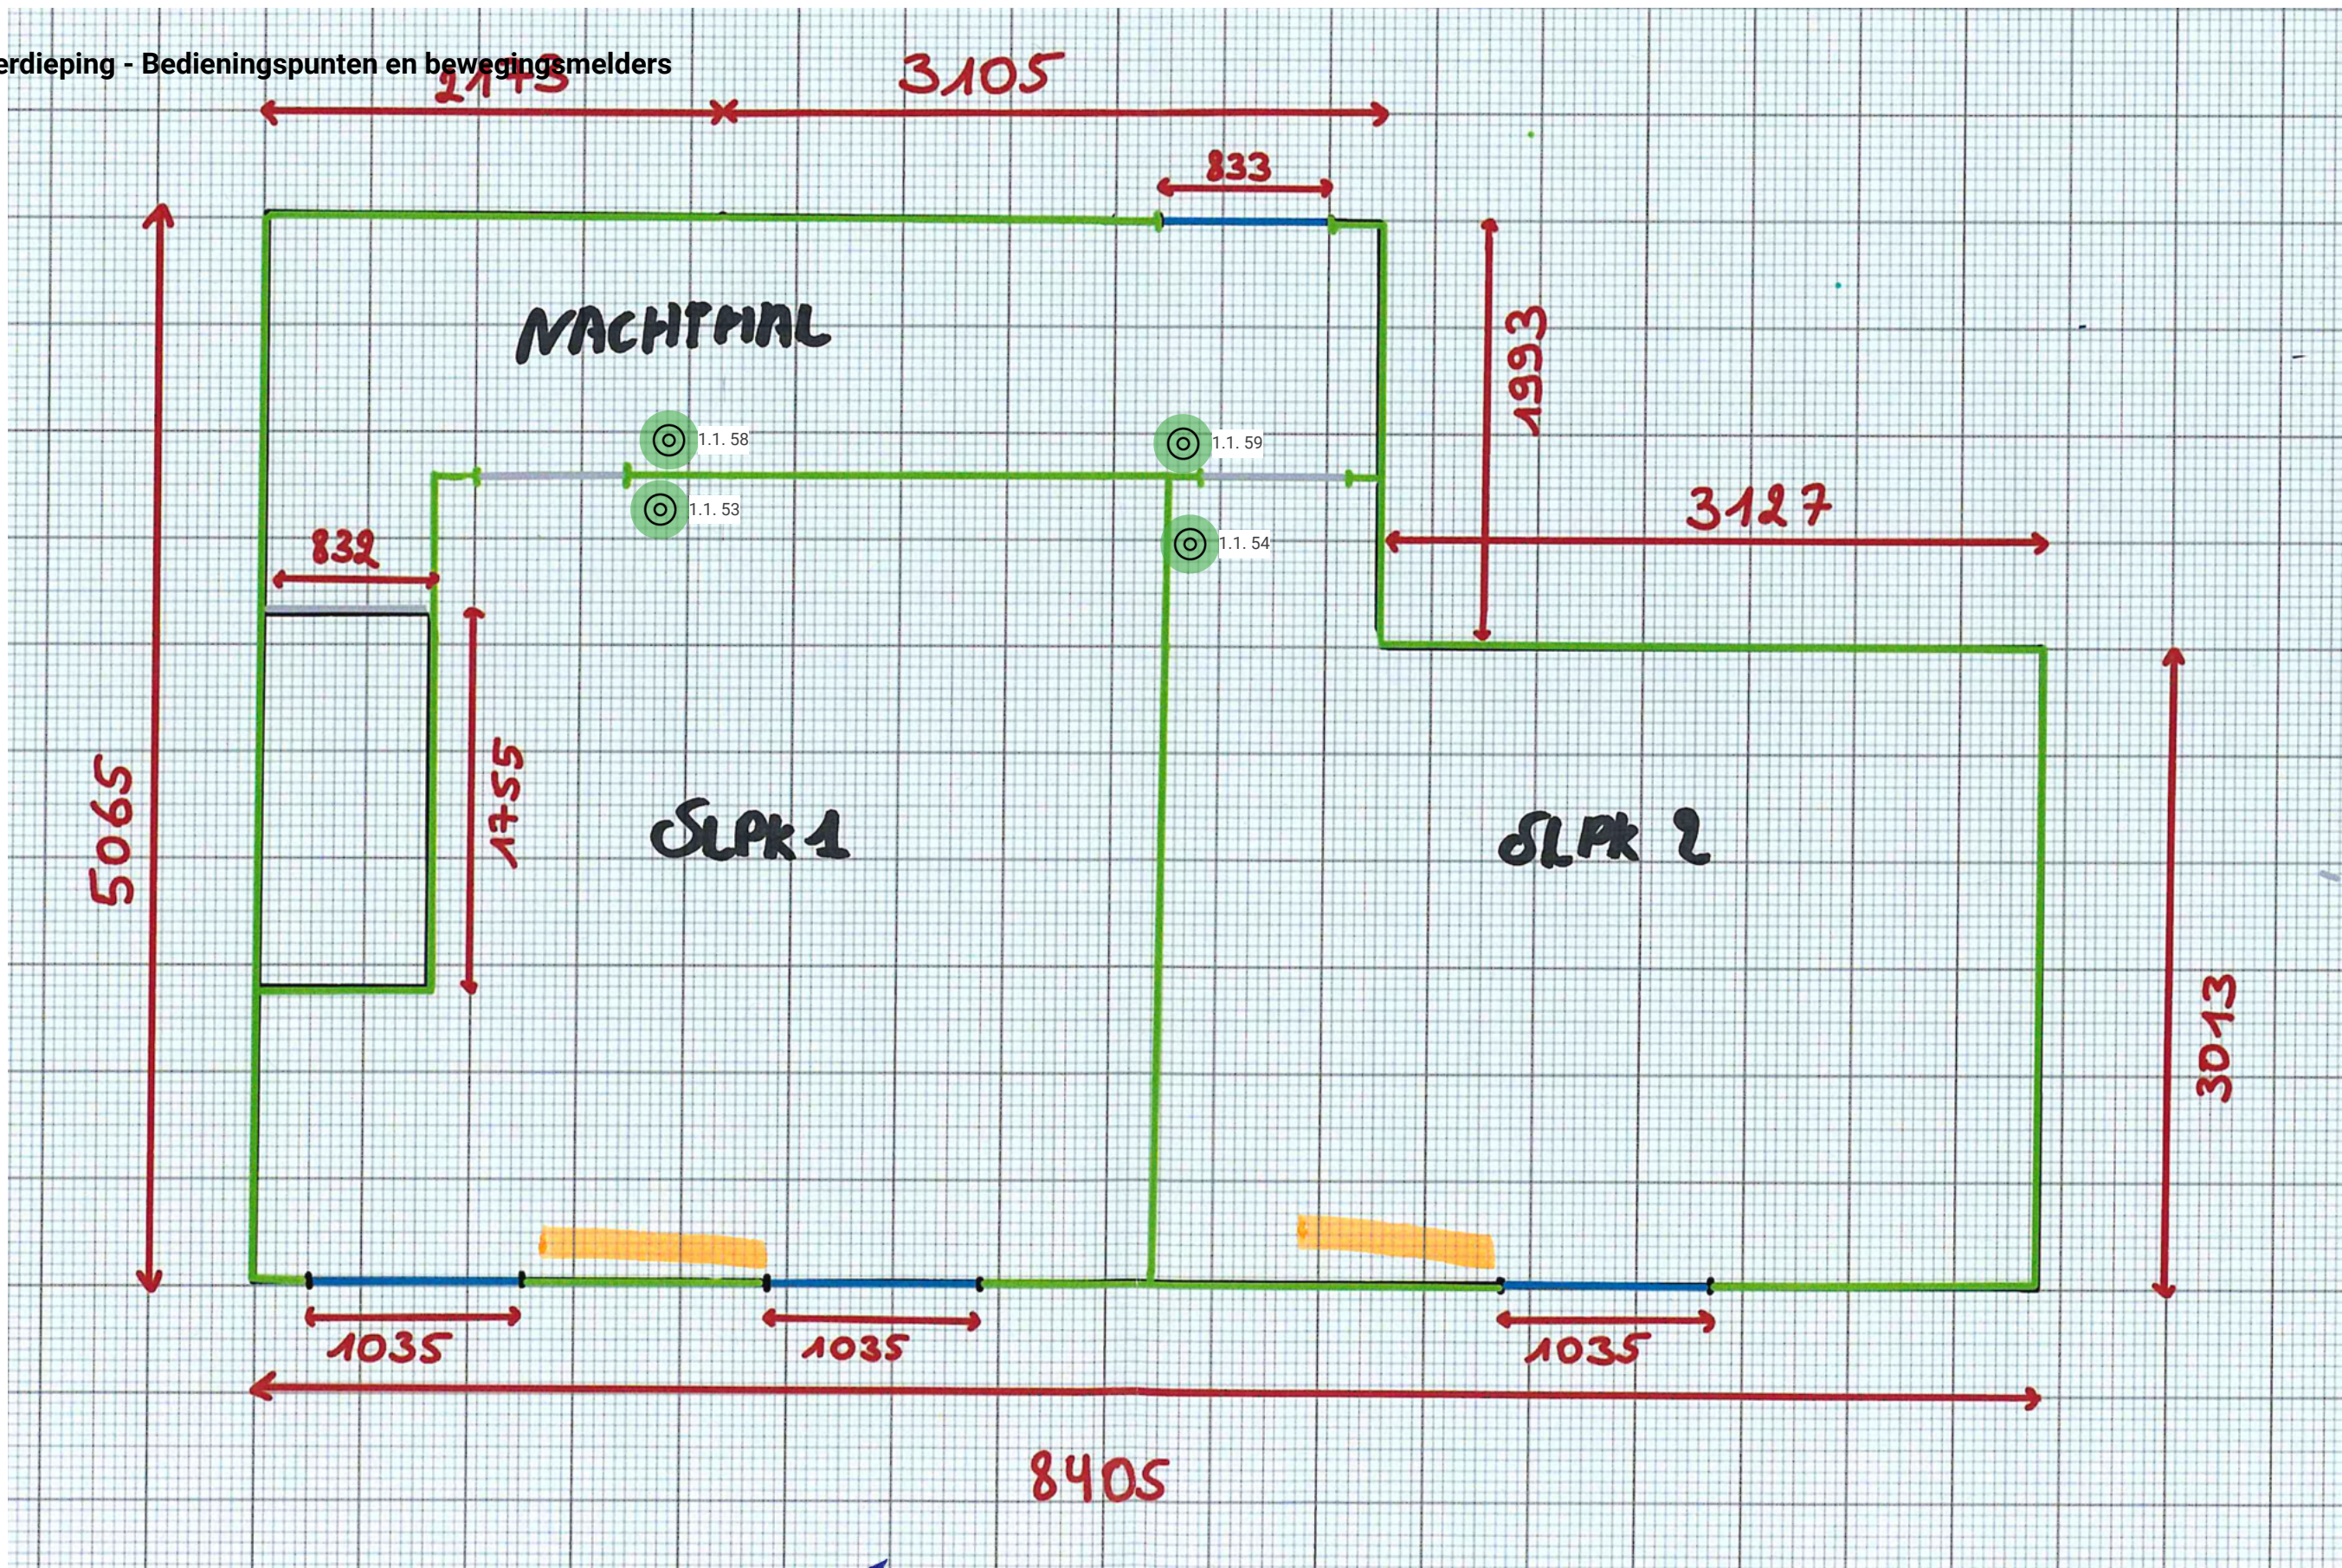

BelgateQ vzw - Erkend Controleorganisme
Luchthavenlaan 25a - 1800 Vilvoorde
Tel: 02 230 30 23 - BTW BE0844.752.016
info@belgateq.be - www.belgateq.be

Erkend Organisme

Dirks R.
02/05/2024

Plaats van de elektrische installatie

W/022720 2830 Tisselt - Beekstraat 26 | Lennert Schelfhout
Beekstraat 26 0
2830 Tisselt
België
Tel: 00493/49.00.47

Installateur

Sack Zelfbouw
Frank Van Dyckelaan 16
9140 Temse
Tel: 03 765 17 27
e-mail: info@sackzelfbouw.be
BTW BE 0475.952.175



p. 7/10

Situatieschema

3x400V+N : 25A ~ 50Hz