


Gemeente ARENDONK (2de afdeling)

Sectie: D

Nummer: 722/n

Lot 24 van de goedgekeurde verkaveling 003/418 dd.17.11.94.

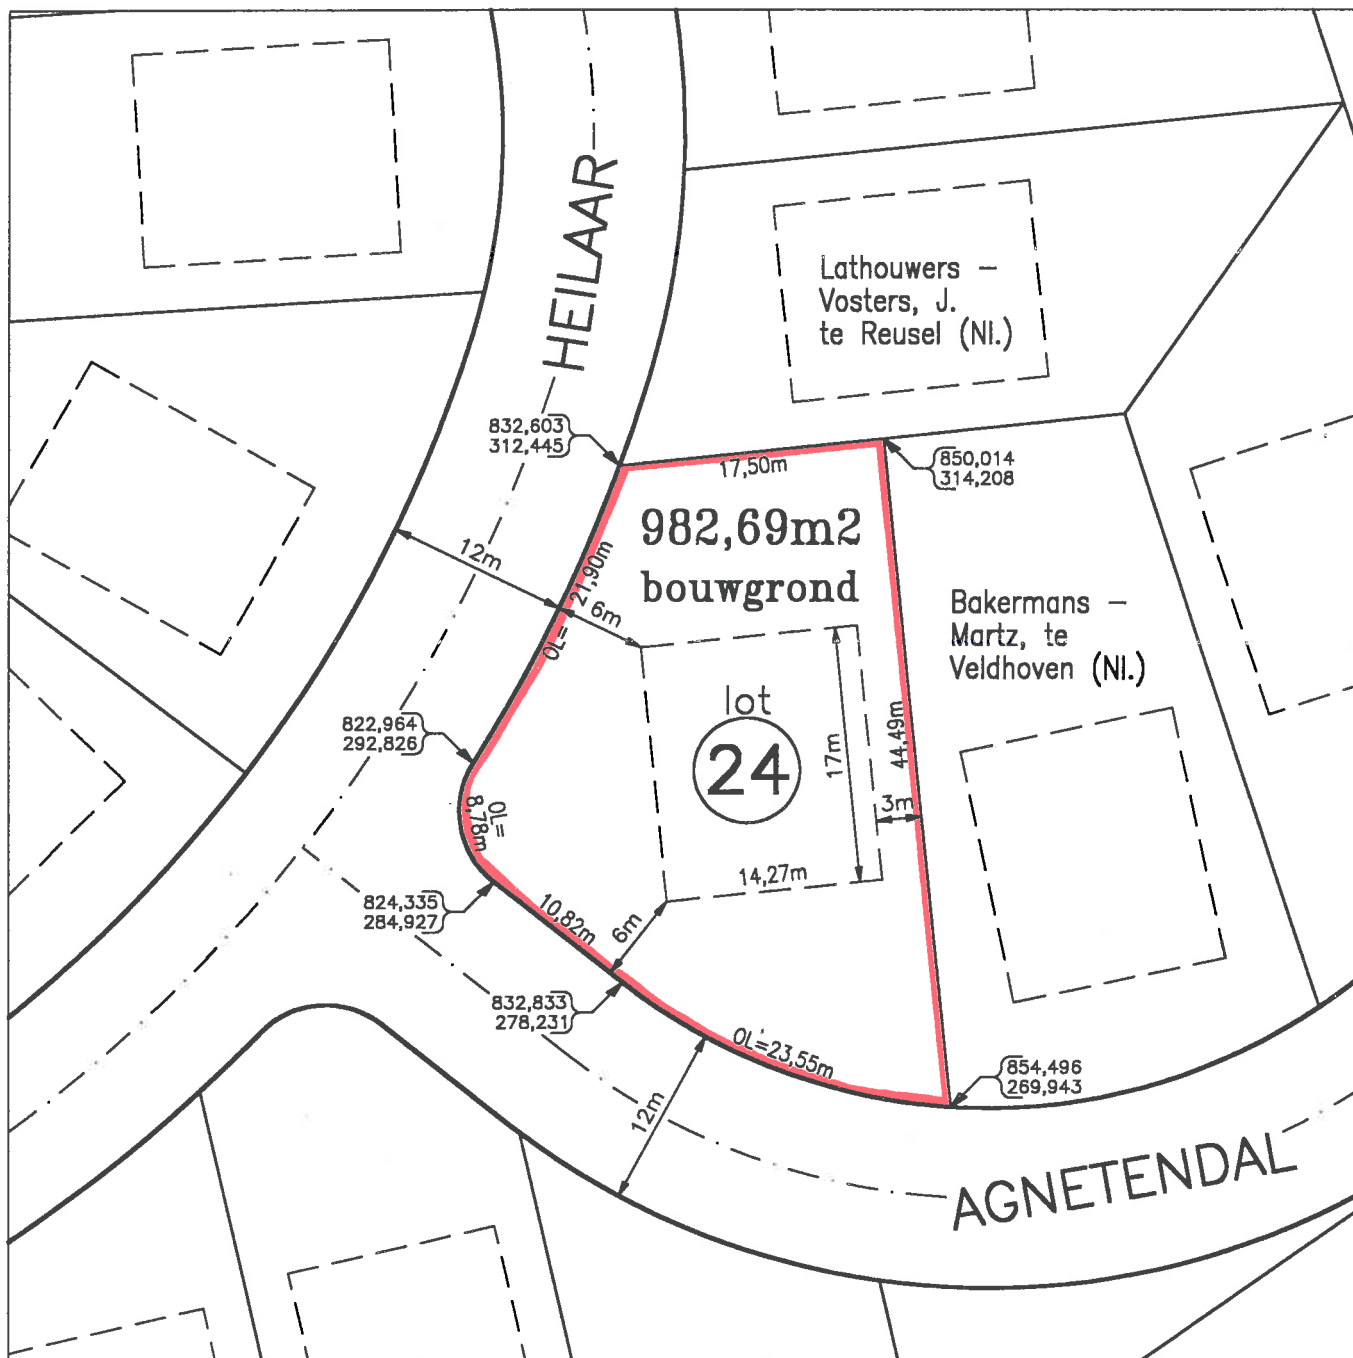

Opgemeten en in plan gebracht door ondergetekende
Meetkundige - Schatter van Onroerende Goederen, wettig
beedigd voor de Rechtbank van Eerste Aanleg te Turnhout.
Lille, de 8 mei 2001.



KOPIE

Schaal: 1/500

KOEN WOUTERS
LANDMETER - EXPERT
Poederleeseweg 80 - 2275 LILLE
tel: 014/88.28.45 - fax: 014/88.35.47
e-mail: landmeter.wouters@village.uu.net.be