
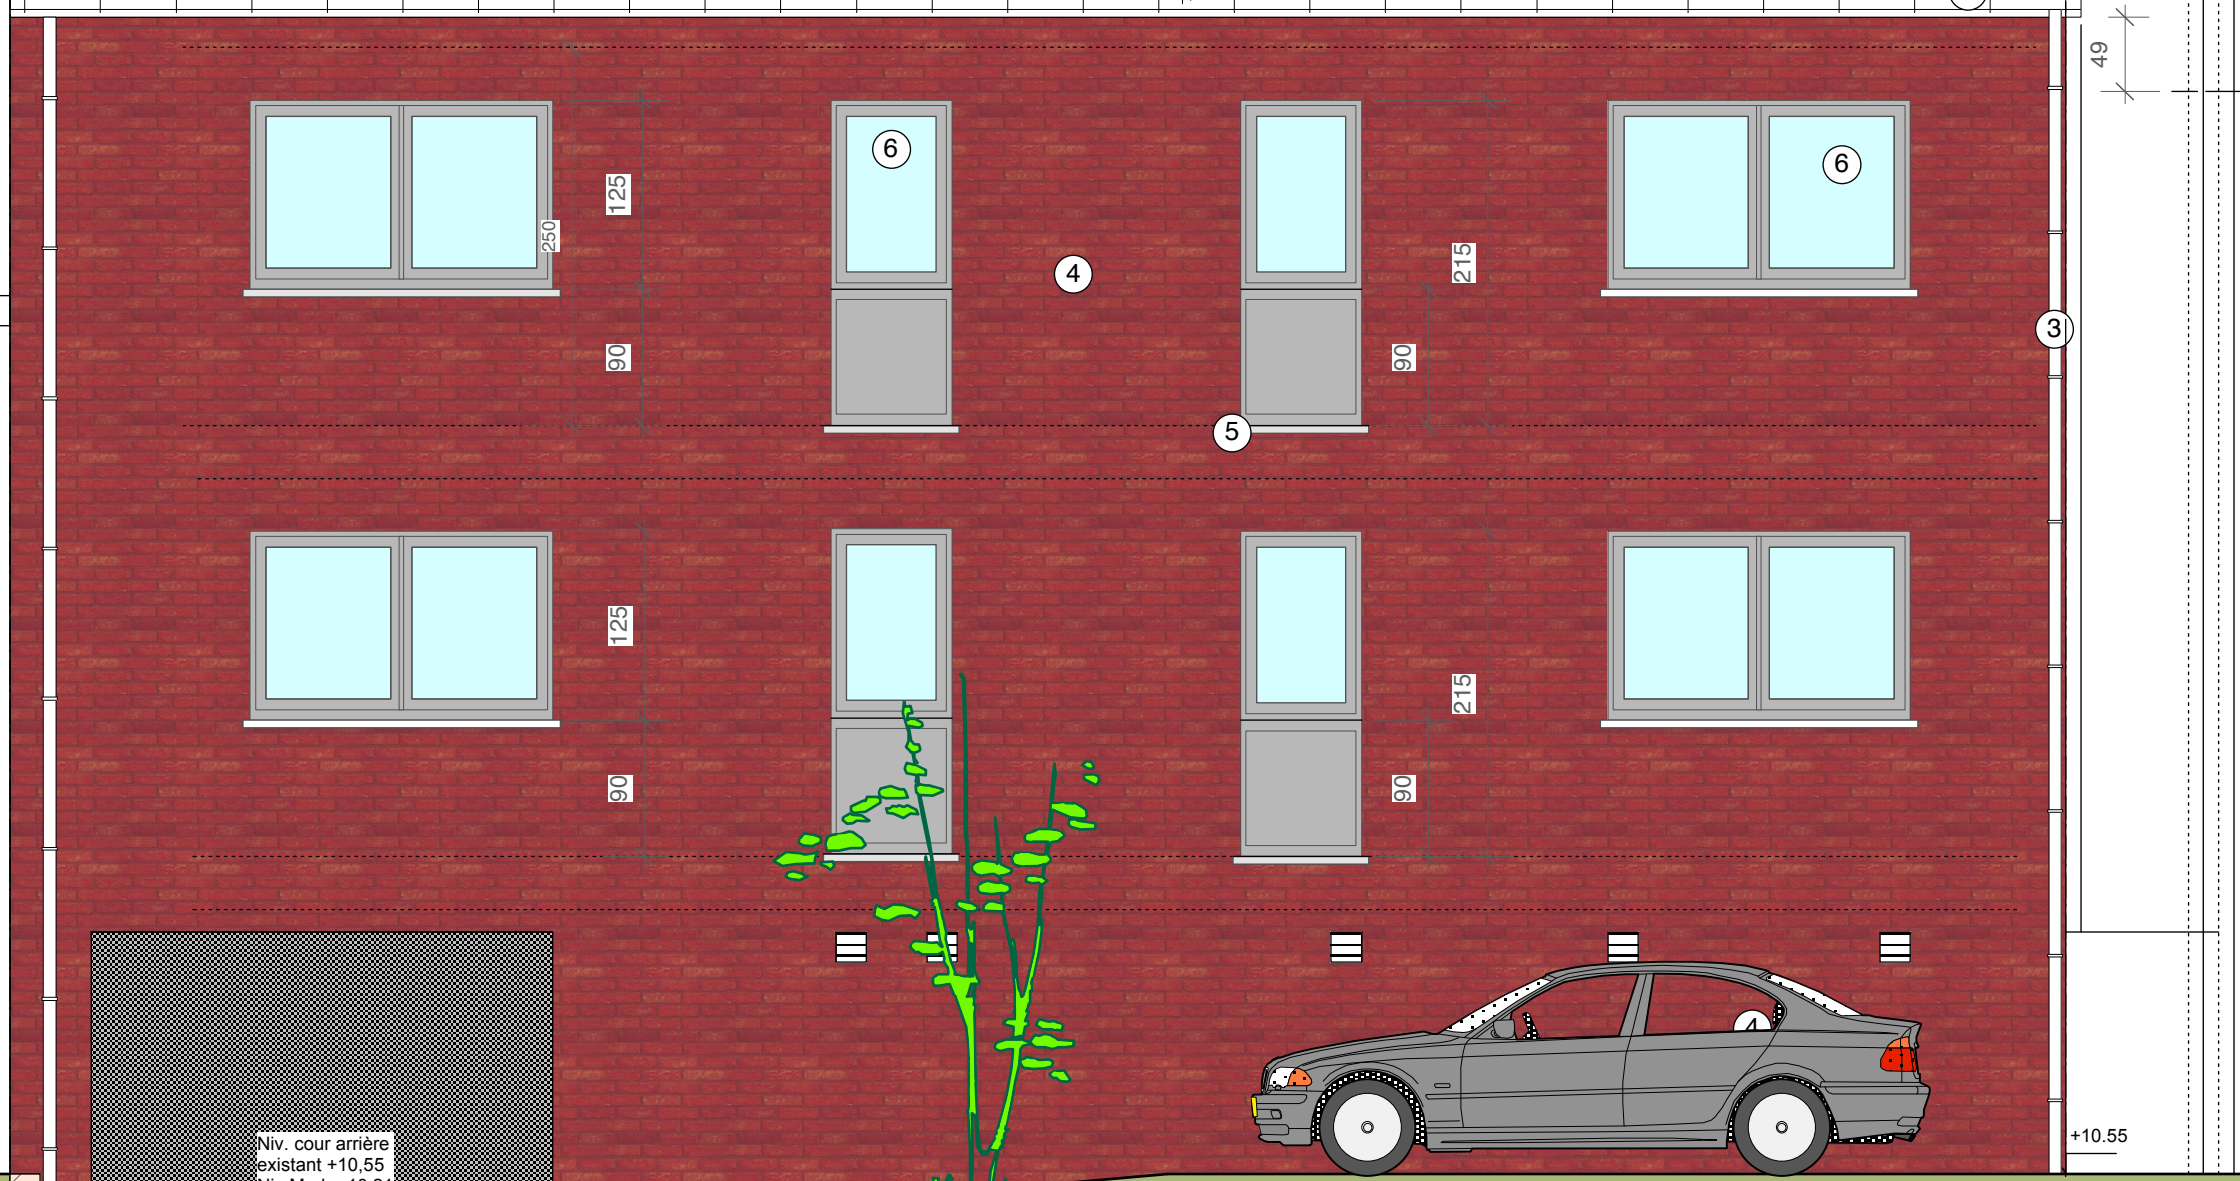


n° 20

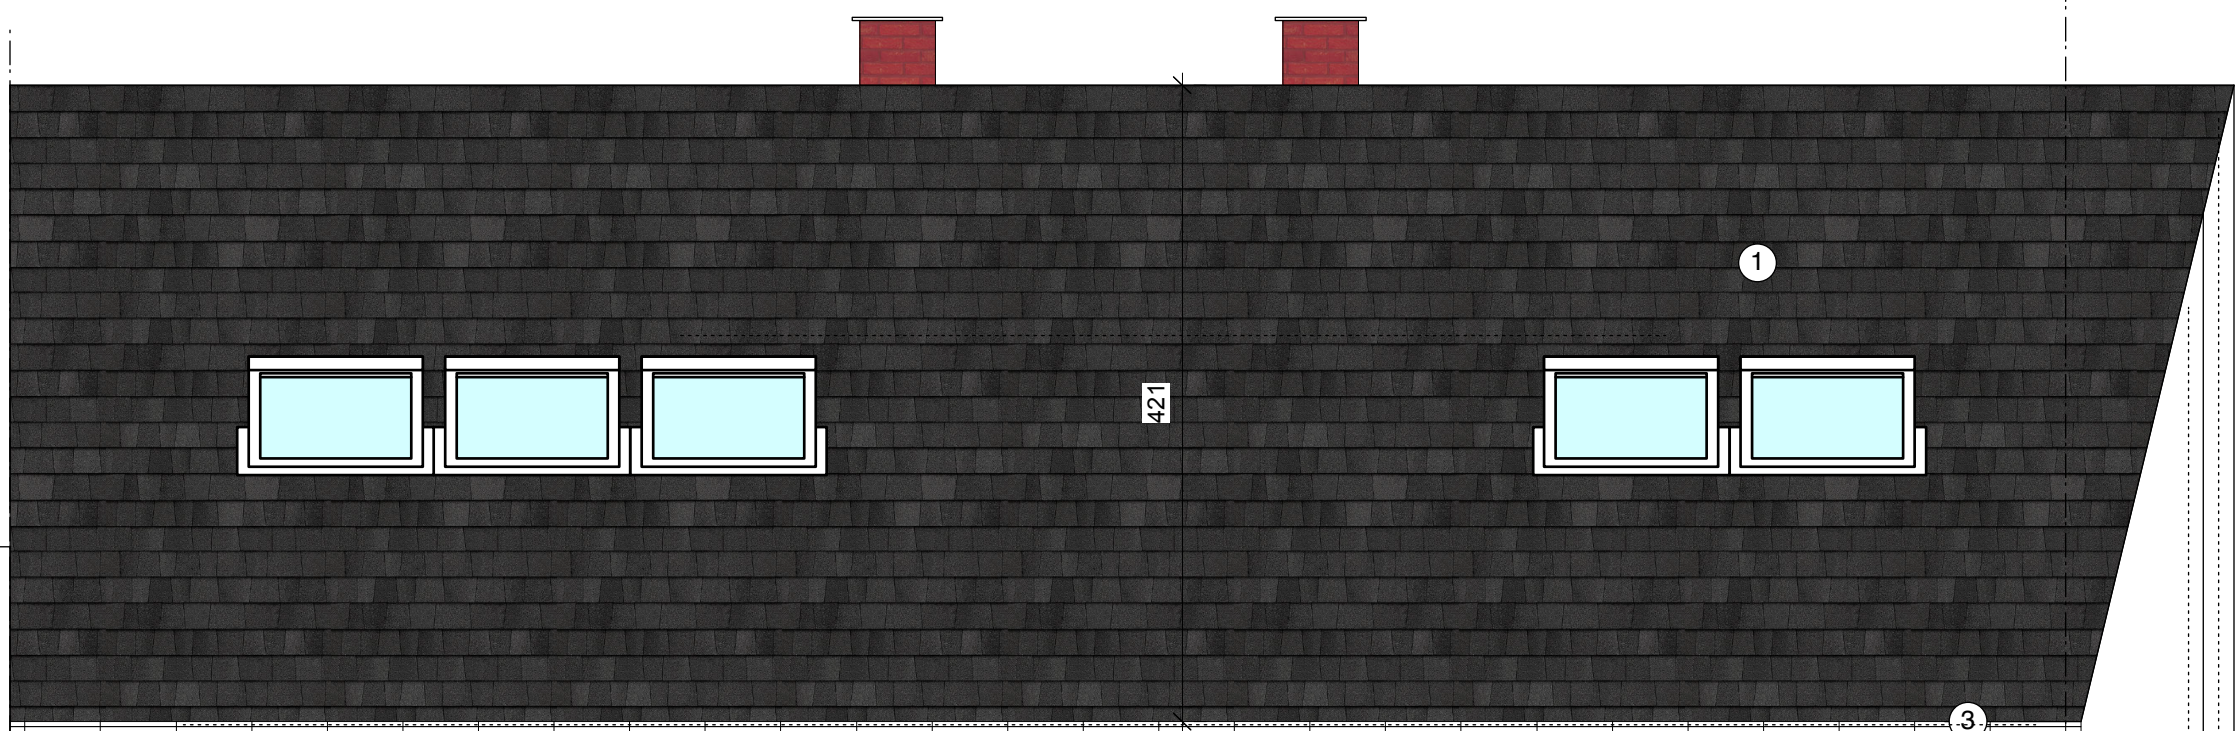

FACADE ARRIERE
nouveau

°14