


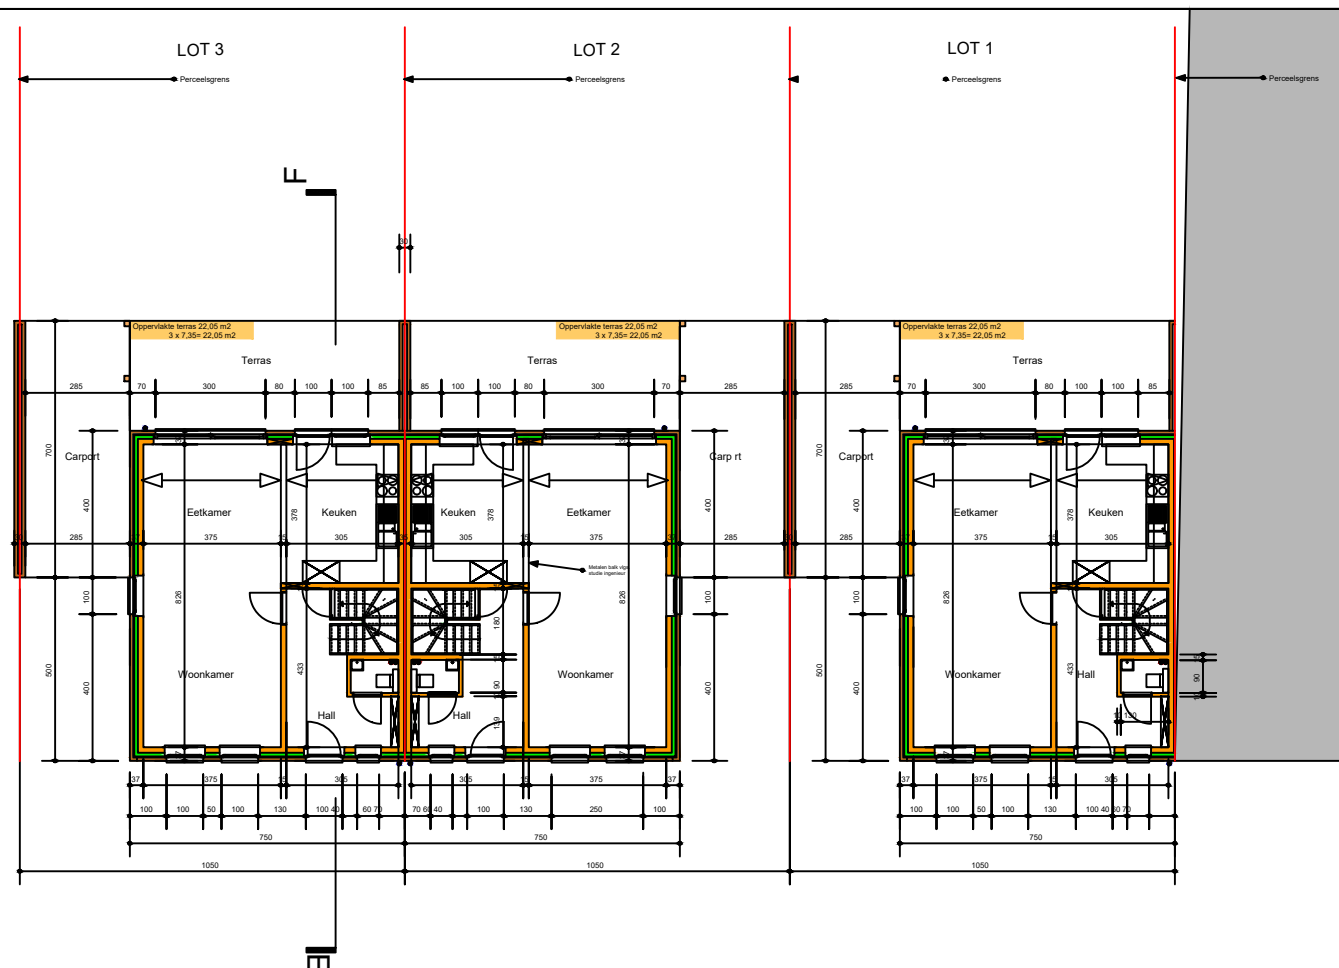

Opdrachtgever BVBA STEDI Stationsstraat 7 C 3800 Sint-Truiden Tel +32 (0) 477 35 55 33 email info@bouwgroepstedi.be	Bouwlocatie 3800 Sint-Truiden (Gelinden) Populierenstraat z/n Afd. 14, Sectie A, nrs 492/2 w, 492/2 x, 494c, 495 L/2	Architect Karel Hoogmartens Maasekerlaan 23 3680 Maaseik tel + 32 (0) 470 017 647 email karelhoogmartens@architect.be	Gelijkvloers lot 1-3	 Schaal 1/100	04 18
				25-03-2015	