



APPARTEMENT INFO

Kamers: 2
 Oppervl.: 70,6 M²
 Terras: 11,7 M²

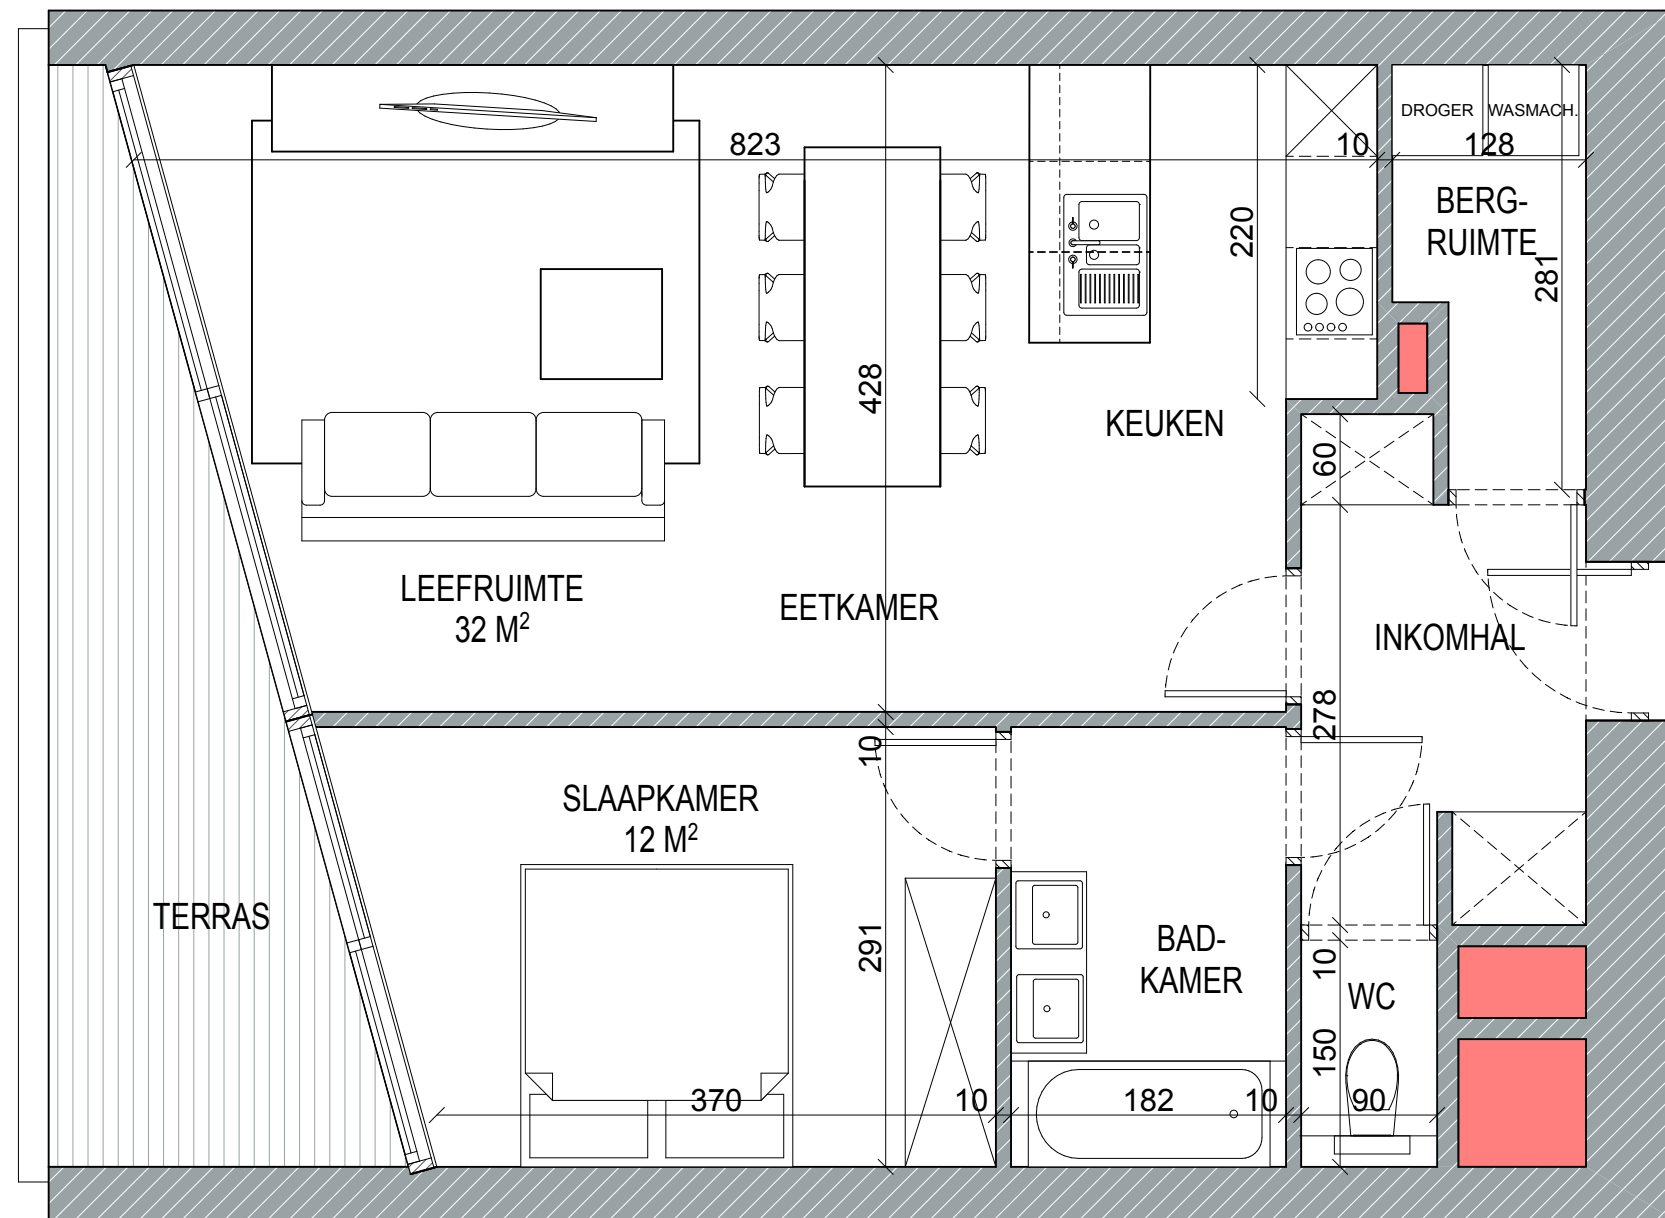

TYPEAPPARTEMENT x.09

Schaal: 1/50

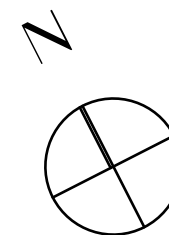

Alle maten zijn approximatief en onderhevig aan afwijkingen ontstaan tijdens de bouw. De plannen kunnen licht variëren van nivo tot nivo.
 De bouwheer behoudt zich het recht aanpassingen te maken conform lastenboek.