

PROVINCIE BRABANT
GEMEENTE LIEDEKERKE

BUURTWEG NR 24 (BUNDERSTRAAT) TUSSEN
STATIONSSTRAAT EN MEREGRACHTSTRAAT

GOEDGEKEURD OM GEHECHT TE
WORDEN AAN HET BESLUIT VAN

23-05-2014

ONTEIGENINGSPLAN

DE VLAAMSE MINISTER VAN
BESTUURSZAKEN, BINNENLANDS BESTUUR
INBURGERING, TOERISME EN VLAAMSE RAND

OPGEMAAKT DOOR BECKWEE PHILIPPE BVBA, BLAKMEERS 38 TE 1790
AFFLIGEM (BTW 462.484.518), MET ALS ZAAKVOERDER PHILIPPE BECKWEE,
GEZWOREN LANDMETER - EXPERT, LAN 040459, BLAKMEERS 38 TE 1790
AFFLIGEM

OP 12 OKTOBER 2012

VOORLOPIG GOEDGEKEURD DOOR DE GEMEENTERAAD VAN LIEDEKERKE IN
ZITTING VAN 2012-10-25

DE SEKRETARIS



DE BURGEMEESTER

NEERGELEGD TEN GEMEENTENHUIZE VOOR ONDERZOEK "DE COMMODO ET
INCOMMODO" VAN 2012-11-22 TOT 2012-12-21, NAMENS HET COLLEGE VAN
BURGEMEESTER EN SCHEPENEN

DE SEKRETARIS



DE BURGEMEESTER

GEZIEN EN DEFINITIEF GOEDGEKEURD DOOR DE GEMEENTERAAD IN ZITTING
VAN 2013-01-24

DE SEKRETARIS




DE BURGEMEESTER

UITTREKSEL UIT HET KADASTRAAL PLAN schaal 1/1250

Sectie A


NOORD

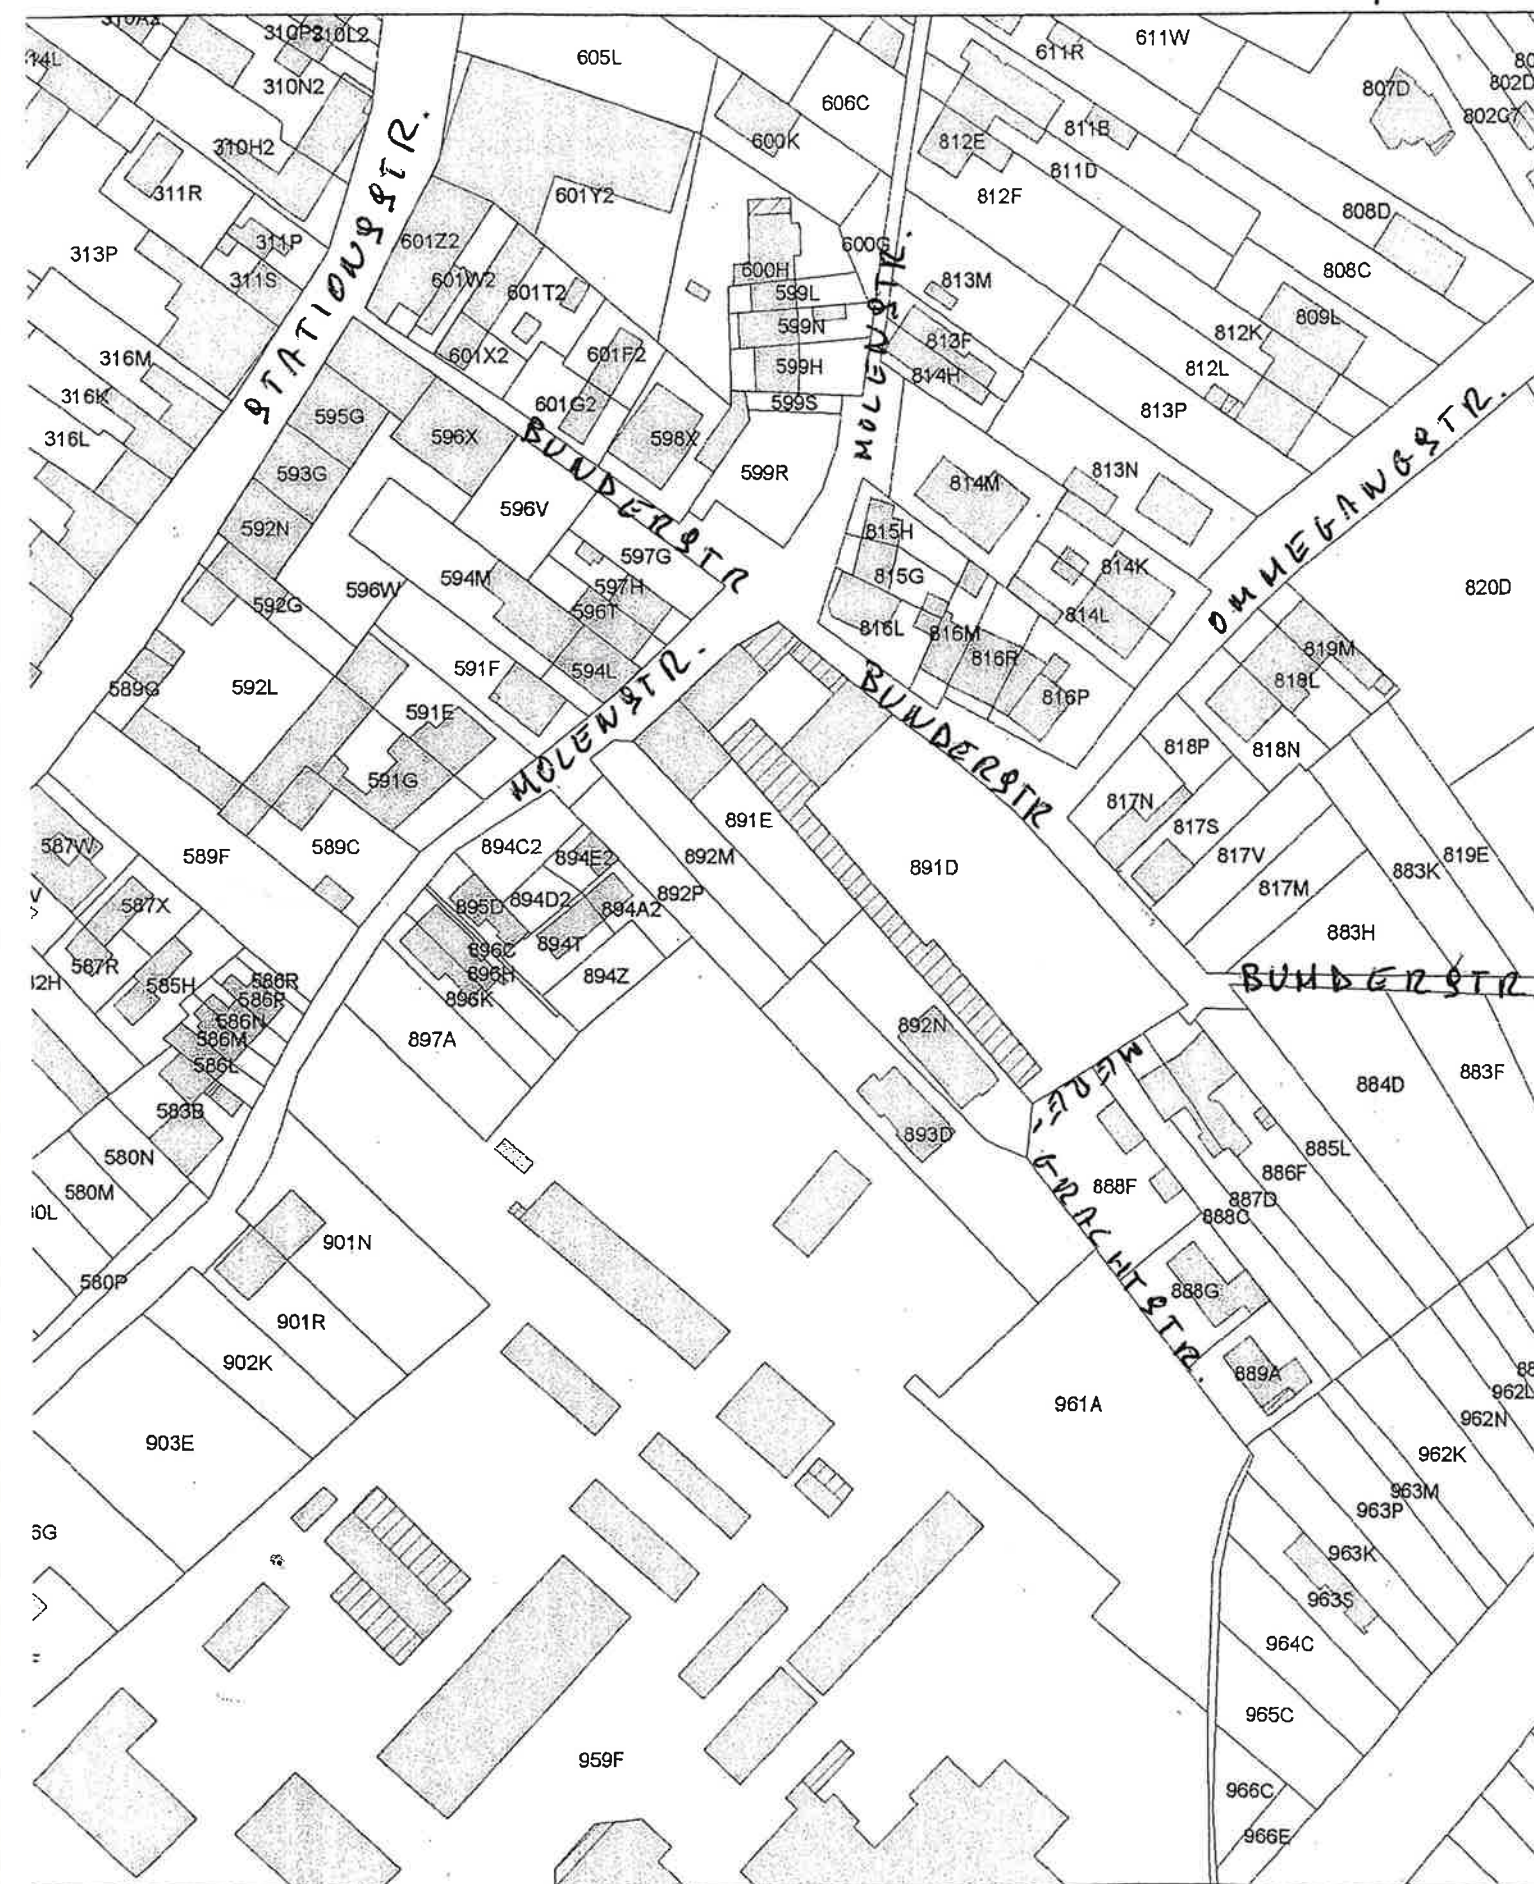

UITTREKSEL UIT DE ATLAS DER BUURTWEGEN schaal 1/1250

Detailplan nr 4

NOORD

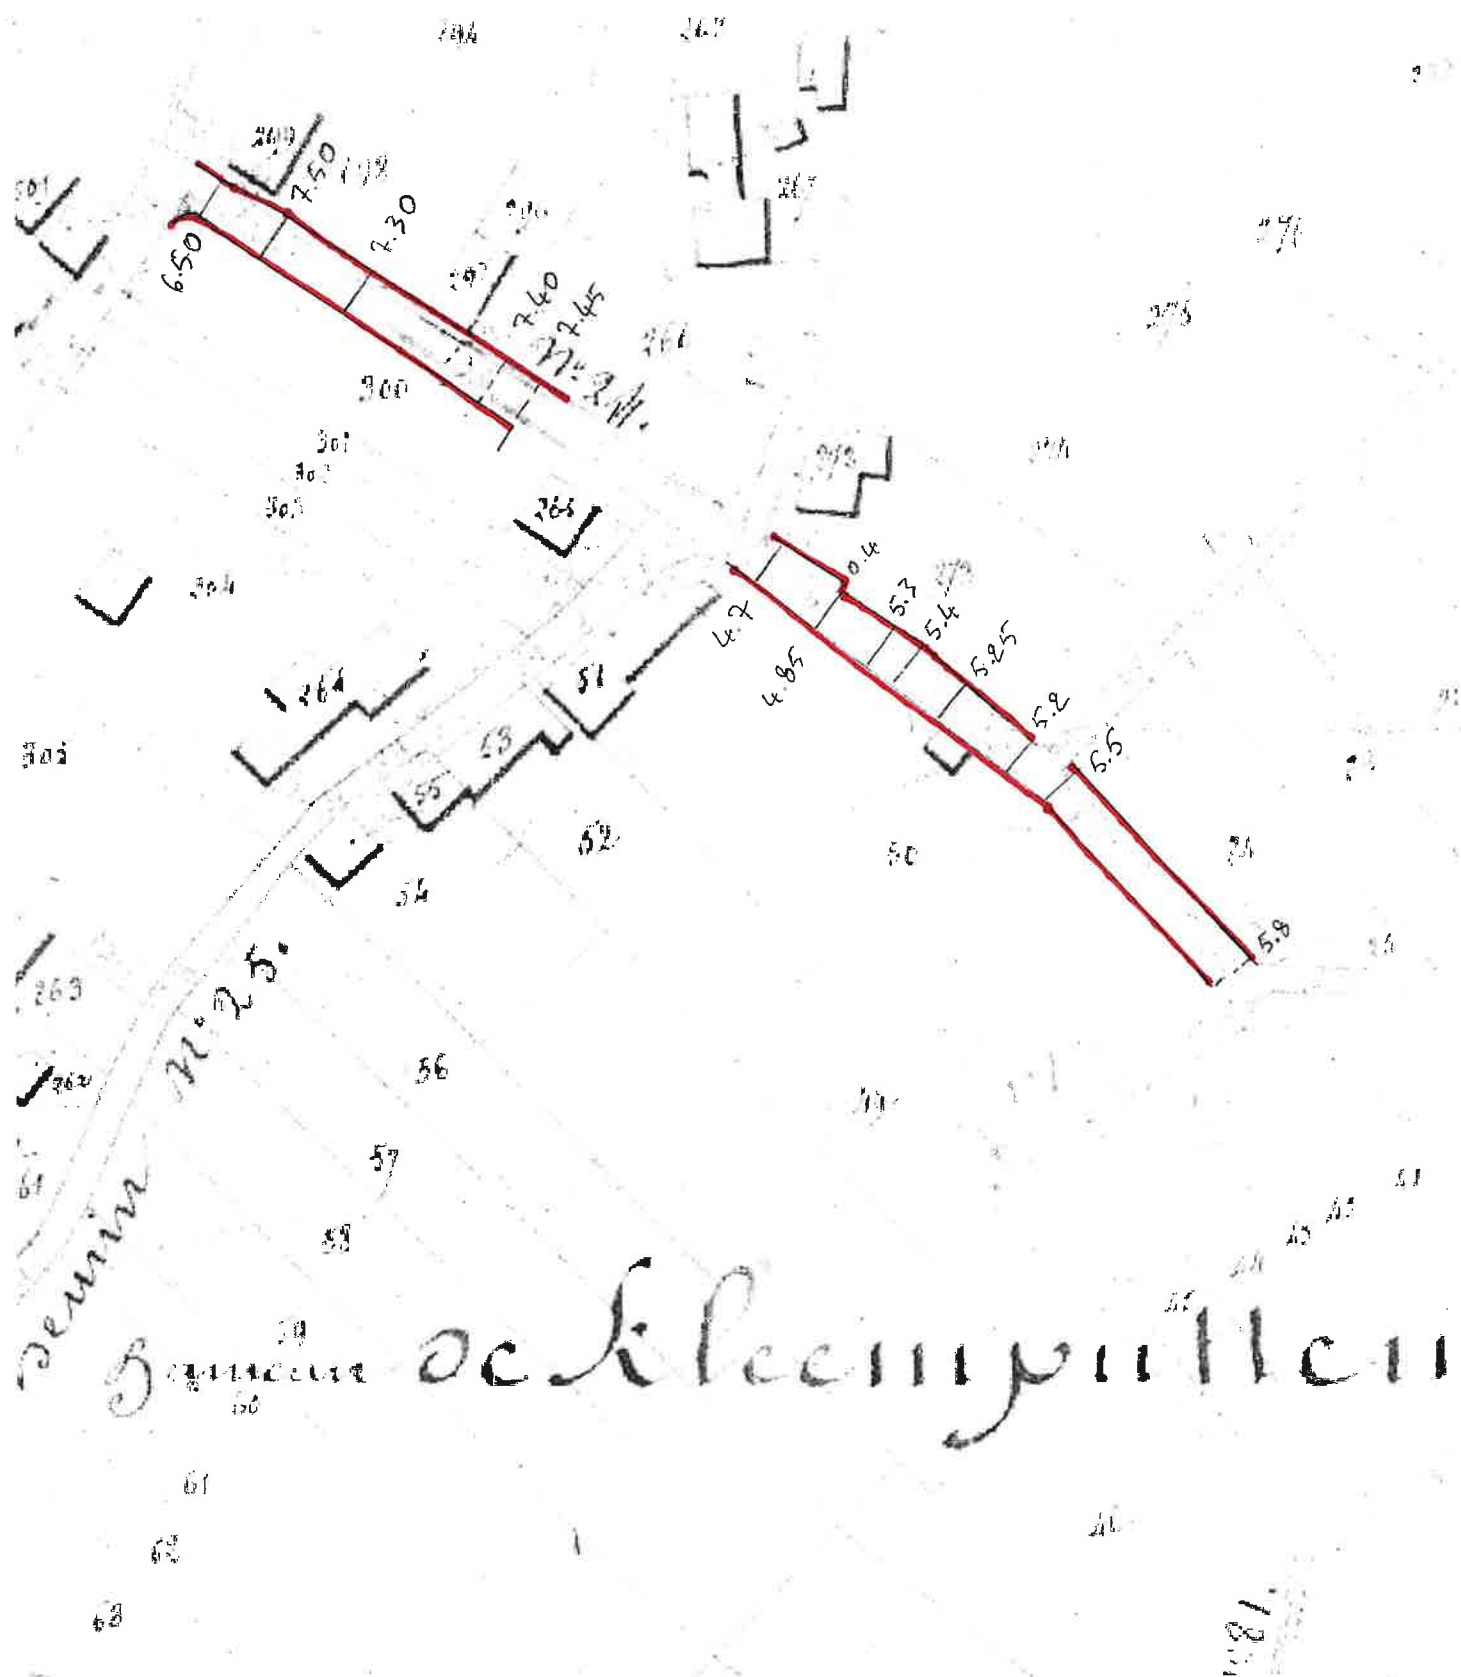


NR	1	2	3	4	5	6	7	8	9	10	11	12	13	14	15
----	---	---	---	---	---	---	---	---	---	----	----	----	----	----	----


ONTEIGENINGSPLAN BUNDERSTRAAT

TUSSEN STATIONSSTRAAT EN MEREGRACHTSTRAAT
SECTIE A

NIEUWE ROOILIJN
TE ONTEIGENEN

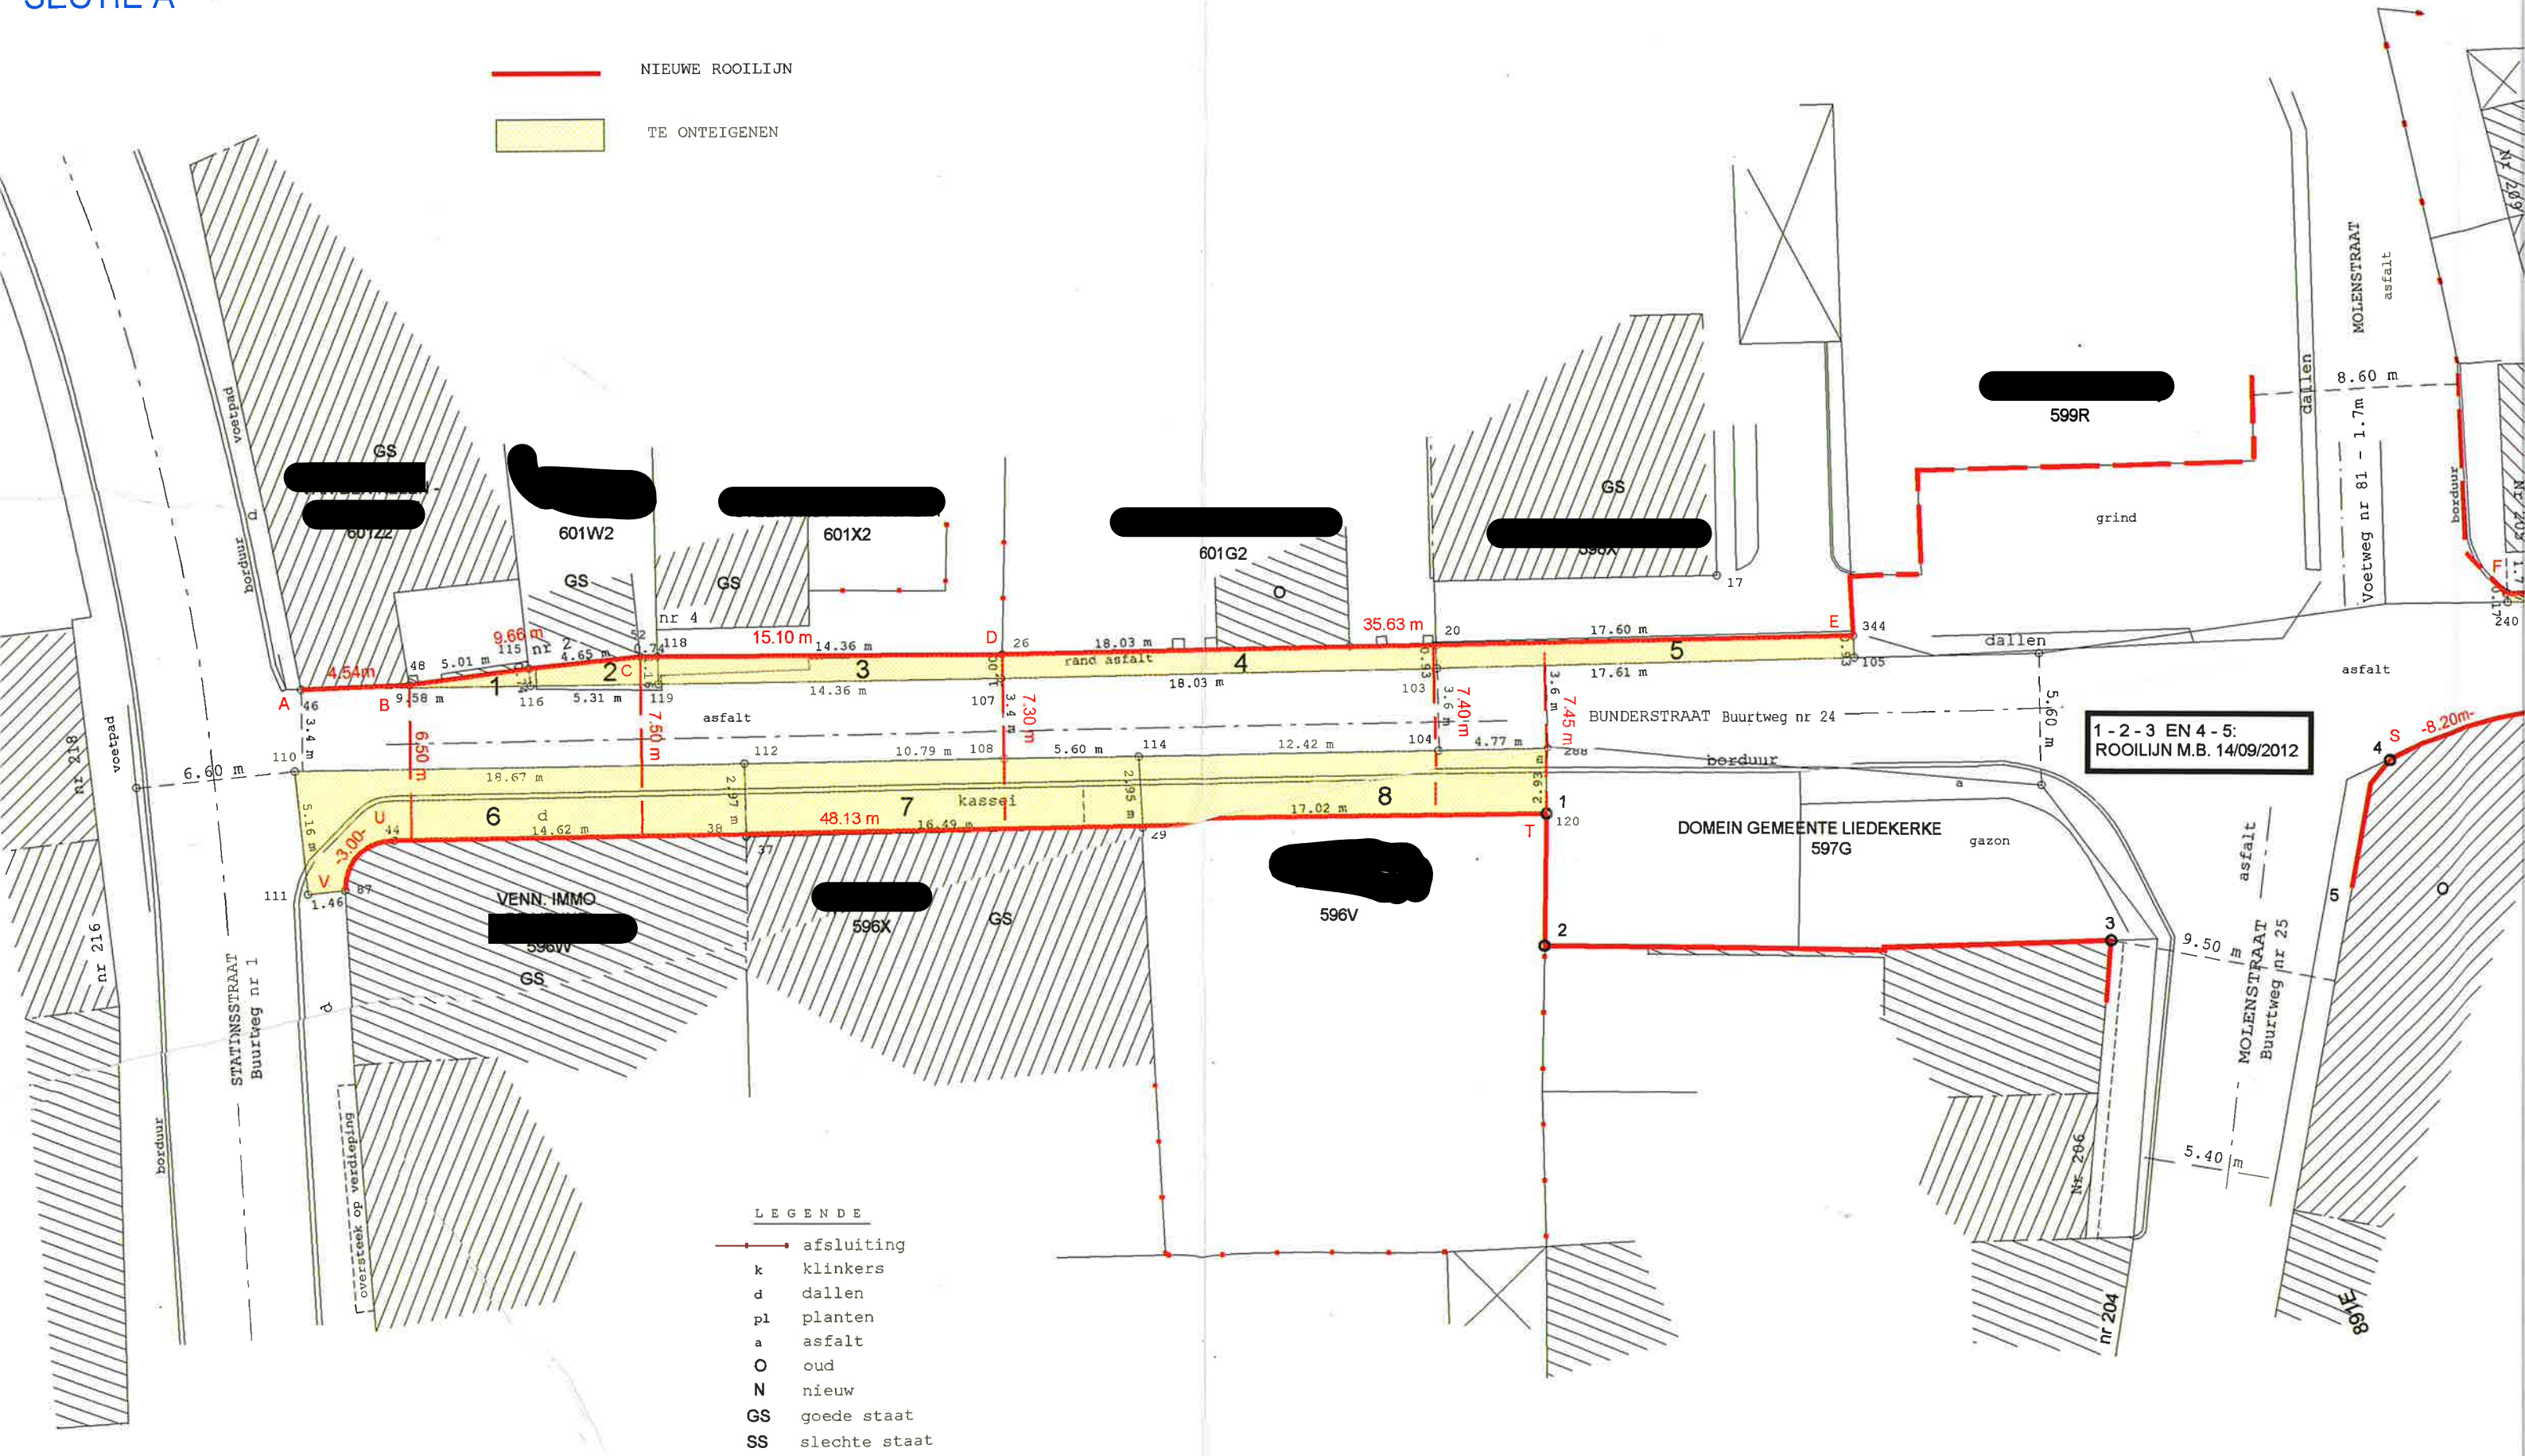

SCHAAL 1/250

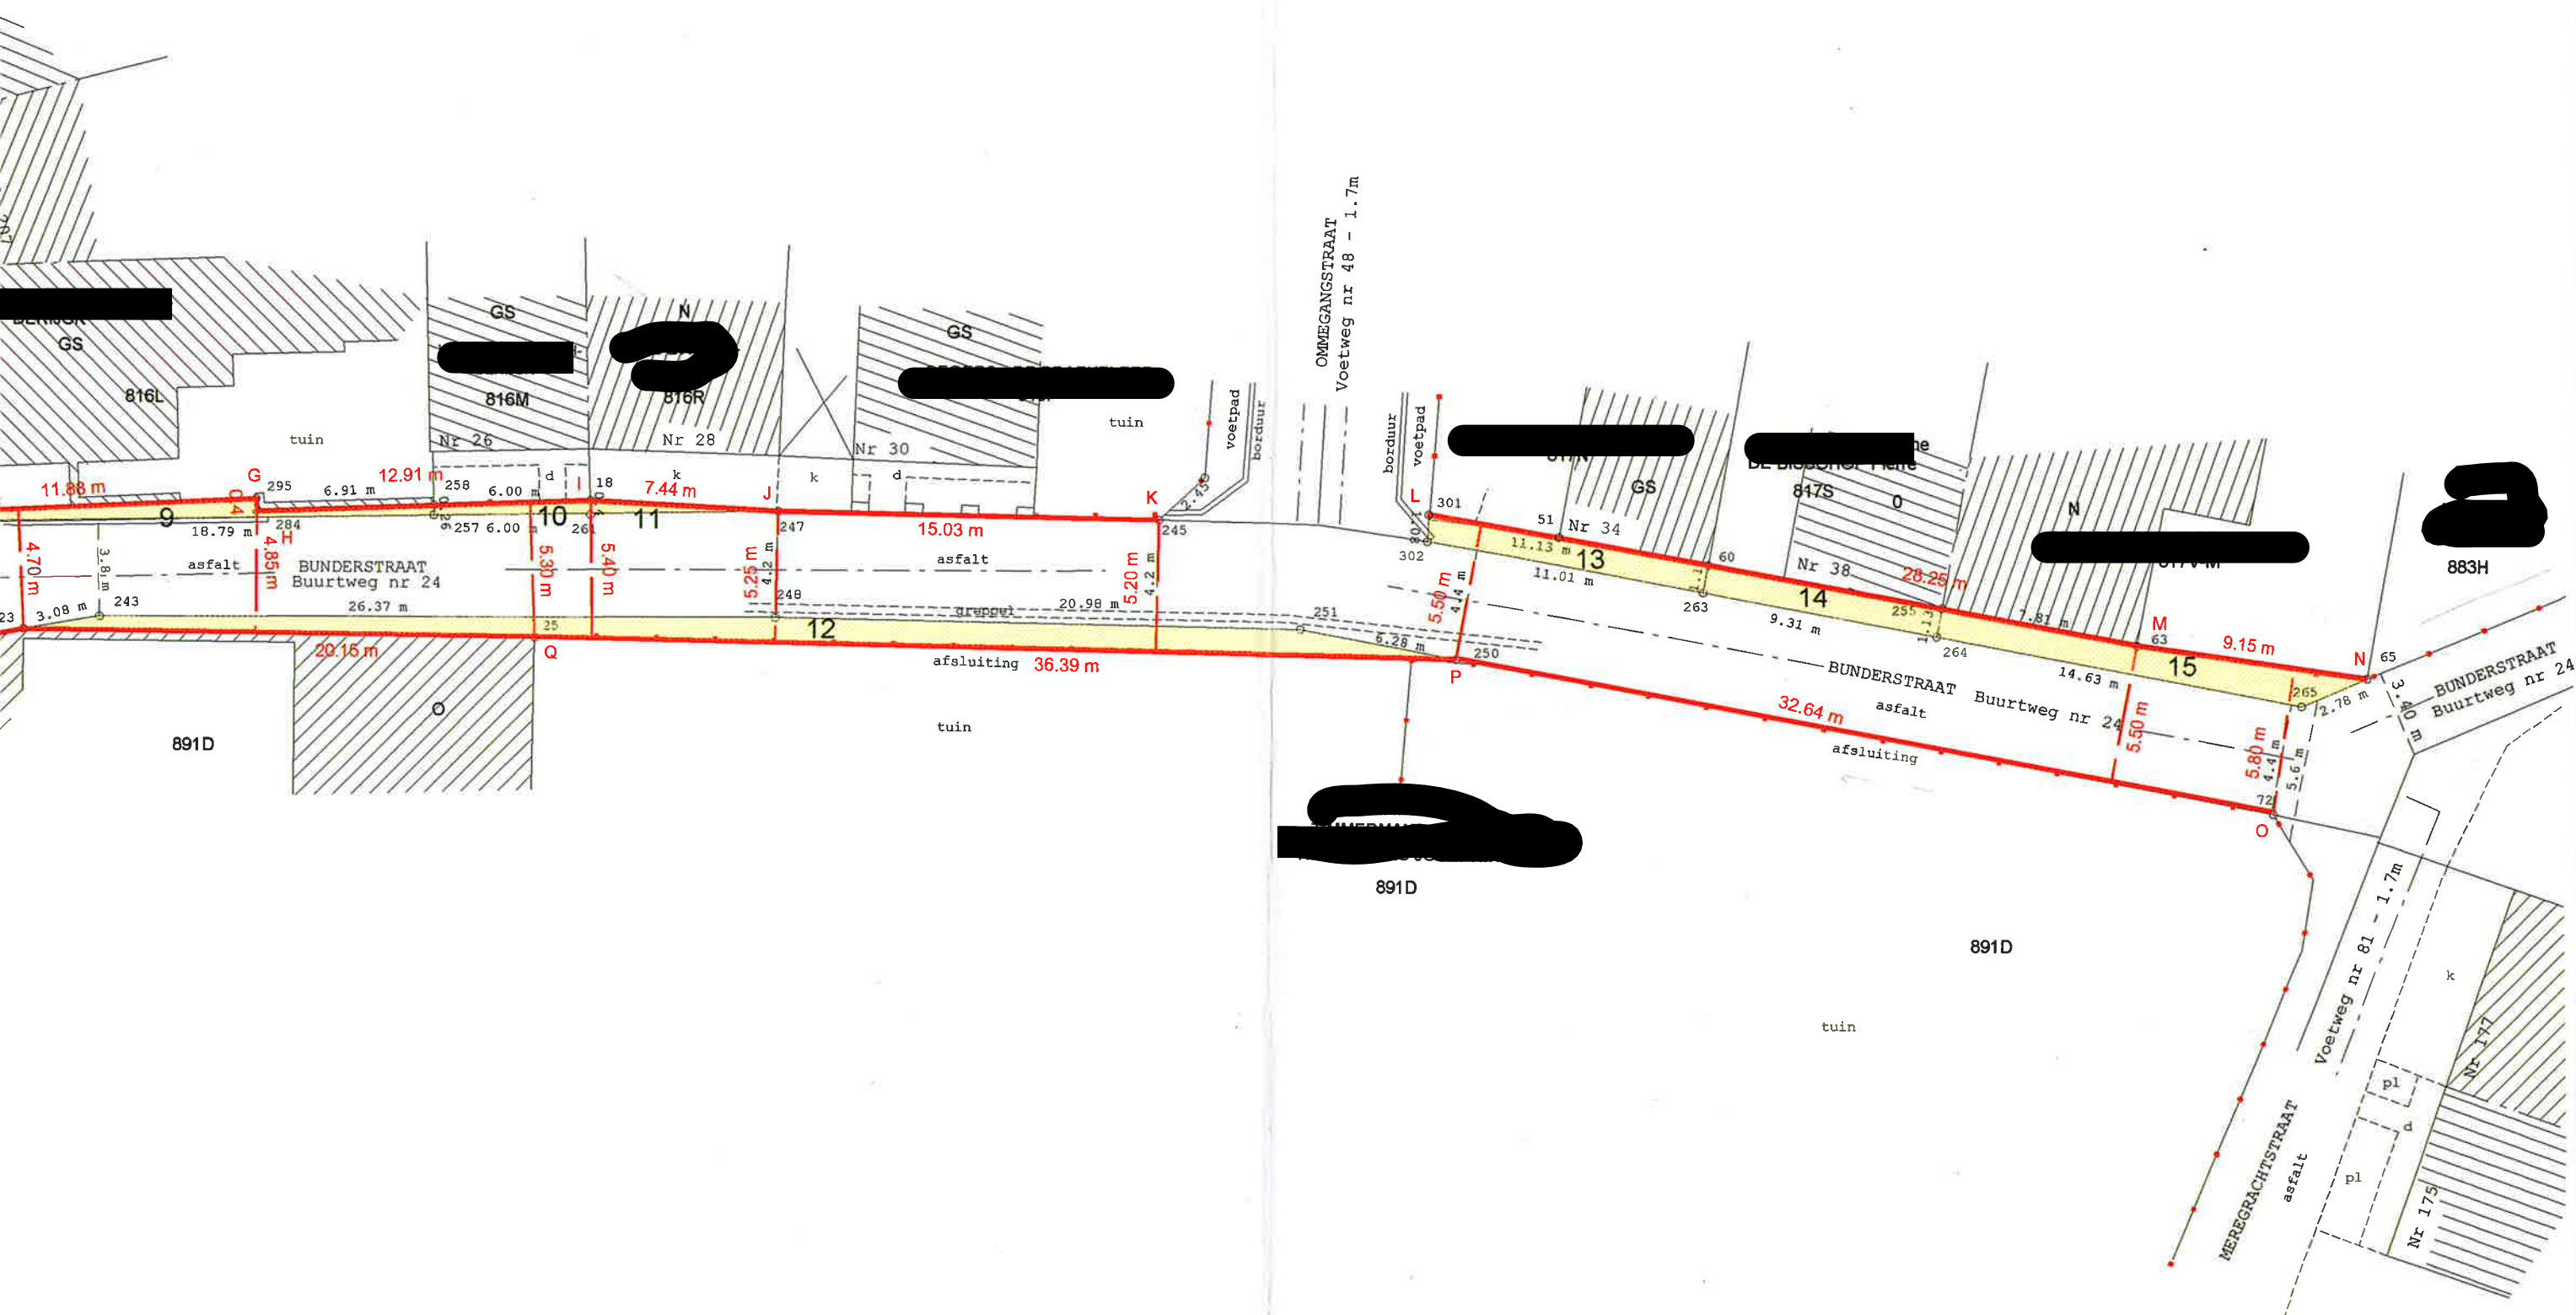

UITTREKSEL STAFKAART

Schaal 1/10.000

NOORD



Woongebied (volgens gewestplan)



COORDINATENLIJST

NR	X	Y		
20	103.79	142.42	23	83.02 99.42
26	110.41	159.18	25	75.06 80.91
29	101.46	156.62	17	79.52 77.74
37	107.55	171.95	51	63.40 42.05
38	107.60	171.93	60	60.16 37.00
44	113.06	185.49	63	50.88 22.62
46	120.40	186.68	65	46.28 14.71
48	118.83	182.42	72	42.75 20.16
17	101.97	130.73	240	88.10 100.13
52	116.20	173.13	243	82.50 96.39
87	111.98	188.24	245	70.03 56.46
103	102.92	142.76	247	76.09 70.21
105	96.60	126.32	248	72.31 72.07
107	109.49	159.55	250	60.45 47.58
108	106.33	160.81	251	63.86 52.86
110	117.34	188.13	255	55.15 29.17
111	112.40	189.63	257	81.10 82.69
112	110.36	170.82	258	81.34 82.59
113	84.64	162.72	261	78.87 77.14
114	104.23	155.61	263	59.24 37.60
115	117.53	177.58	264	54.20 29.78
116	116.83	177.79	265	46.26 17.49
117	116.97	172.04	282	88.25 100.07
118	115.92	172.45	284	83.83 89.04
119	114.85	172.87	295	84.21 88.90
120	95.18	140.81	301	66.18 46.36
288	97.87	139.64	302	65.21 46.85
344	97.47	125.99		